


Eksisterende seksjonering

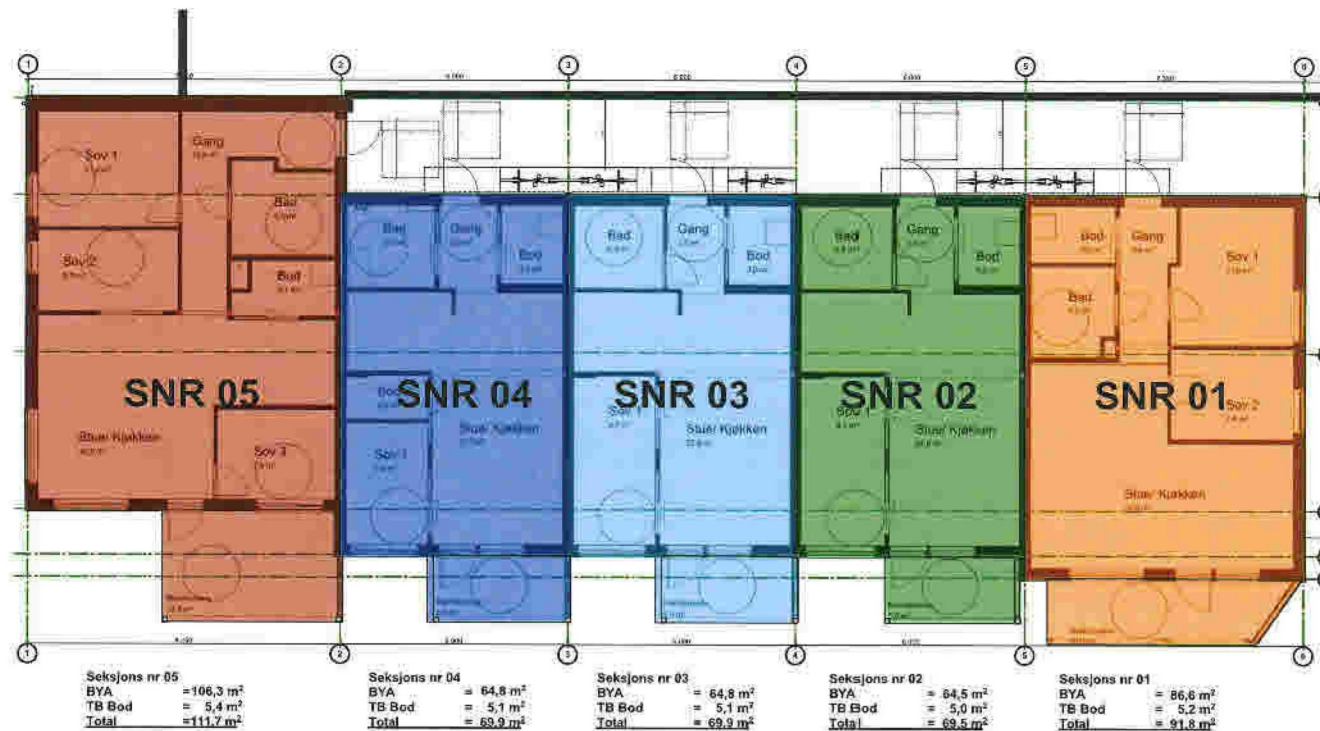

Seksjons Nr	Seksjon	Total
1		91,8 m ²
2		69,5 m ²
3		69,9 m ²
4		69,9 m ²
5		111,7 m ²
6		91,3 m ²
7		91,6 m ²
8		91,2 m ²
9		90,6 m ²
10		113,7 m ²
11		92,9 m ²
12		69,6 m ²
13		69,9 m ²
14		69,9 m ²
15		109,8 m ²
16		91,3 m ²
17		91,7 m ²
18		91,1 m ²
19		90,6 m ²
20		113,7 m ²

PROSJEKT
Hordasmibakken

TILTAKSHAVER
Byggmester Markhus AS

PROSJEKTNR.: _____ DATO: _____
 Prosjektnr. 24.08.2017

TEGN. NR.: _____ TEGN. AV _____ KONTR. _____
 .01 PMF

FASE
 Seksjonering

ENTREPRENØR

Målestokk: _____ Revidert/korrigert: _____
 1:200 05.09.2017

ARK
 Roger Berland for:

Plan 1. Hus A



Seksjons Nr	Seksjon	Total
1		91,8 m ²
2		69,5 m ²
3		69,9 m ²
4		69,9 m ²
5		111,7 m ²
6		91,3 m ²
7		91,6 m ²
8		91,2 m ²
9		90,6 m ²
10		113,7 m ²
11		92,9 m ²
12		69,6 m ²
13		69,9 m ²
14		69,9 m ²
15		109,8 m ²
16		91,3 m ²
17		91,7 m ²
18		91,1 m ²
19		90,6 m ²
20		113,7 m ²



PROSJEKT
Hordasmibakken

TILTAKSHAVER
Byggmester Markhus AS

PROSJEKTNR.: DATO:
Prosjektnr. 24.08.2017

TEGN. NR.: TEGN. AV KONTR.
.02 PMF

FASE
Seksjonering


ENTREPRENØR
**BYGGMESTER
MARKHUS**

Målestokk: Revidert/korrigert:
1:200 05.09.2017

ARK
Roger Berland for:

Plan 2. Hus A



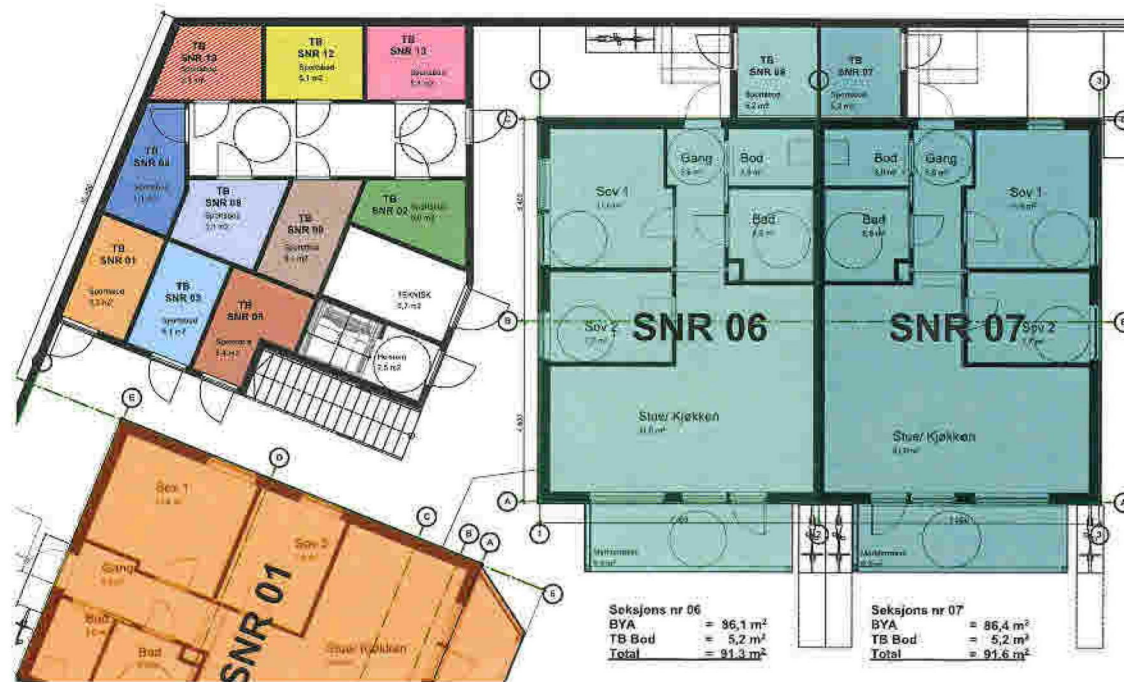

Seksjons Nr	Seksjon	Total
1		91,8 m ²
2		69,5 m ²
3		69,9 m ²
4		69,9 m ²
5		111,7 m ²
6		91,3 m ²
7		91,6 m ²
8		91,2 m ²
9		90,6 m ²
10		113,7 m ²
11		92,9 m ²
12		69,6 m ²
13		69,9 m ²
14		69,9 m ²
15		109,8 m ²
16		91,3 m ²
17		91,7 m ²
18		91,1 m ²
19		90,6 m ²
20		113,7 m ²

PROSJEKT
Hordasmibakken

TILTAKSHAVER
Byggmester Markhus AS

PROSJEKTNR.: _____ DATO: _____
 Prosjektnr. 24.08.2017

TEGN. NR.: _____ TEGN. AV _____ KONTR. _____
 .03 PMF

FASE
 Seksjonering


ENTREPRENØR

Målestokk: _____ Revidert/korrigert: _____
 1:200 05.09.2017

ARK
 Roger Berland for:

Plan 1 HUS B, boder og heis



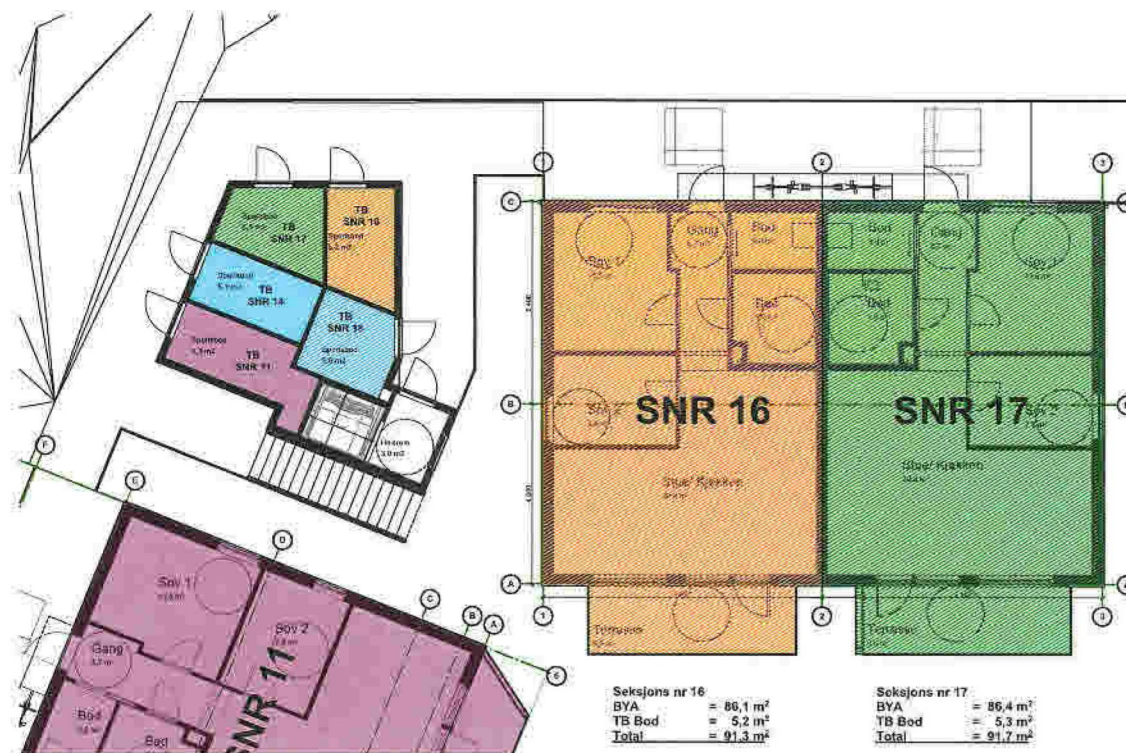

Seksjons Nr	Seksjon	Total
1		91,8 m ²
2		69,5 m ²
3		69,9 m ²
4		69,9 m ²
5		111,7 m ²
6		91,3 m ²
7		91,6 m ²
8		91,2 m ²
9		90,6 m ²
10		113,7 m ²
11		92,9 m ²
12		69,6 m ²
13		69,9 m ²
14		69,9 m ²
15		109,8 m ²
16		91,3 m ²
17		91,7 m ²
18		91,1 m ²
19		90,6 m ²
20		113,7 m ²

PROSJEKT

Hordasmibakken

FASE

Seksjonering

TILTAKSHAVER

Byggmester Markhus AS

ENTREPRENØR



PROSJEKTNR.:

Prosjektnr.

Målestokk:

1:200

DATO:

24.08.2017

Revidert/korrigert:

05.09.2017

TEGN. NR.: TEGN. AV KONTR.

.04


PMF

ARK

Roger Berland for:

Plan 2 HUS B, boder og
heis



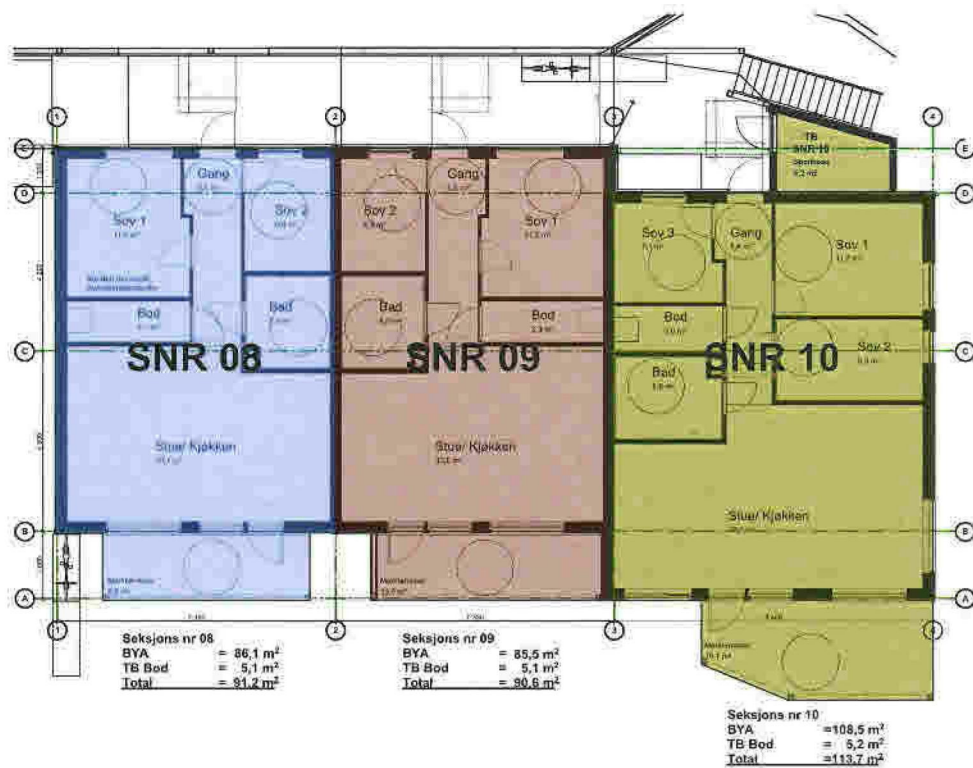

Seksjons Nr	Seksjon	Total
1		91,8 m ²
2		69,5 m ²
3		69,9 m ²
4		69,9 m ²
5		111,7 m ²
6		91,3 m ²
7		91,6 m ²
8		91,2 m ²
9		90,6 m ²
10		113,7 m ²
11		92,9 m ²
12		69,6 m ²
13		69,9 m ²
14		69,9 m ²
15		109,8 m ²
16		91,3 m ²
17		91,7 m ²
18		91,1 m ²
19		90,6 m ²
20		113,7 m ²

PROSJEKT
Hordasmibakken

TILTAKSHAVER
Byggmester Markhus AS

PROSJEKTNR.:
 Prosjektnr.

DATO:
 24.08.2017

TEGN. NR.:
 .05

TEGN. AV
 PMF

KONTR.

FASE
 Seksjonering

ENTREPRENØR


Målestokk:
 1:200

Revidert/korrigert:
 05.09.2017

ARK
 Roger Berland for:

Plan 1 HUS C



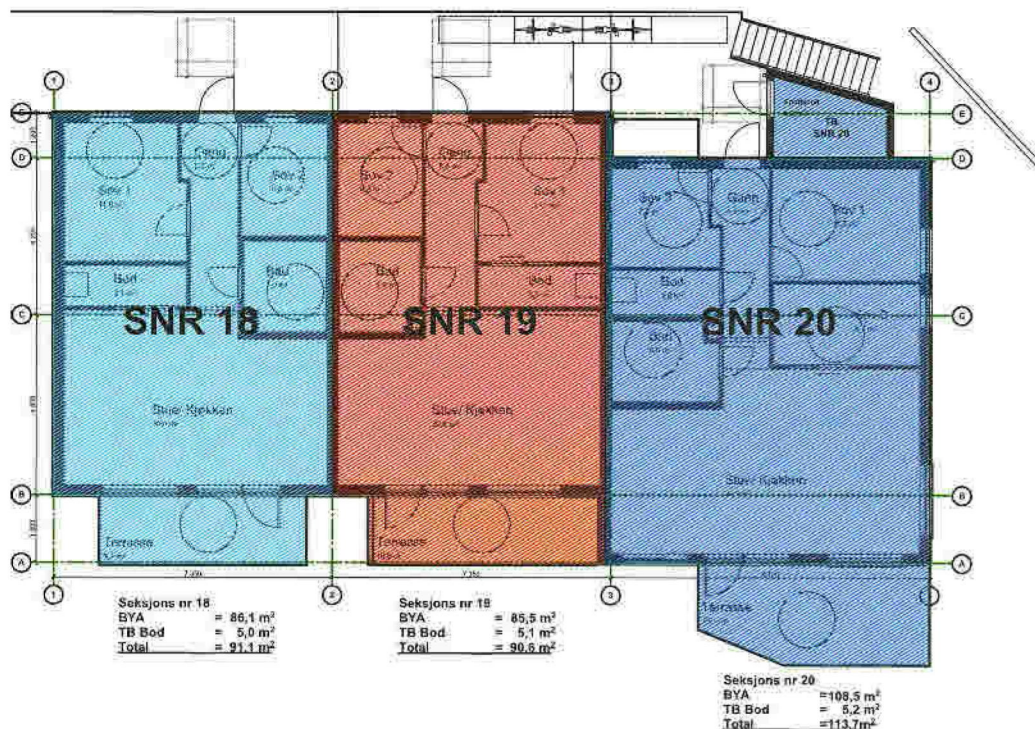

Seksjons Nr	Seksjon	Total
1		91,8 m2
2		69,5 m2
3		69,9 m2
4		69,9 m2
5		111,7 m2
6		91,3 m2
7		91,6 m2
8		91,2 m2
9		90,6 m2
10		113,7 m2
11		92,9 m2
12		69,6 m2
13		69,9 m2
14		69,9 m2
15		109,8 m2
16		91,3 m2
17		91,7 m2
18		91,1 m2
19		90,6 m2
20		113,7 m2

PROSJEKT
Hordasmibakken

TILTAKSHAVER
Byggmester Markhus AS

PROSJEKTNR.:
Prosjektnr.

DATO:
24.08.2017

TEGN. NR.:
.06

TEGN. AV
PMF

KONTR.

FASE
Seksjonering

ENTREPRENØR

Målestokk:
1:200

Revidert/korrigert:
05.09.2017

ARK
Roger Berland for:

Plan 2 HUS C

