



Side: 3 av 3

Prosj. utvidelse av leilighet
Elvavegen 16, 5918 Frekhaug
Gbrnr. 323/578 i Alver kommune
Fasader i Mål = 1 : 100


Seim, 22.10.2021 01.11.21
Ark. Knut Willie Jacobsen

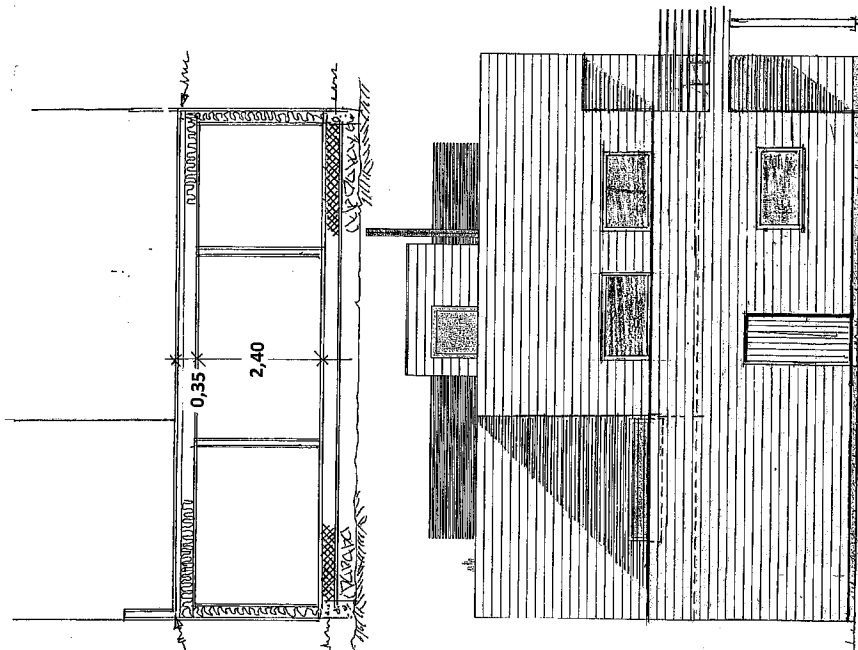

Fasade mot ØST

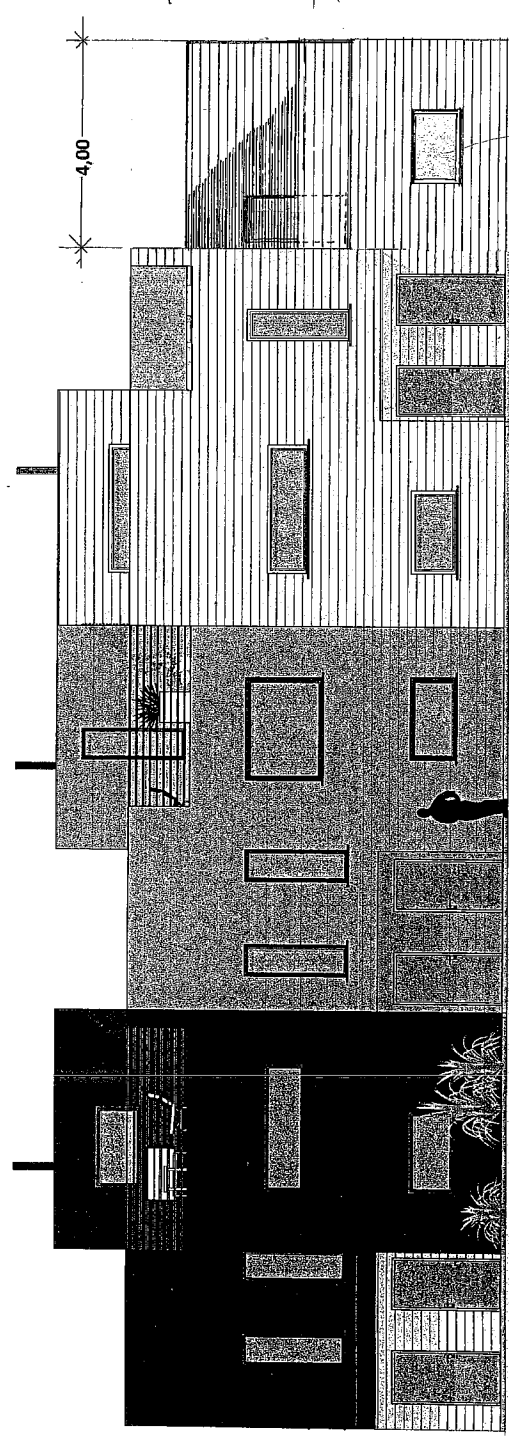

Fasade mot SYD

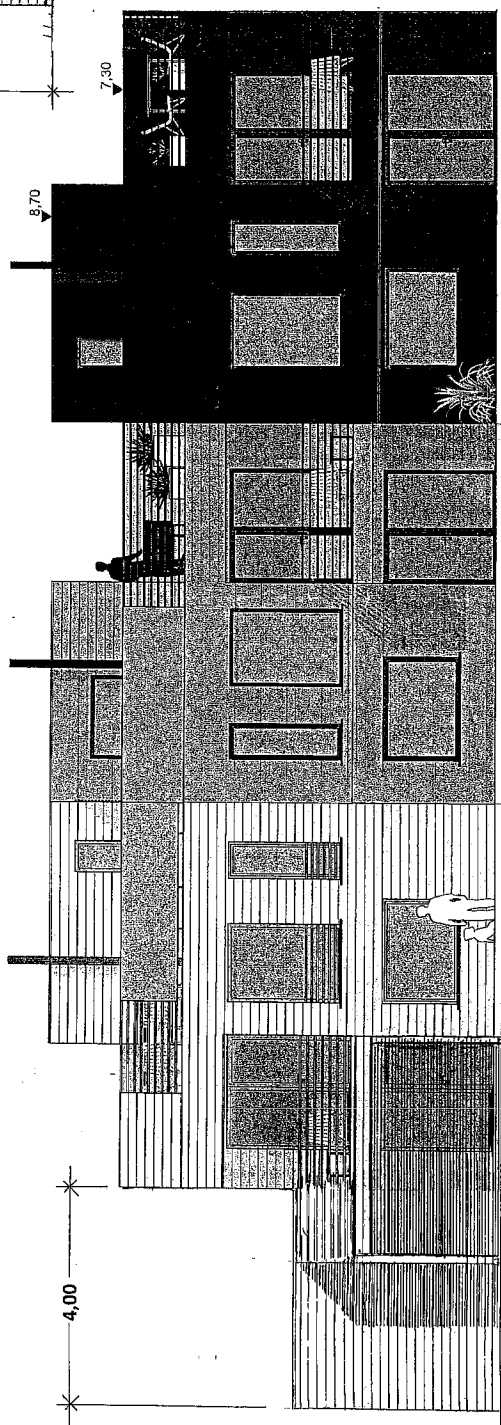

Fasade mot NORD