

Kartvedlegg til protokoll for oppmålingsforretning

Alver Kommune

N

Eigedom
319/67

Saks nr
20215381


Oppdragnr

Rekvirent
Hms Holding As


Forretningsdato
13/12/2021

Landmålar
Kjell Rune Standal

Målestokk 1:1500

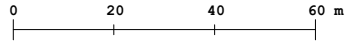

Beskriving/avtalar:

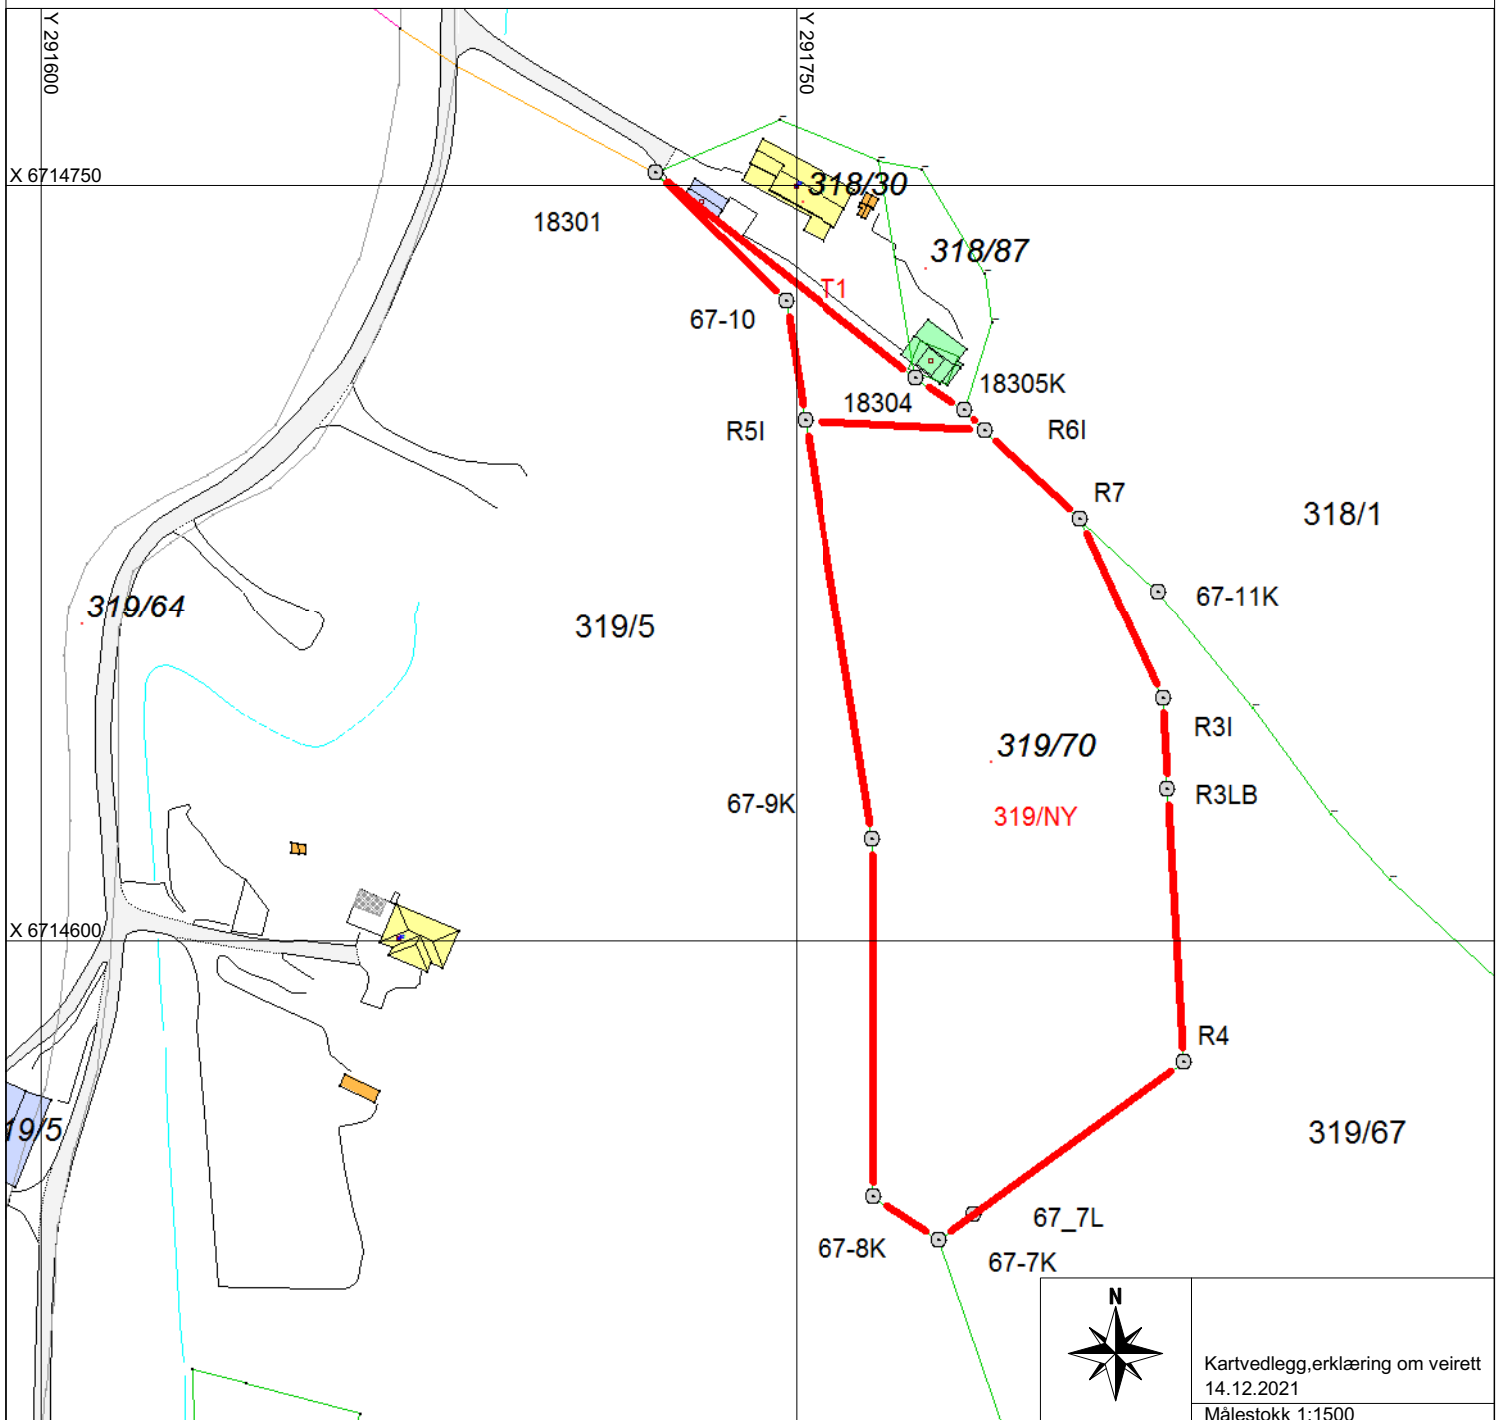

Kartvedlegg, erklæring om veirett
14.12.2021
Målestokk 1:1500