



Fasade mot nord

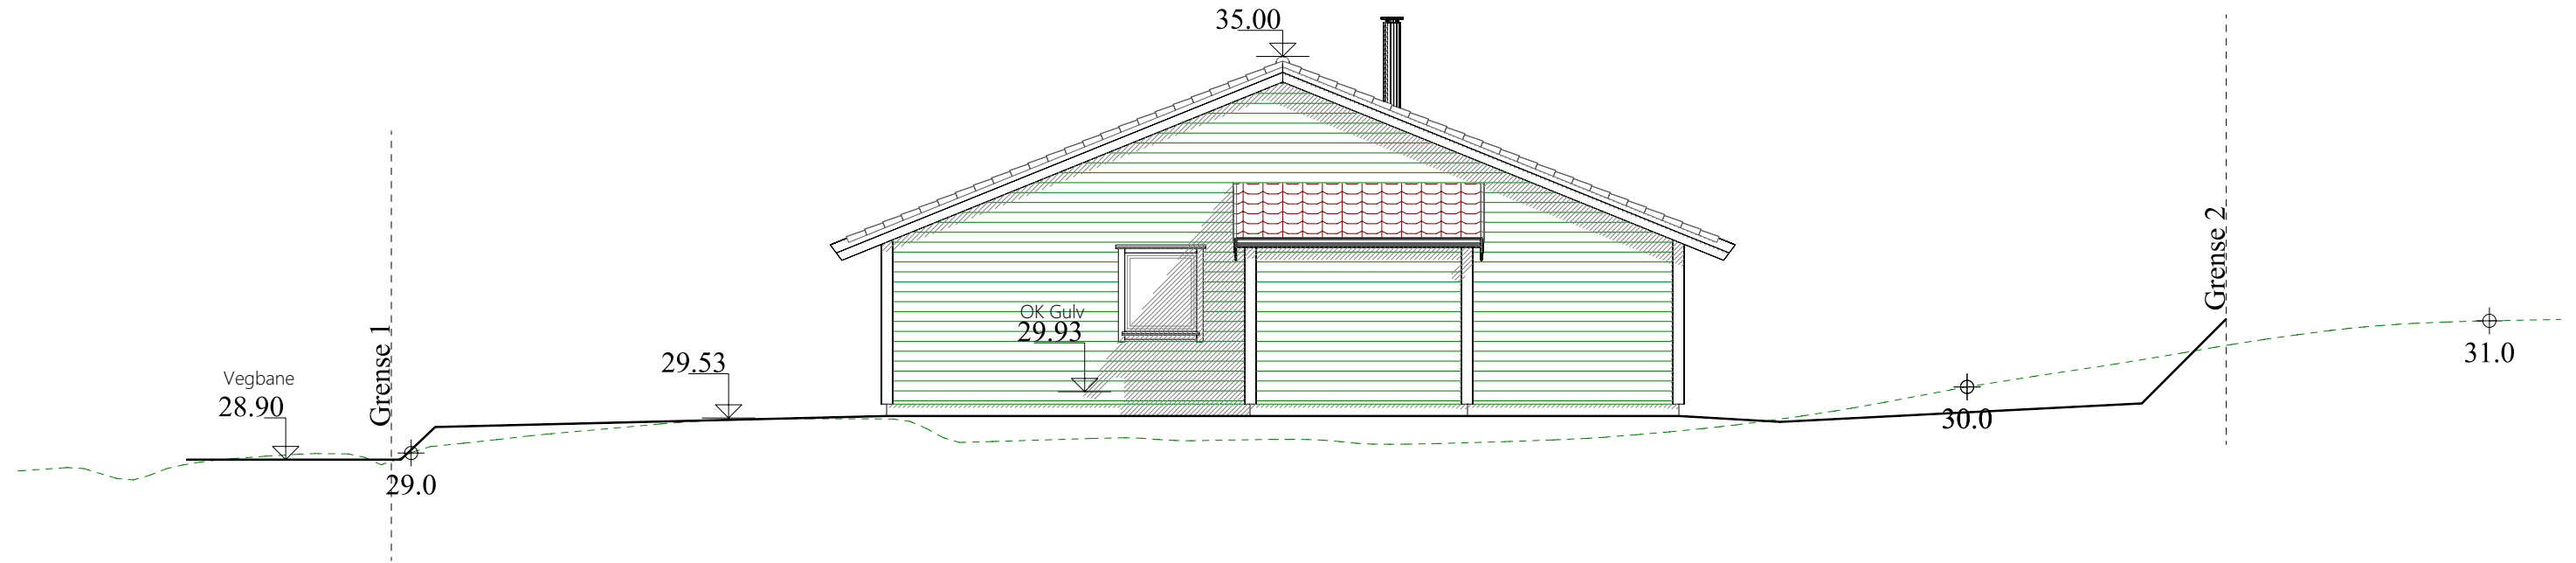

Fasade mot sør

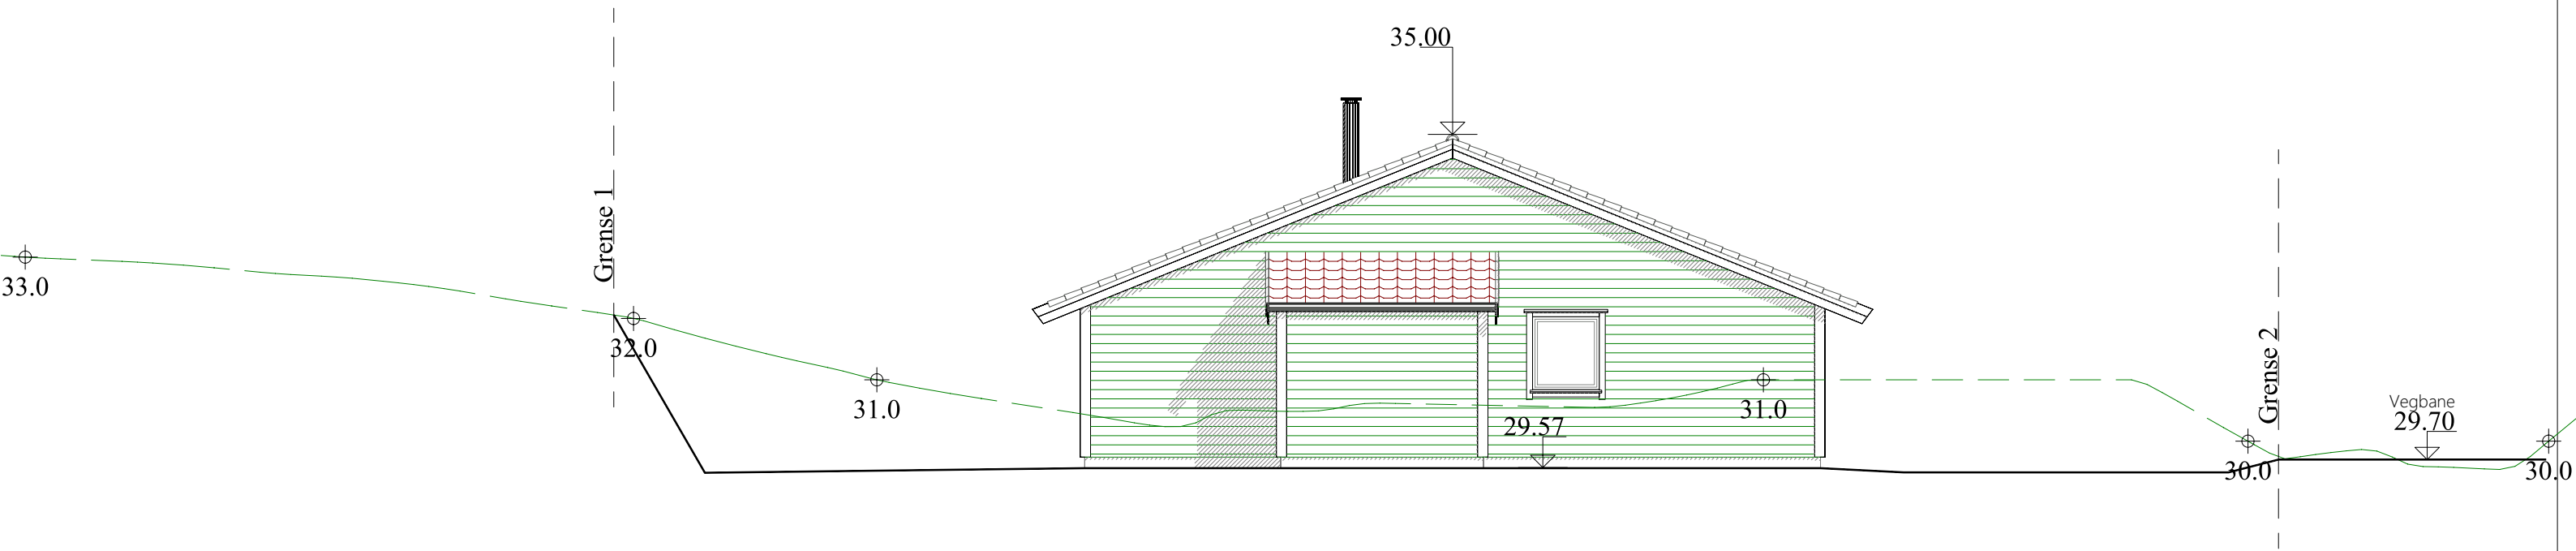

————— Nytt terreng
 - - - - - Eksisterende terreng

Profiler tatt langs aktuelle fasade.

	Tiltakshaver: Helland Eiendom & Invest AS		Dato: 04.01.2022
	Byggeplass: Storhaugen		Tegn: torgeir
	Kommune: Radøy		Prosjekt nr.: 503
	Gnr: 23	Bnr: 87	Mål: 1 : 100
© Tegningen er beskyttet i.h.t. lov om opphavsrett.		Fasader	Helland tomannsbolig