


Prefabrikkert forankringskonsoll
iht. VA-miljøblad nr. 112

SNITT VANNKUM V3
M=1:20

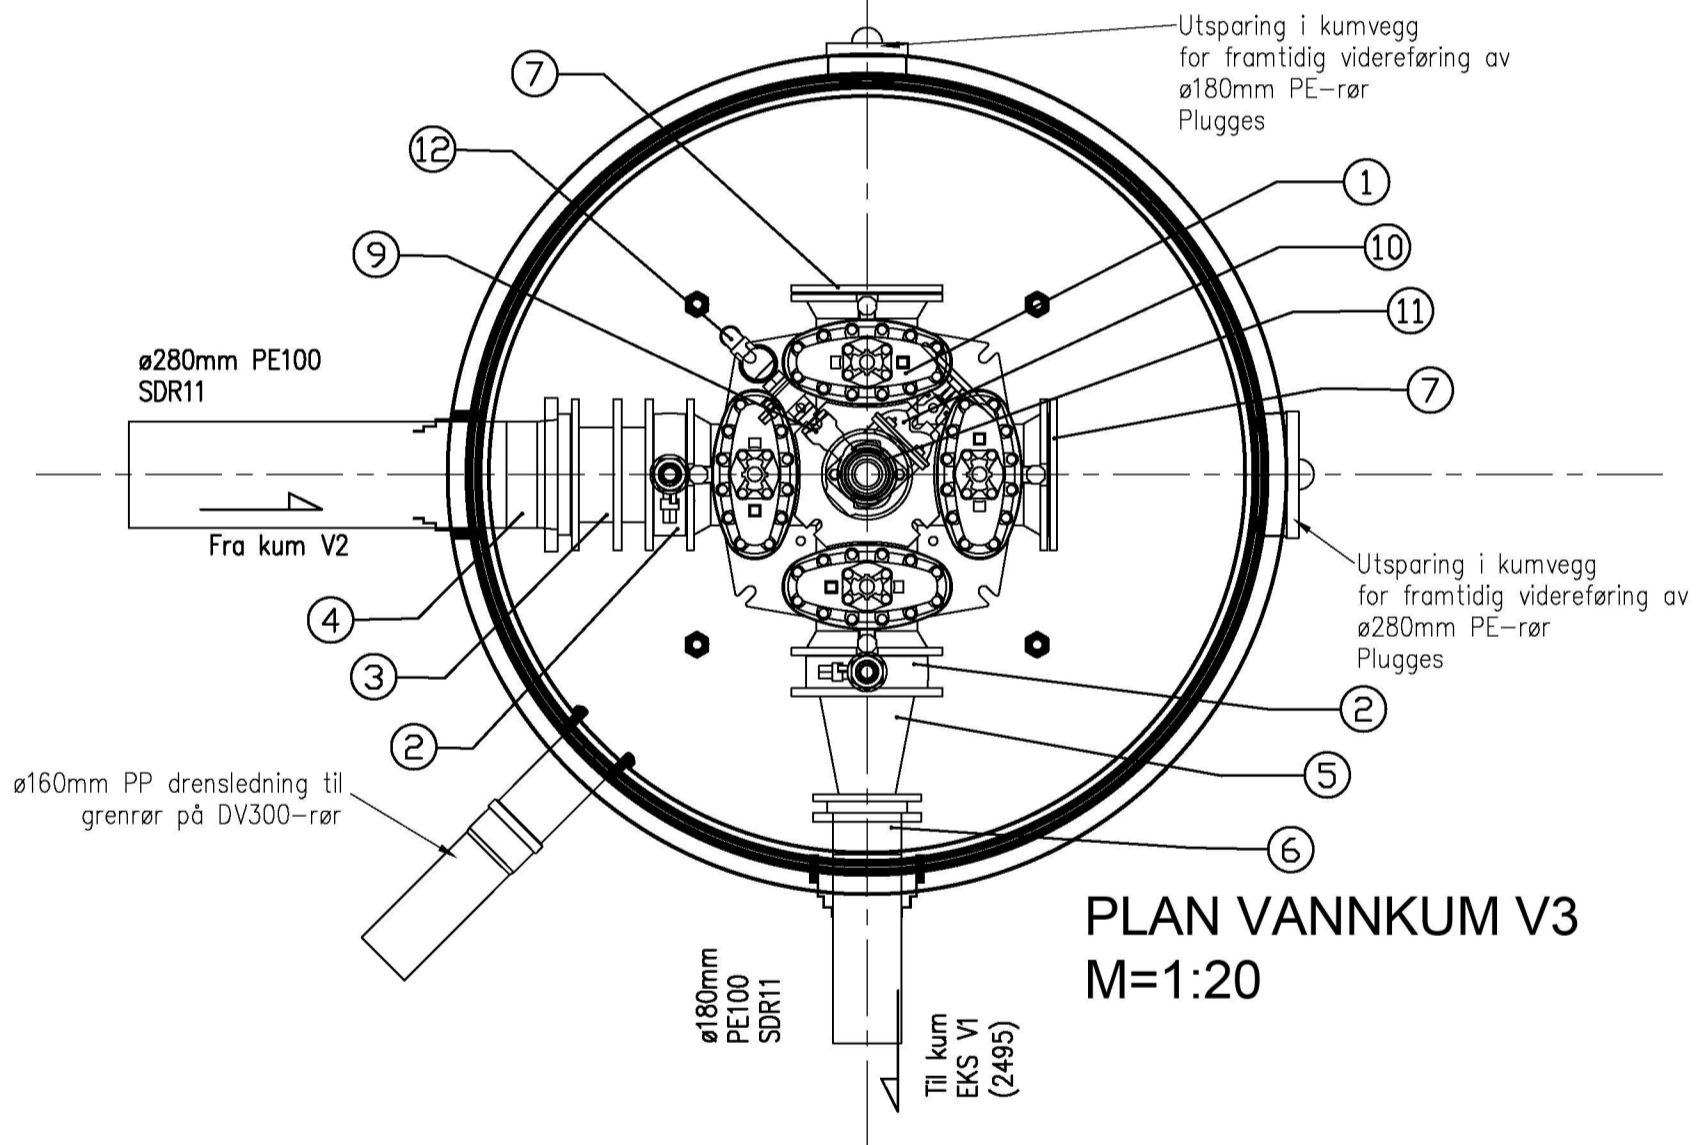

PLAN VANNKUM V3
M=1:20

PDS-LISTE V3

Pos	Beskrivelse	Dimensjon	Antall	Anmerking
1	Ventilkryss	250	1	m/brannventilavstikker
2	Mellomring	DN250	2	m/bajonettkobling og ø50mm bakkekran m/plugg.
3	Innbyggingsstykke PE	250	1	Type QUICK-TWIST
4	PE krage for spellsvels	280	1	m/galvanisert løsf lens. Lang type
5	Flenseovergang etter EN545	250/150	1	
6	PE krage for spellsvels	180	1	m/galvanisert løsf lens. Lang type
7	Blindflens	250	2	
8	Flenserør	100	1	L=200mm
9	Mellomring	DN100	1	m/bajonettkobling og ø50mm bakkekran
10	Sluseventil	100	1	m/ratt
11	Brannventil, standard type	100	1	m/sikring og beskyttelseshette
12	Lufteventil	50_(2')	1	m/90° bønd/albu

TILBUDSTEGNING

Rev.	Dato	Sign.	Revisjonen gjelder		
Oppdragsgiver			Vestbo BBL-COOP Norge Eiendom AS		
Prosjekt			Tegn.	Kontr.	Godkj.
Kvassnesvegen 27. Bolig-/næringsbygg.			THF	ANH	THF
Plan og snitt vannkum V3.			Dato: 23.12.21		
			Målestokk: 1:20 A3		
			Prosjektnr. 21065		
			Tegningsnr. GH22		
			Rev.		

haugen VVA

Kanalveien 5
5068 Bergen
Tlf. 55 59 82 60
e-post:
post@haugenvva.no