




PROFIL NR.	0	12,5	25	37,5	50	62,5
HOR.KURV.			R=∞			
BREDDEUTV.						
TVERRFALL						
H.kj.b.k.			1,5%			2,4%
V.kj.b.k.						
PROFIL H.	26,36	26,43	26,6	26,65	26,65	26,73
TERRENG H.	26,36	26,43	26,63	26,65	26,65	26,73
OVERBYGN.T.			70CM			

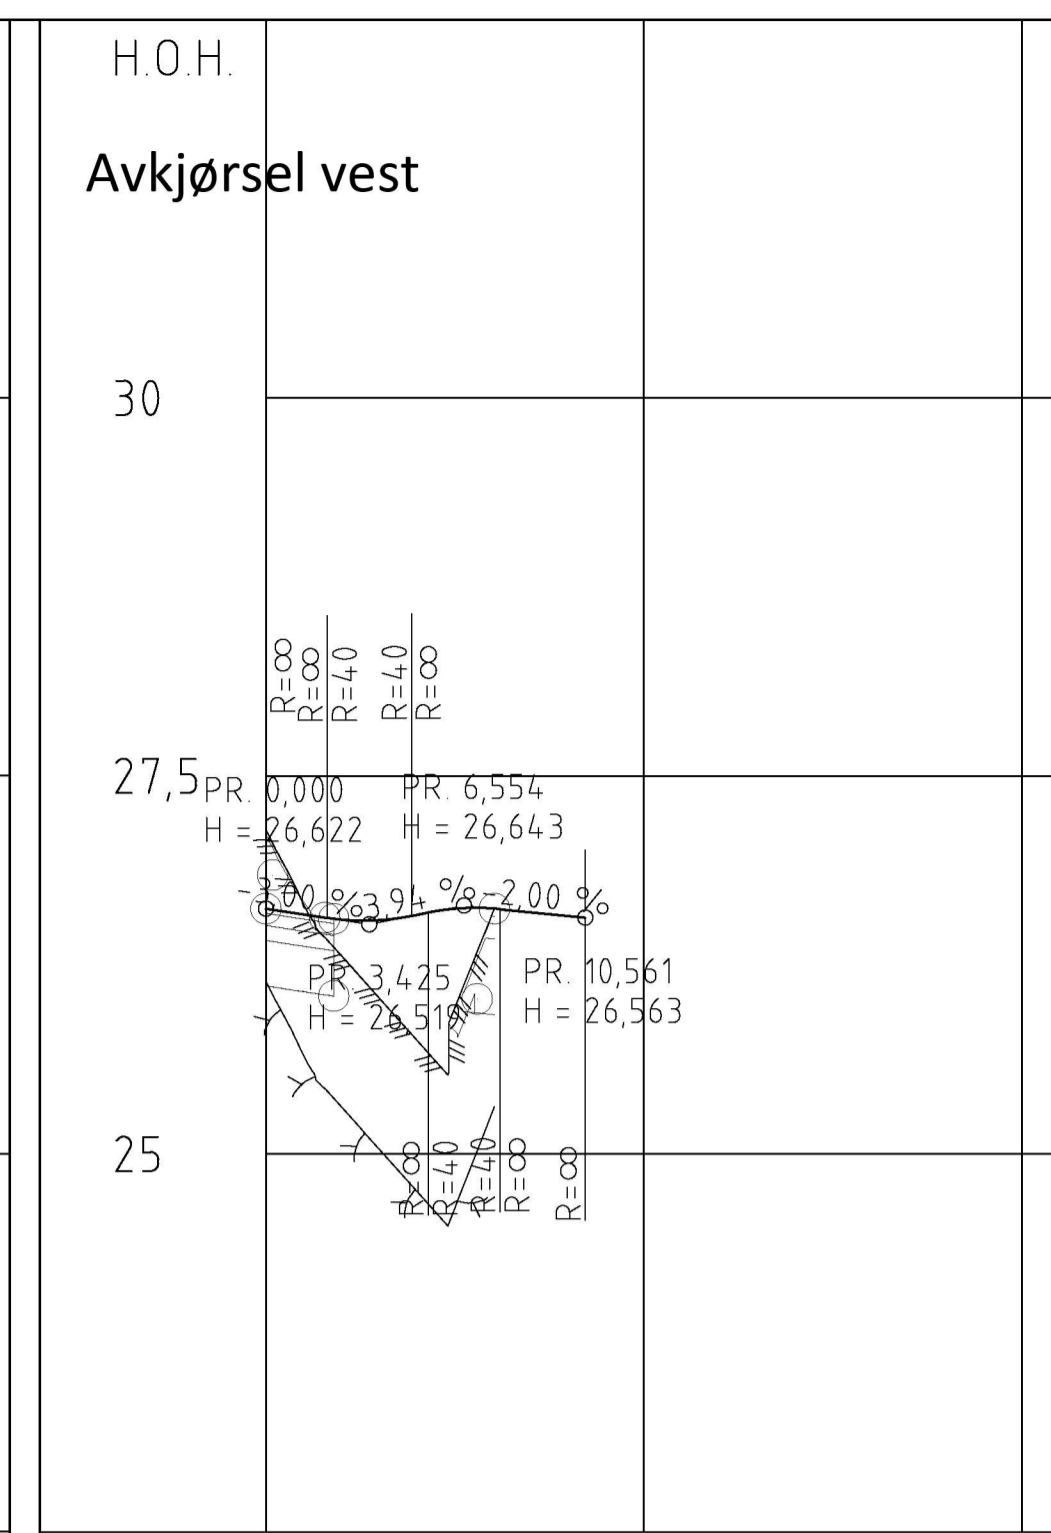

PROFIL NR.	0	12,5	25
HOR.KURV.			R=∞
BREDDEUTV.			
TVERRFALL			
H.kj.b.k.		3,0%	1,5%
V.kj.b.k.			
PROFIL H.	26,62	26,55	26,56
TERRENG H.	27,15	26,67	26,56
OVERBYGN.T.		70CM	

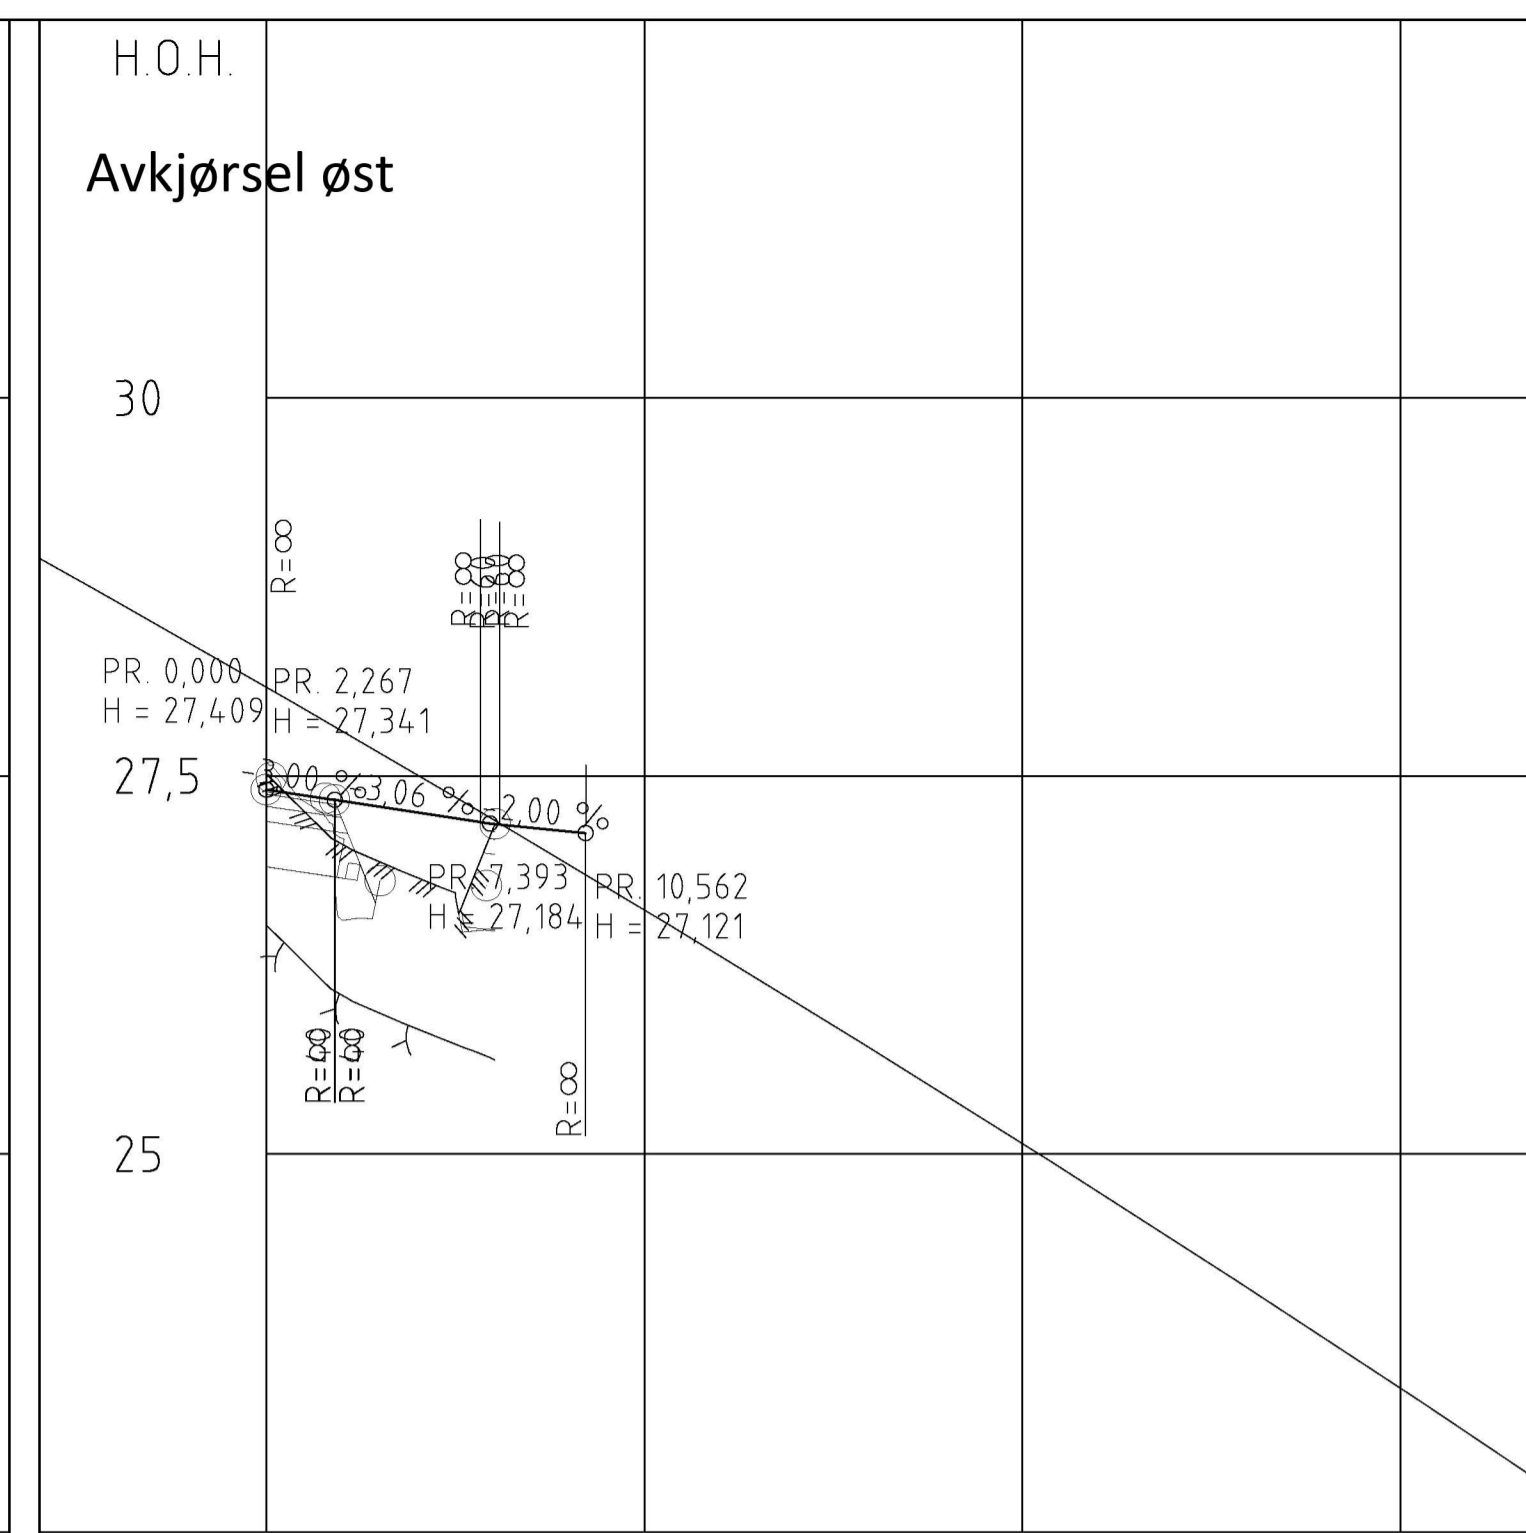

PROFIL NR.	0	12,5	25	37,5
HOR.KURV.			R=∞	
BREDDEUTV.				
TVERRFALL				
H.kj.b.k.			1,3%	
V.kj.b.k.				
PROFIL H.	27,41	27,33	27,26	27,12
TERRENG H.	27,51	26,83	27,15	27,18
OVERBYGN.T.		70CM		

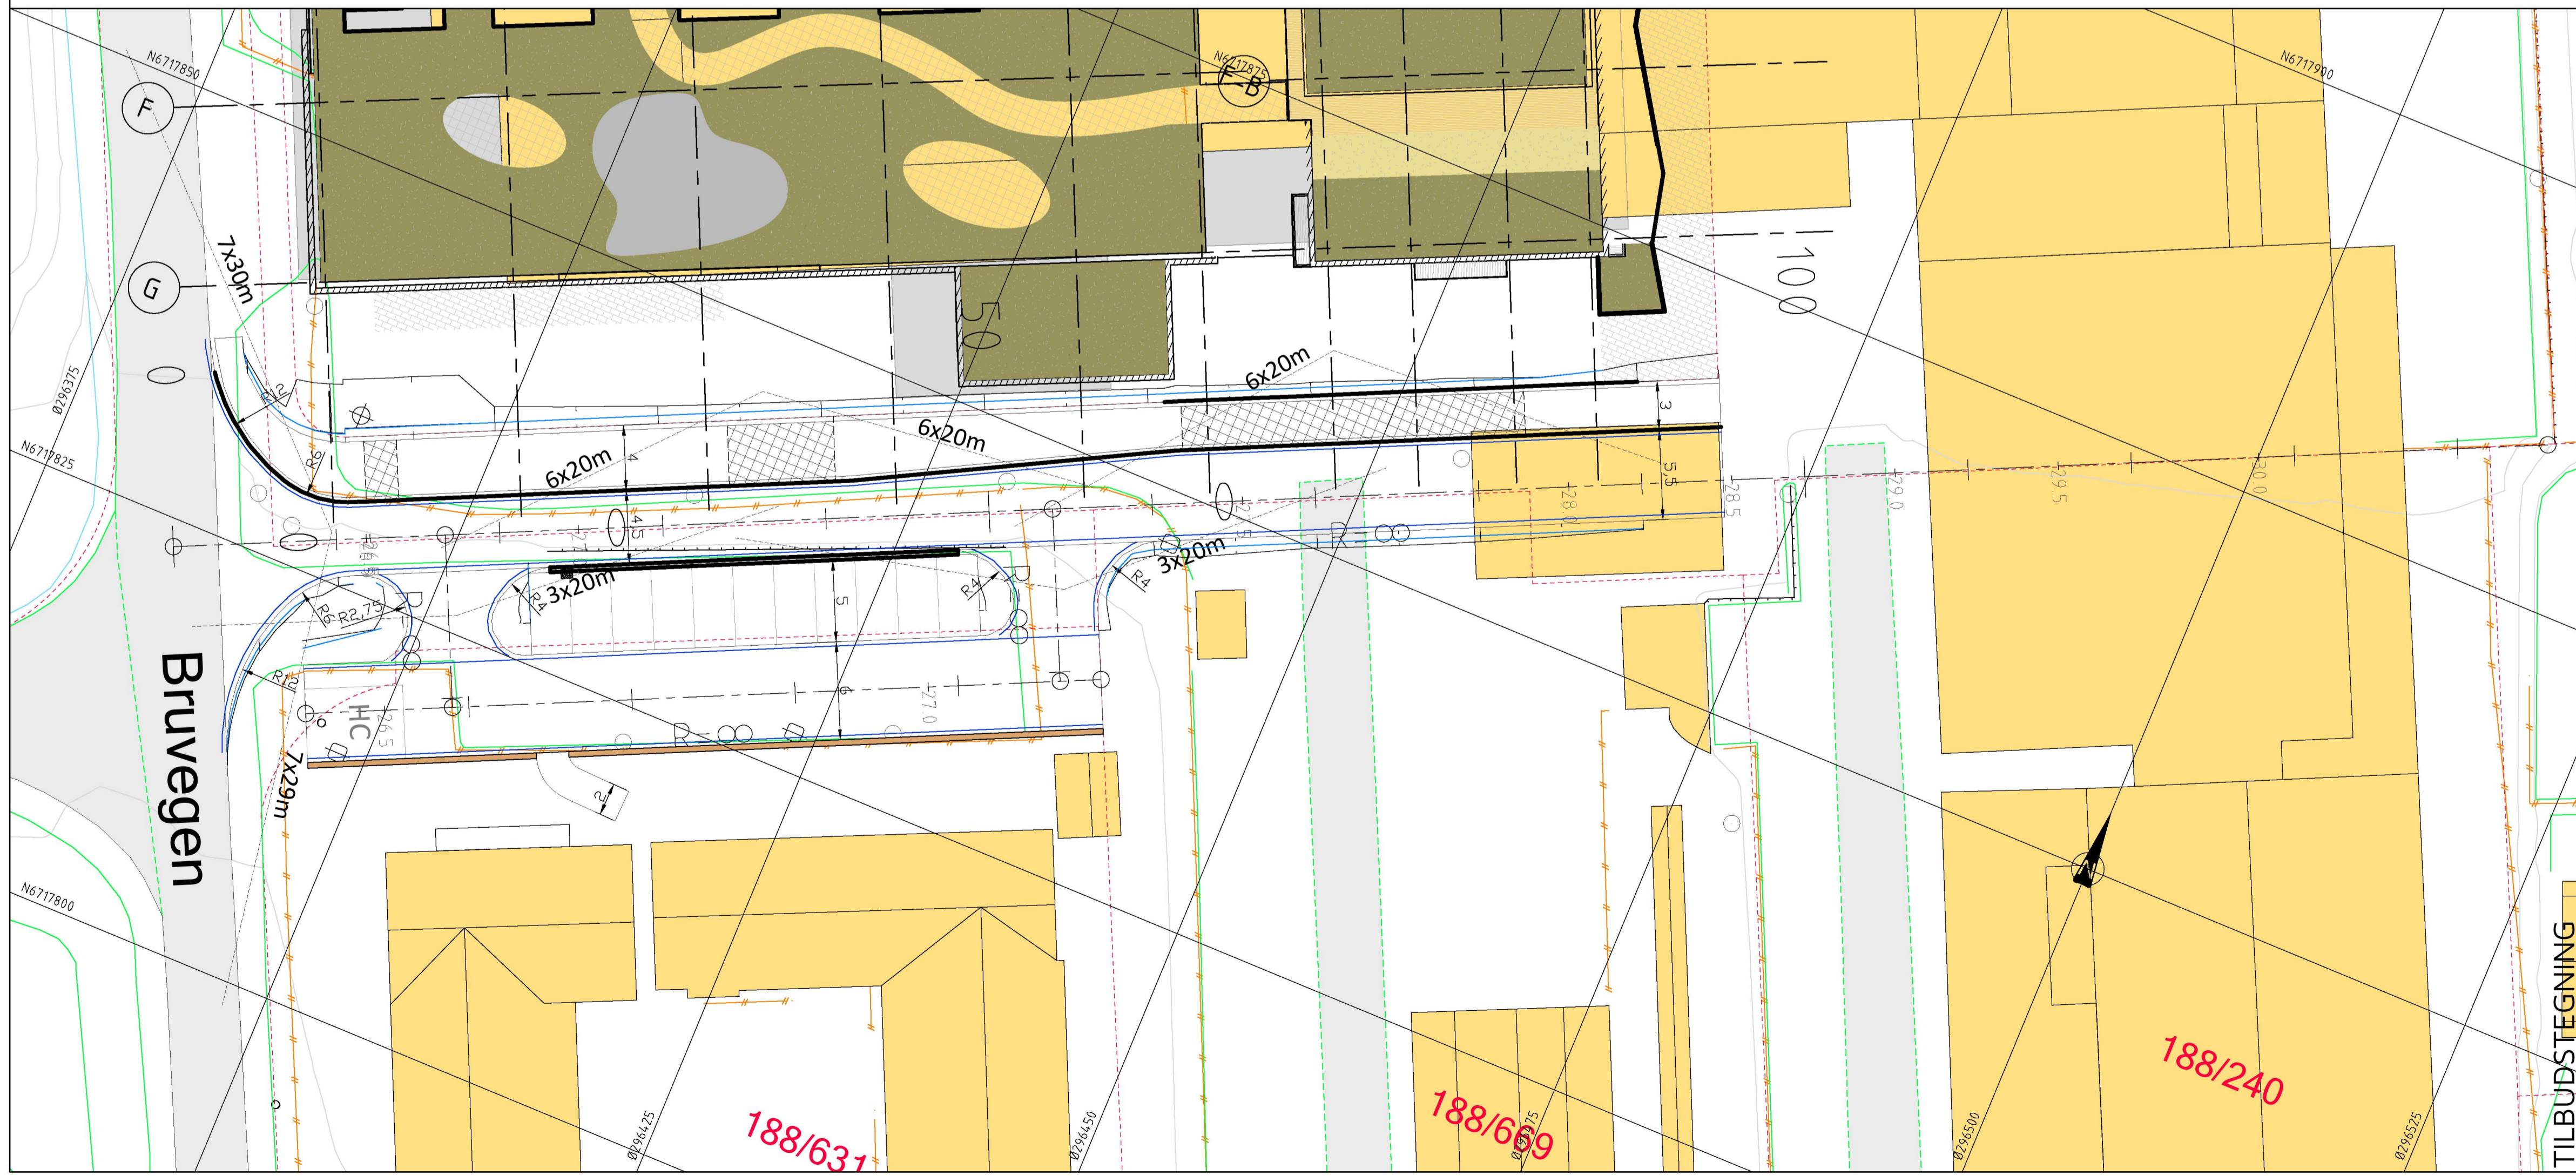

TEGNFORKLARING

- Vegskjæring
- Grøft/bunn
- Senterlinje
- Kjørebane kant
- Skulderkant
- Vegfylling
- Profilnummer
- Fortauskant/kantstein
- Støttemur
- Nedsenket fortau i avkjørsel/krusningspunkt for fotgjengere
- Friskt
- Vegsluk m/ristlukk
- Vegsluk m/kuppelrist
- Vegsluk m/kjæffesluk
- Eks. eiendomsgrenser
- Eksisterende vei
- Eksisterende mur
- Eksisterende rekkverk
- Eksisterende gjerde

TILBUDSTEGNING

Rev.	Dato	Sign.	Revisjonen gjelder
Oppdragsgiver			
Vestbo BBL - COOP Norge Eiendom AS			
Prosjekt			
Kvassnesvegen 27. Bolig-/næringsbygg. Plan og lengdeprofil parkeringsplass barnehage Gnr/Bnr. 188/631.			
Tegn.	Kontr.	Godk.	
THF	ANH	THF	
Dato:		23.12.2021	
Målestokk:		1:250/50	
Prosjekt nr.:		21065	
Tegning nr.:		CO2	

haugen VVA
Kanalveien 5
5068 Bergen
Tlf. 55 59 82 60
e-post: post@haugenwva.no