
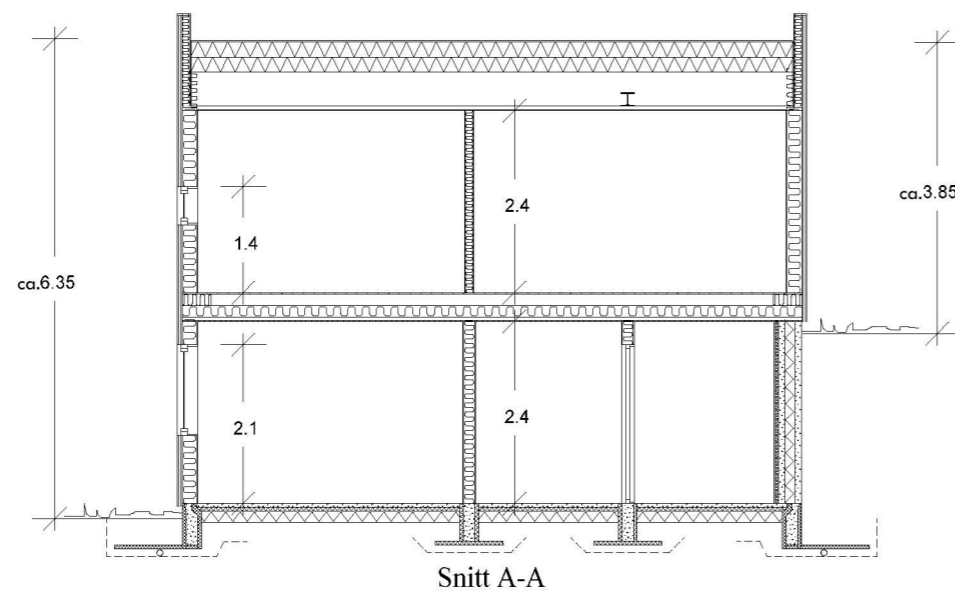


Etasjemålet på snittet angir høyden fra støpt gulv på grunn eller plattformgulv og opp til undersiden av ferdig himling.

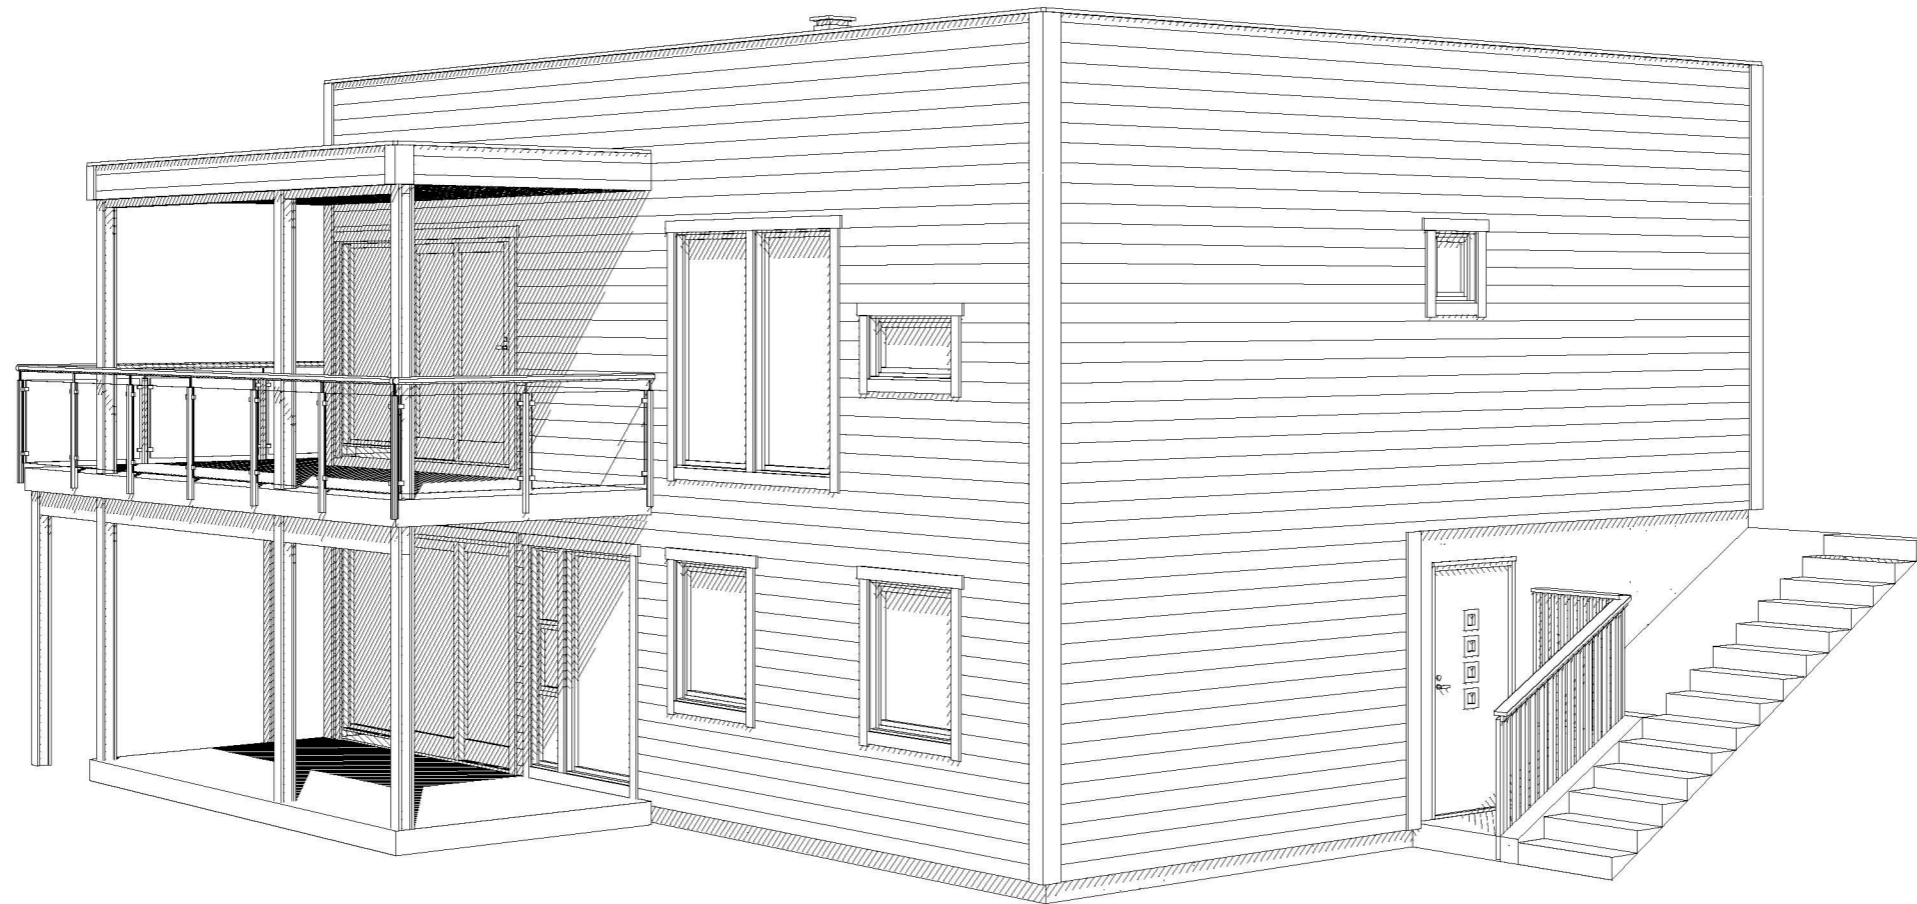

	VOLUM
Und.etg.plan	210.00
Hovedplan	244.00
Sum	454.00

Arealberegninger i hht. NS 3940	Bruksareal BRA i m ²			Sum BRA	P-ROM Primære rom
	Pr etasje	Utvendig bod/garasje	Åpent overbygget areal og carport		
U. etg. plan	87.3	0.0	33.0	120.3	83.2
1. etg. plan	83.8	5.6	18.5	107.9	81.4
SUM :	171.1	5.6	51.5	228.2	164.6



Arealberegninger i hht. NS 3940	Bebygd areal (BYA)		Sum BYA
	BYA for bygning	Åpent overbygget areal og carport	
BYA :	101.8	37.3	139.1

Denne tegningen tilhører Hedalm Anebyhus AS og kan ikke benyttes uten skriftlig samtykke.

B Innv. og utv. endr. 25.05.2021 FBA
A Innv. og utv. endr. 05.05.2021 FBA


Tiltakshaver: Fløssvika Utvikling AS	Målestokk 1 : 100	SPnr. SP00547	Dato: 16.11.2017	
Byggeplass/(Gnr./Bnr): Luna 3, Leknesvegen, 5915 Hjelmås	195/235	Prosj. nr. PN0976	Sign.: FBA	
Hustype: Utg. Luna	Arknr. 501 Snitt - arealer - perspektiv	E-nr.: E1:85	Tegn.nr.: 8496 Rev.: B	


Bygningens ytermål er til utvendig kledning eller mur.
Bygningens innermål er til bindingsverk innvendig.

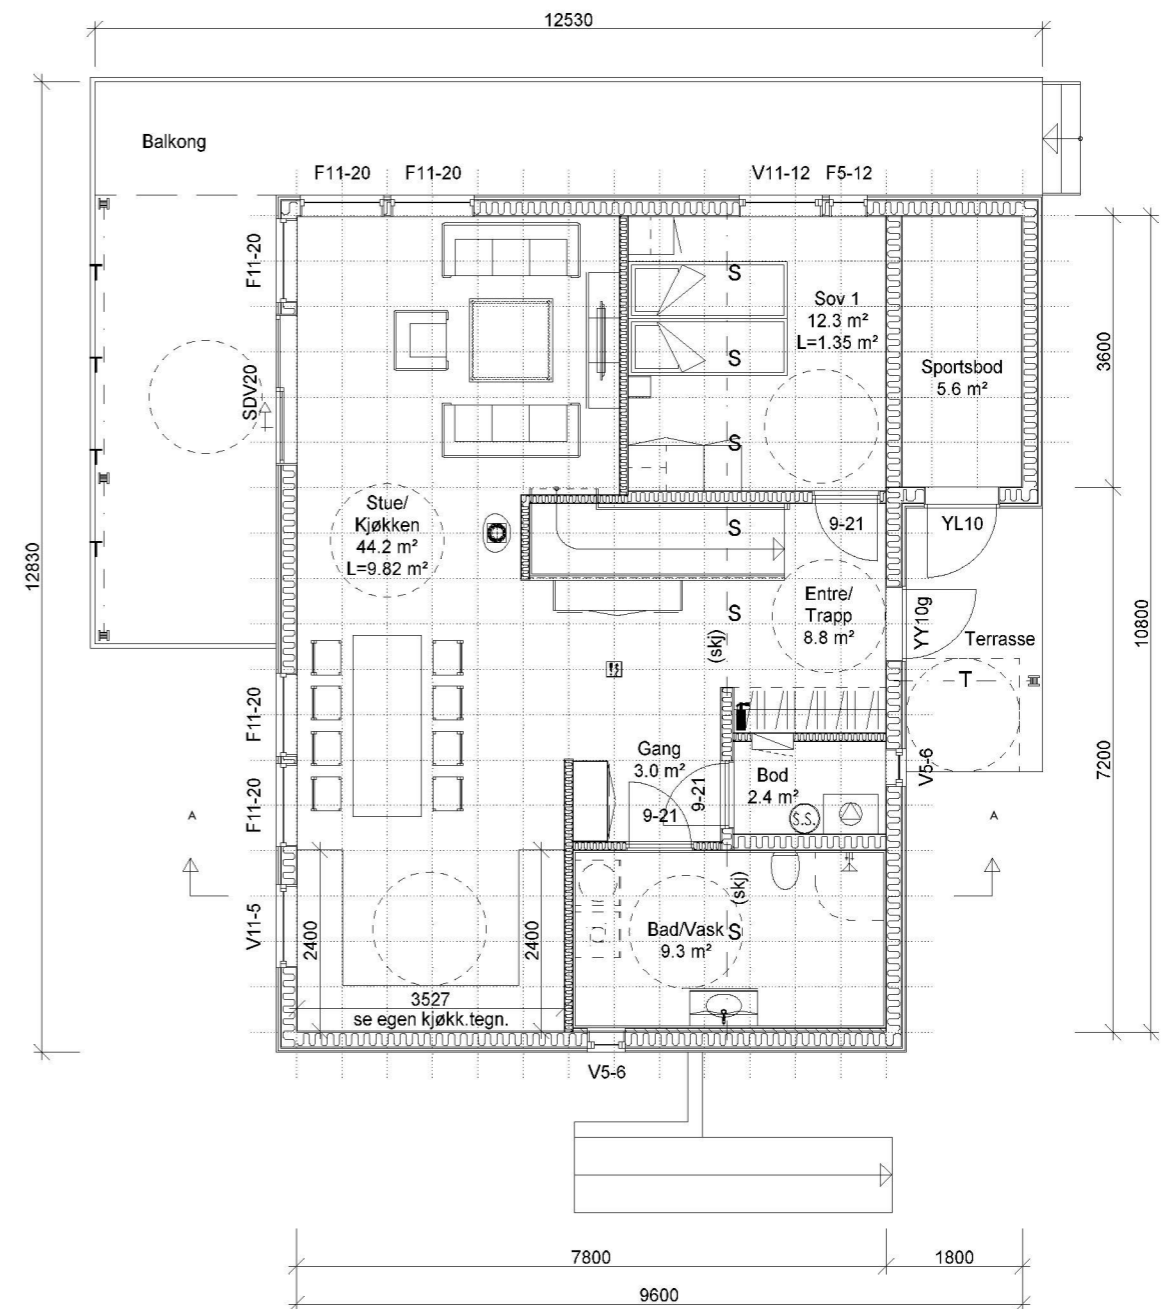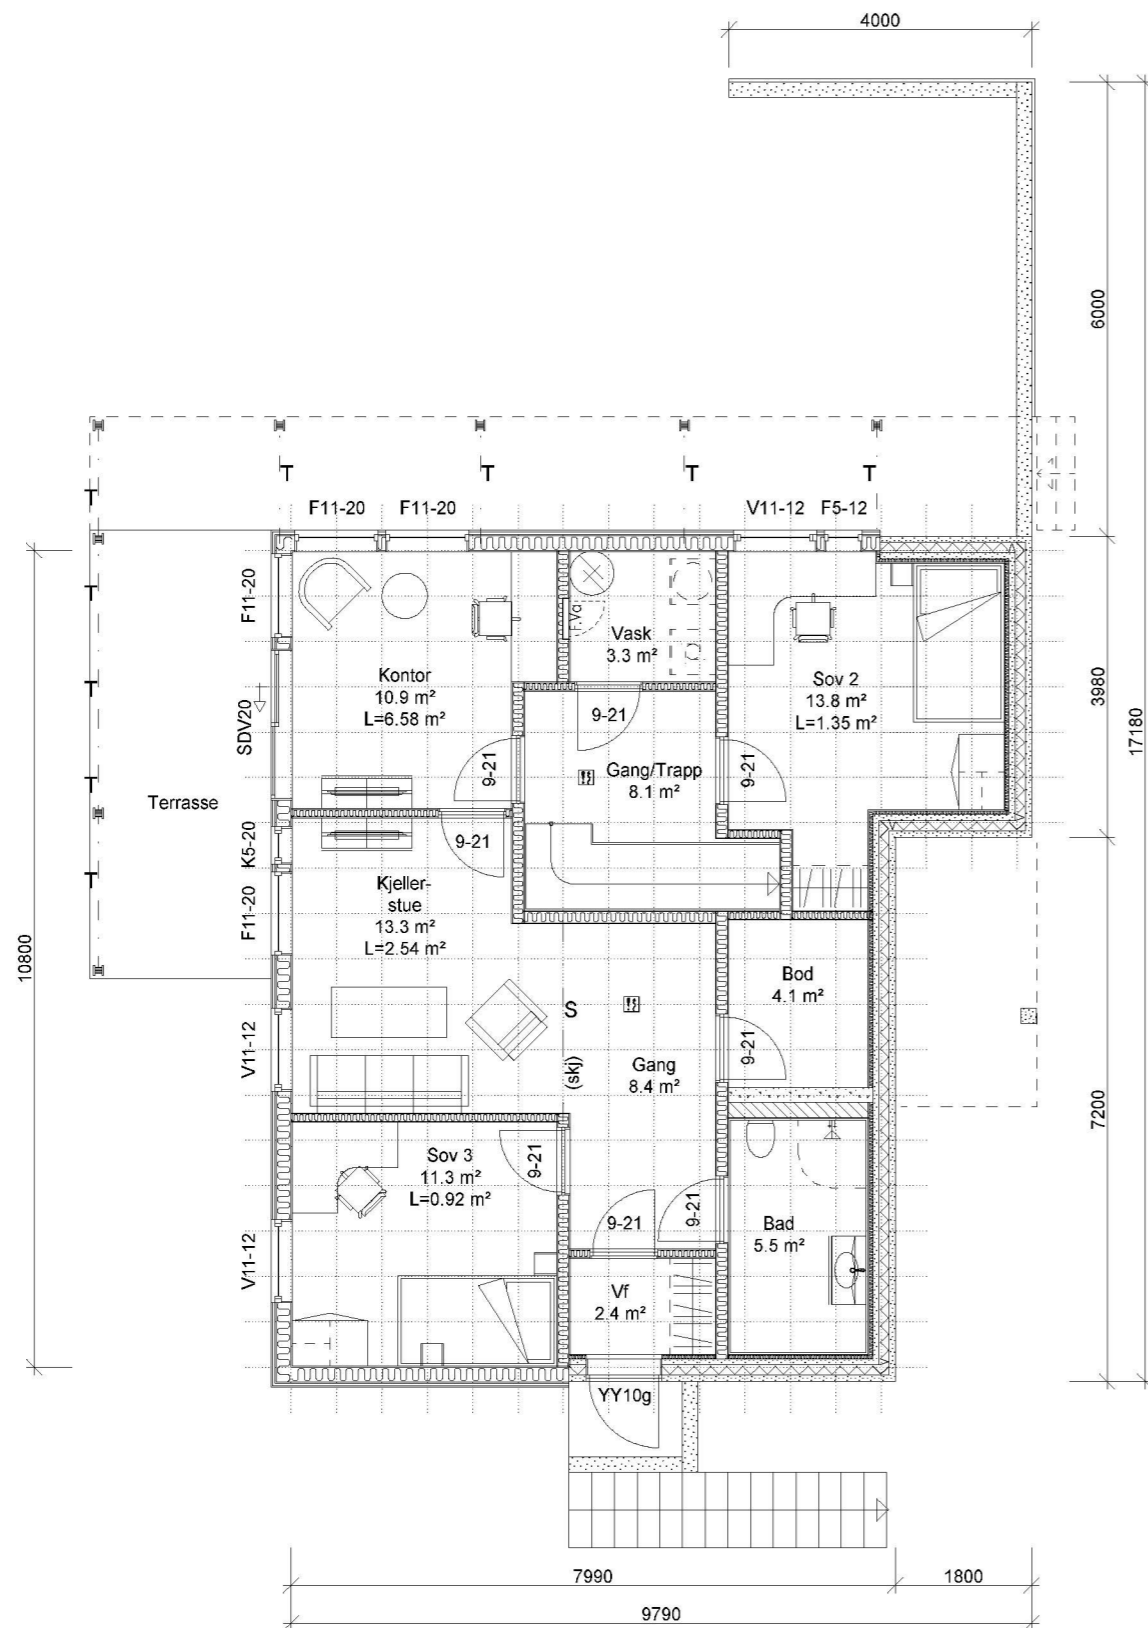


Denne tegningen tilhører Hedalm Anebyhus AS og kan ikke benyttes uten skriftlig samtykke.

B Innv. og utv. endr. 25.05.2021 FBA
A Innv. og utv. endr. 05.05.2021 FBA

Tiltakshaver: Fløssvika Utvikling AS		Målestokk 1 : 100	SPnr. SP00547	Dato: 16.11.2017	
Byggeplass/(Gnr./Bnr): Luna 3, Leknesvegen, 5915 Hjelmås			Prosj. nr. PN0976	Sign.: FBA	
Hustype: Utg. Luna	Arknr. 502 Plan u.etasje og 1.etasje	195/235	E-nr.: E1:85	Tegn.nr.: 8496	Rev.: B

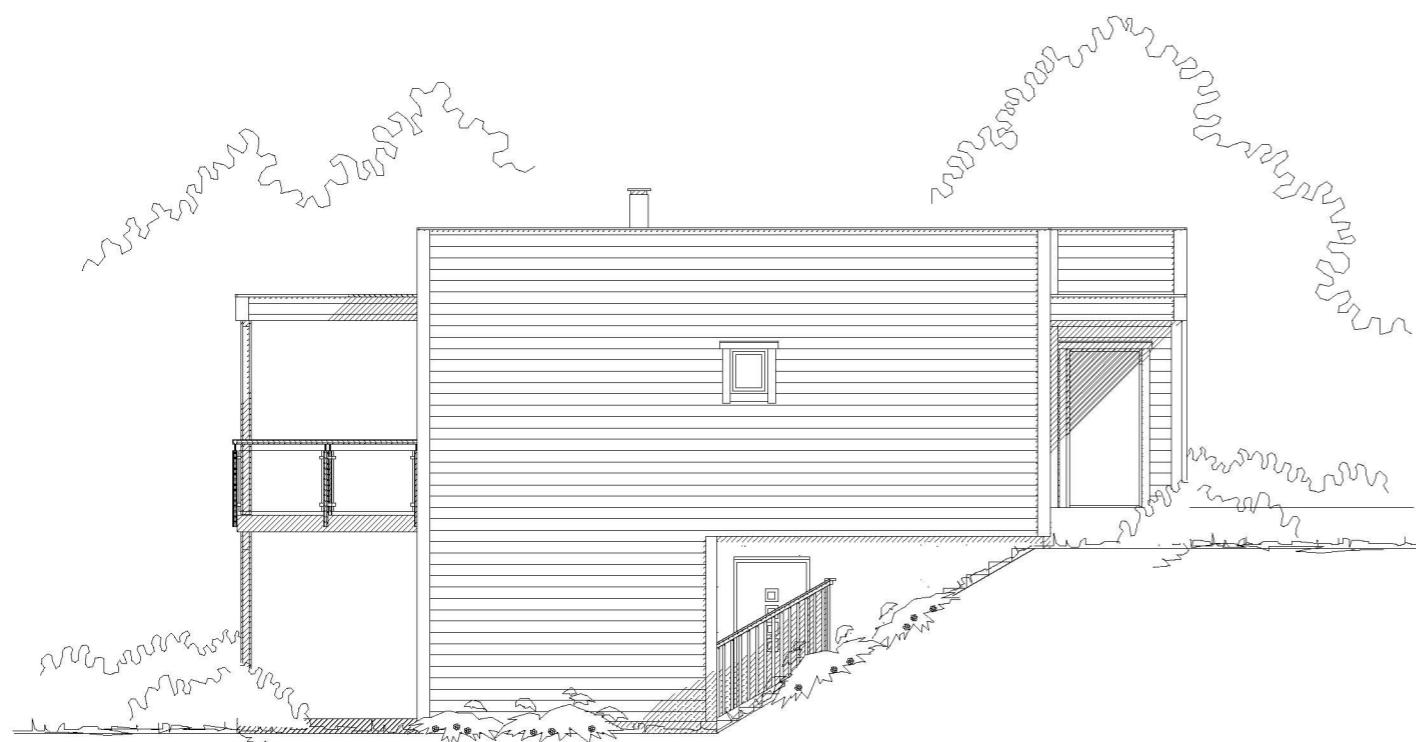


Fasade mot nord-vest

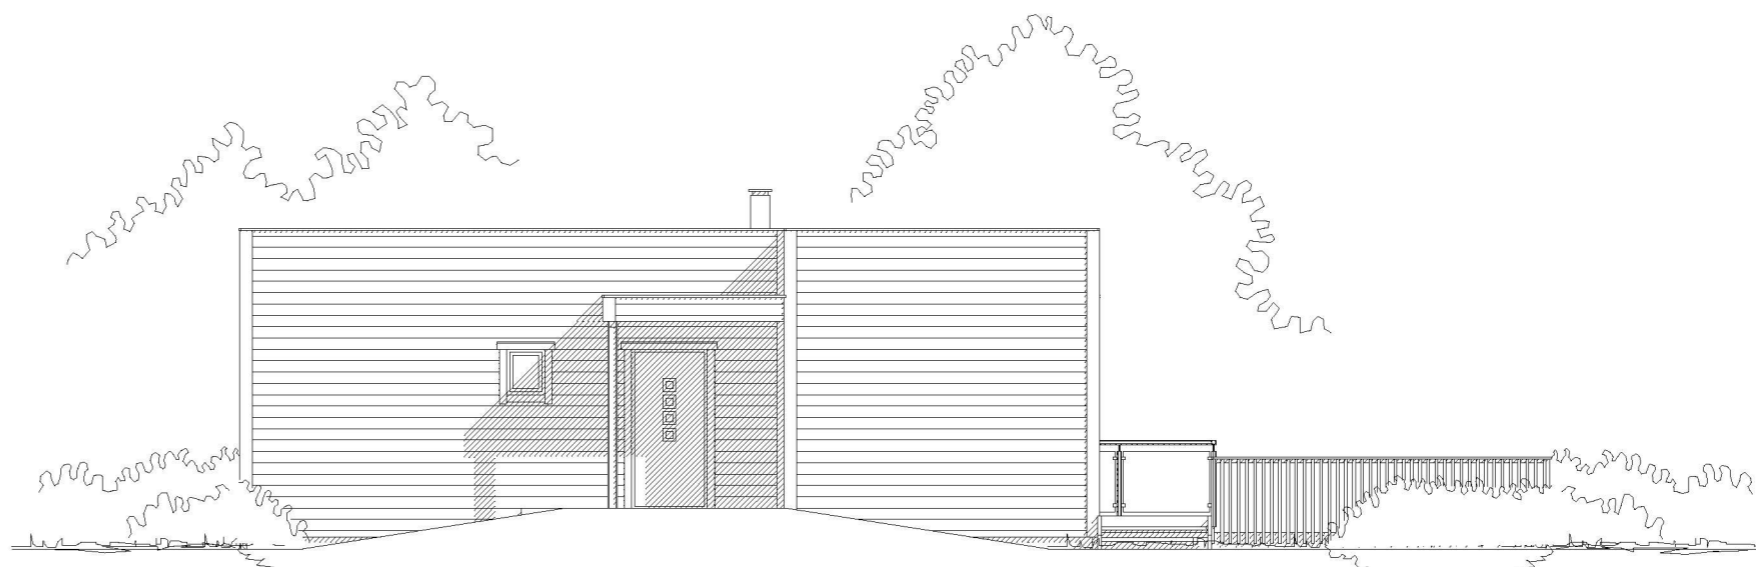

Fasade mot sør-vest

Denne tegningen tilhører Hedalm Anebyhus AS og kan ikke benyttes uten skriftlig samtykke.

B Innv. og utv. endr. 25.05.2021 FBA
A Innv. og utv. endr. 05.05.2021 FBA

Tiltakshaver: Fløssvika Utvikling AS		Målestokk 1 : 100	SPnr. SP00547	Dato: 16.11.2017	 HEDALM ANEBYHUS
Byggeplass/(Gnr./Bnr): Luna 3, Leknesvegen, 5915 Hjelmås 195/235			Prosj. nr. PN0976	Sign.: FBA	
Hustype: Utg. Luna	Arknr. 503 Fasade 1 og 2	E-nr. : E1:85	Tegn.nr.: 8496	Rev.: B	




Fasade mot sør-øst



Fasade mot nord-øst

Denne tegningen tilhører Hedalm Anebyhus AS og kan ikke benyttes uten skriftlig samtykke.

B Innv. og utv. endr. 25.05.2021 FBA
A Innv. og utv. endr. 05.05.2021 FBA

Tiltakshaver: Fløssvika Utvikling AS		Målestokk 1 : 100	SPnr. SP00547	Dato: 16.11.2017	 HEDALM ANEBYHUS
Byggeplass/(Gnr./Bnr): Luna 3, Leknesvegen, 5915 Hjelmås 195/235			Prosj. nr. PN0976	Sign.: FBA	
Hustype: Utg. Luna	Arknr. 504 Fasade 3 og 4	E-nr. : E1:85	Tegn.nr.: 8496	Rev.: B	