


Etasjemålet på snittet angir høyden fra støpt gulv på grunn eller plattformgulv og opp til undersiden av ferdig himling.

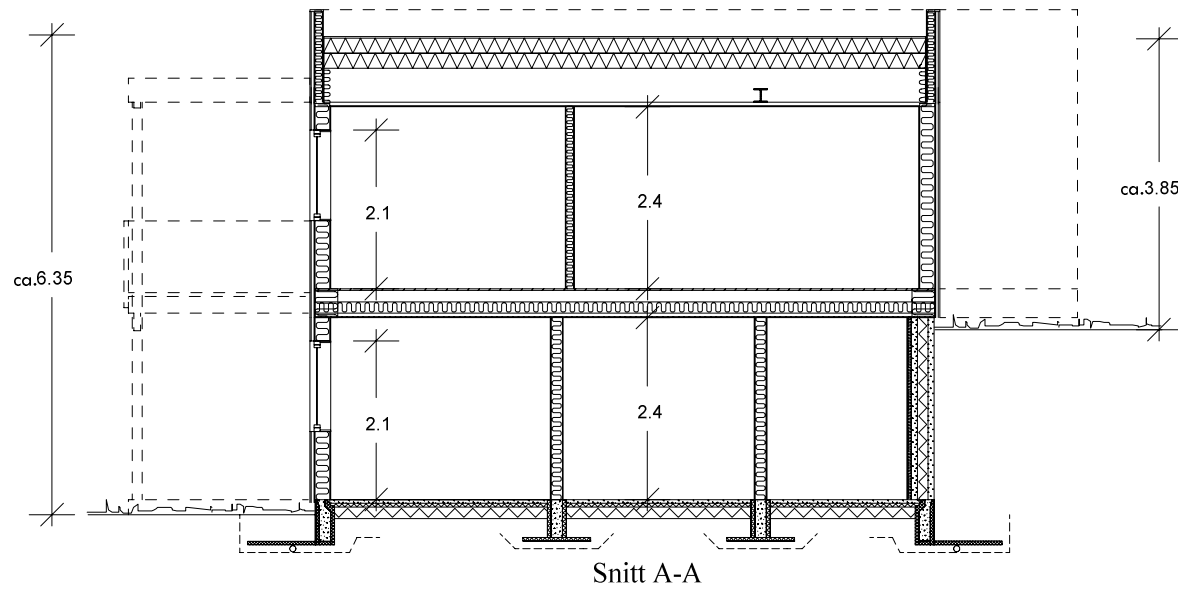


	VOLUM
Und.etg.plan	210.00
Hovedplan	202.00
Sum	412.00


Arealberegninger i hht. NS 3940	Bruksareal BRA i m ²			Sum BRA	P-ROM Primære rom
	Pr etasje	Utvendig bod/garasje	Åpent overbygg areal og carport		
U. etg. plan	87.3	0.0	33.0	120.3	83.3
1. etg. plan	83.8	5.6	18.5	107.9	78.8
SUM :	171.1	5.6	51.5	228.2	162.1

Arealberegninger i hht. NS 3940	Bebygd areal (BYA)		Sum BYA
	BYA for bygning	Åpent overbygg areal og carport	
BYA :	101.8	37.3	139.1


Denne tegningen tilhører Hedalm Anebyhus AS og kan ikke benyttes uten skriftlig samtykke.


Tiltakshaver: Fløssvika Utvikling AS		Målestokk 1 : 100	SPnr. SP00597	Dato: 16.11.2017	 HEDALM ANEBYHUS	
Byggeplass/(Gnr./Bnr): Luna 4, Leknesvegen, 5915 Hjelmås			195/235	Prosj. nr. PN0977		Sign.: FBA
Hustype: Utg. Luna	Arknr. 501	Snitt og arealer	E-nr. : E1:84	Tegn.nr.: 8497		Rev.:

Bygningens yttermål er til utvendig kledning eller mur.
Bygningens innermål er til bindingsverk innvendig.

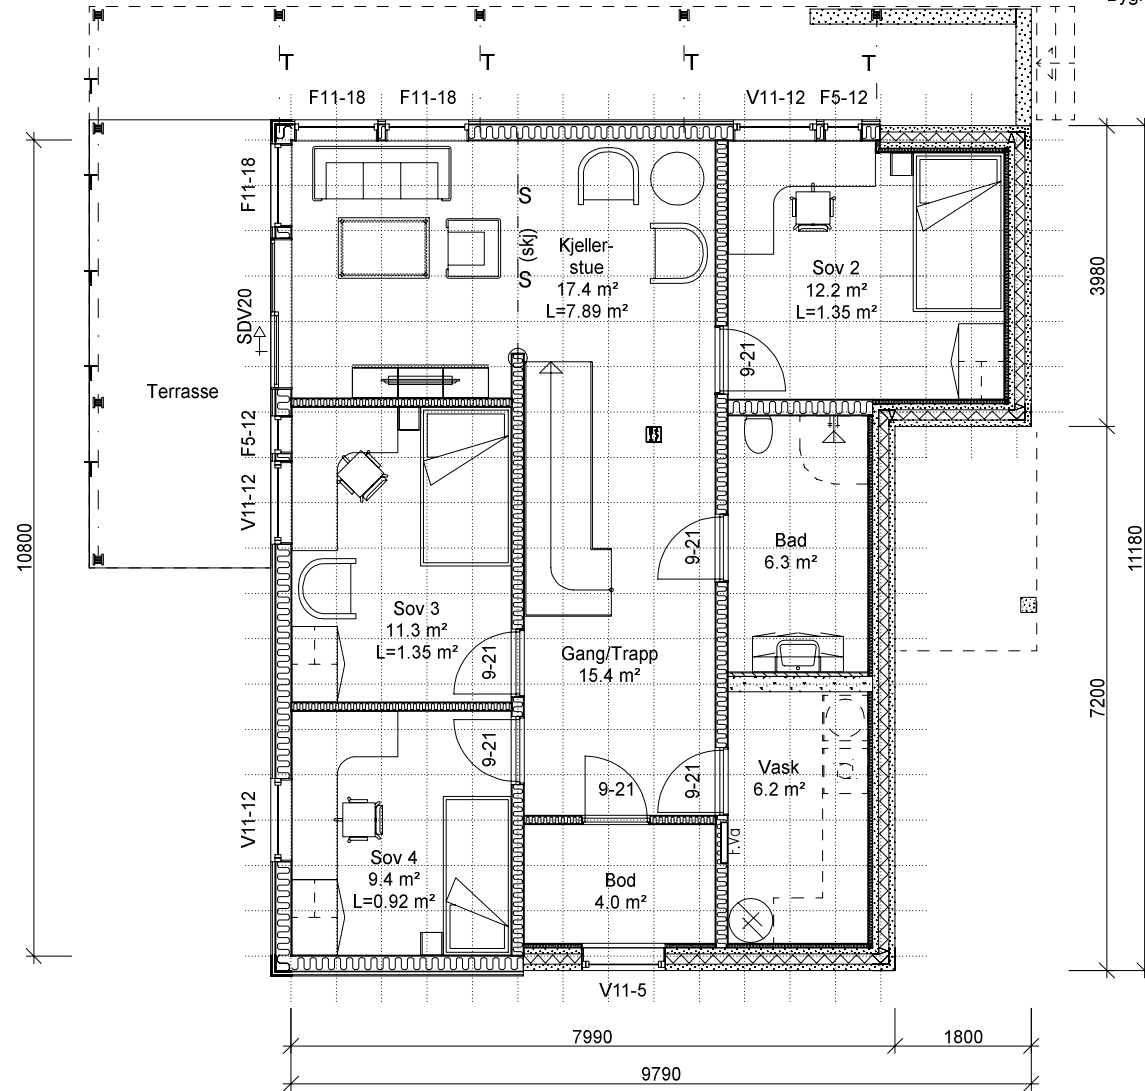


Denne tegningen tilhører Hedalm Anebyhus AS og kan ikke benyttes uten skriftlig samtykke.


Tiltakshaver: Fløssvika Utvikling AS		Målestokk 1 : 100	SPnr. SP00597	Dato: 16.11.2017	
Byggeplass/(Gnr./Bnr): Luna 4, Leknesvegen, 5915 Hjelmås			195/235	Prosj. nr. PN0977	
Hustype: Utg. Luna	Arknr. 502	Plan u.etasje	E-nr.: E1:84	Tegn.nr.: 8497	Rev.:

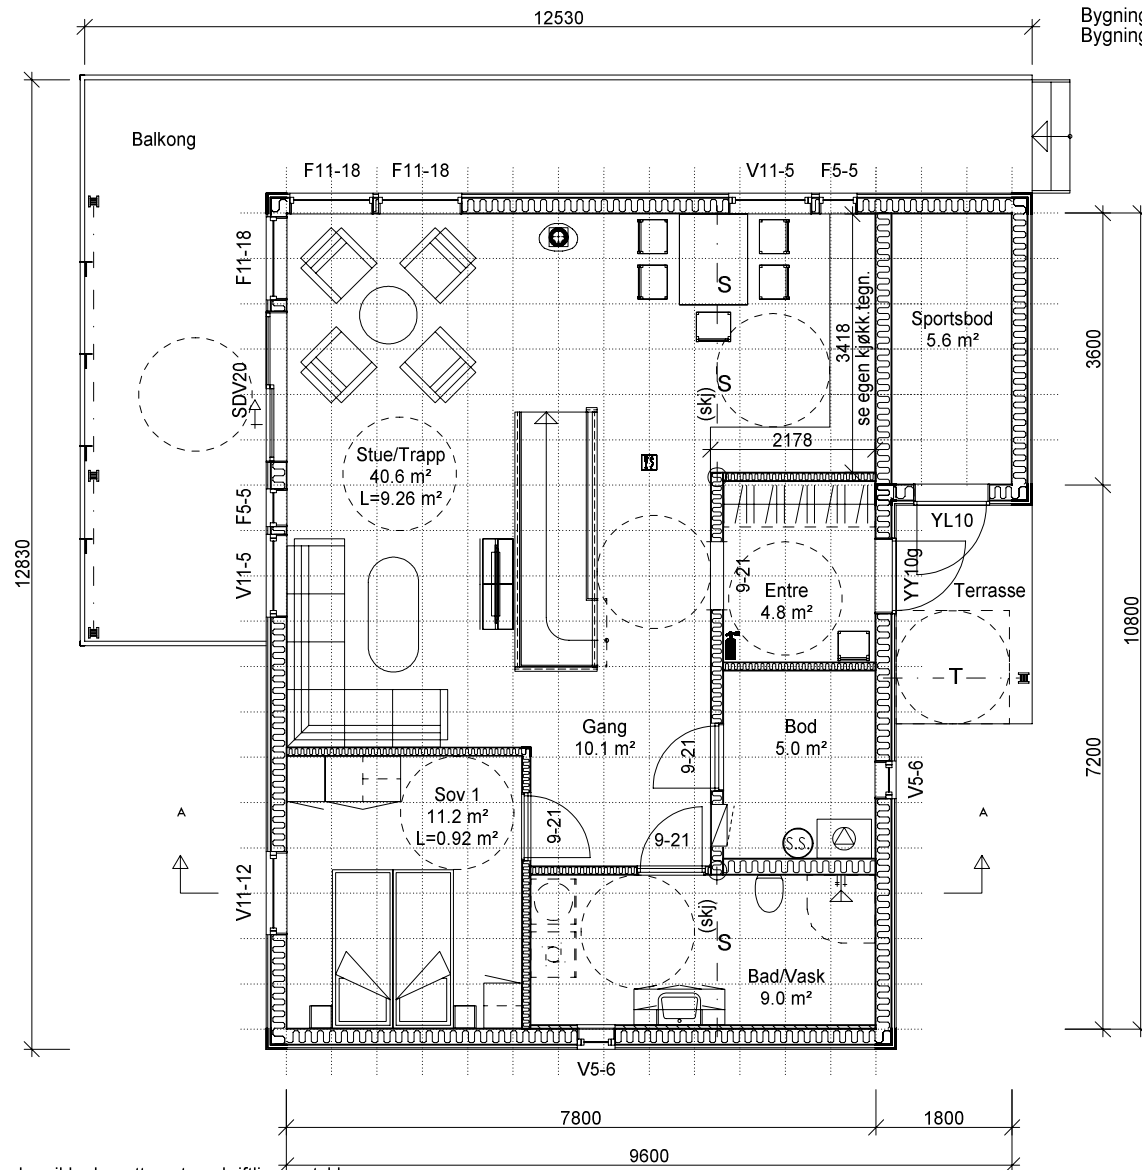

Bygningens yttermål er til utvendig kledning eller mur.
Bygningens innermål er til bindingsverk innvendig.


Denne tegningen tilhører Hedalm Anebyhus AS og kan ikke benyttes uten skriftlig samtykke.


Tiltakshaver: Fløssvika Utvikling AS		Målestokk 1 : 100	SPnr. SP00597	Dato: 16.11.2017	
Byggeplass/(Gnr./Bnr): Luna 4, Leknesvegen, 5915 Hjelmås 195/235			Prosj. nr. PN0977	Sign.: FBA	
Hustype: Utg. Luna	Arknr. 503 Plan 1. etasje	E-nr. : E1:84	Tegn.nr.: 8497	Rev.:	

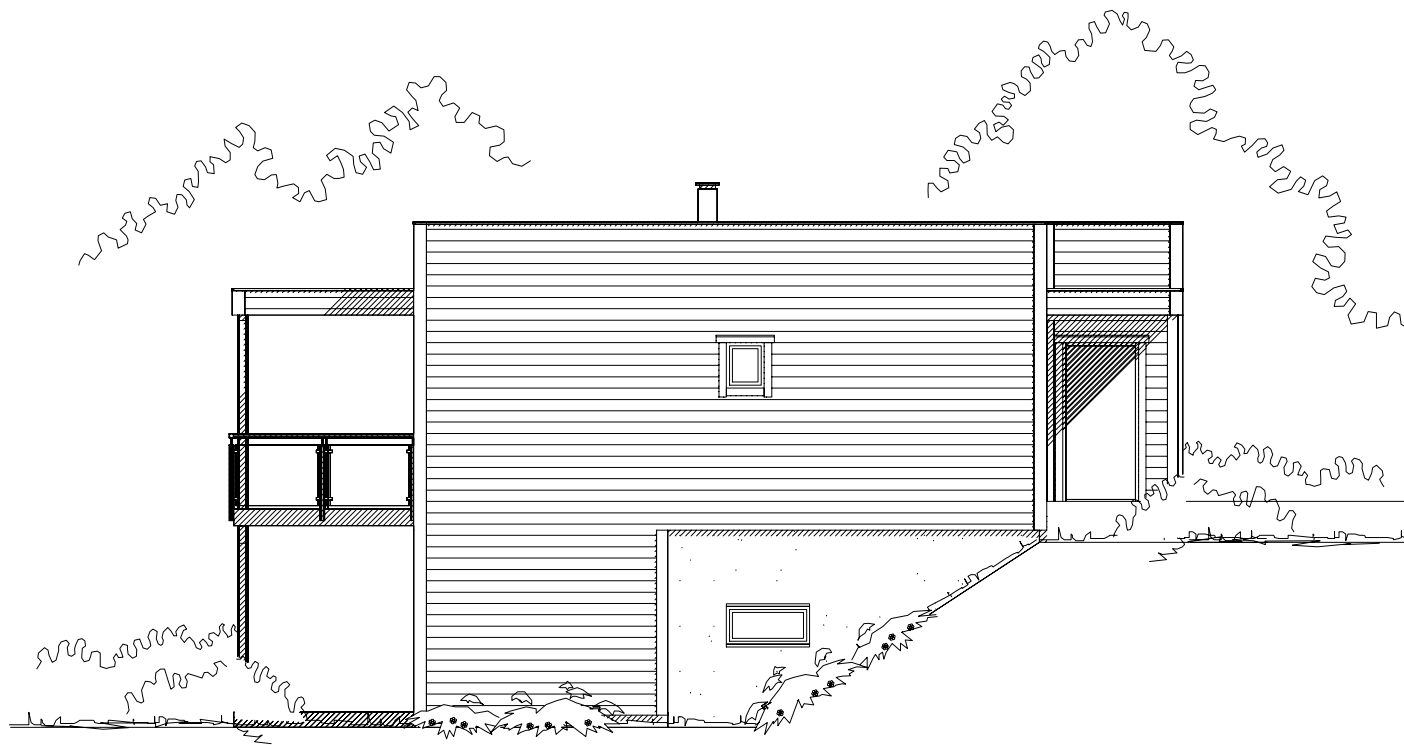

Fasade mot nord-vest


Denne tegningen tilhører Hedalm Anebyhus AS og kan ikke benyttes uten skriftlig samtykke.


Tiltakshaver: Fløssvika Utvikling AS		Målestokk 1 : 100	SPnr. SP00597	Dato: 16.11.2017	
Byggeplass/(Gnr./Bnr): Luna 4, Leknesvegen, 5915 Hjelmås			195/235	Prosj. nr. PN0977	
Hustype: Útg. Luna	Arknr. 505 Fasade 1		E-nr. : E1:84	Tegn.nr.: 8497	

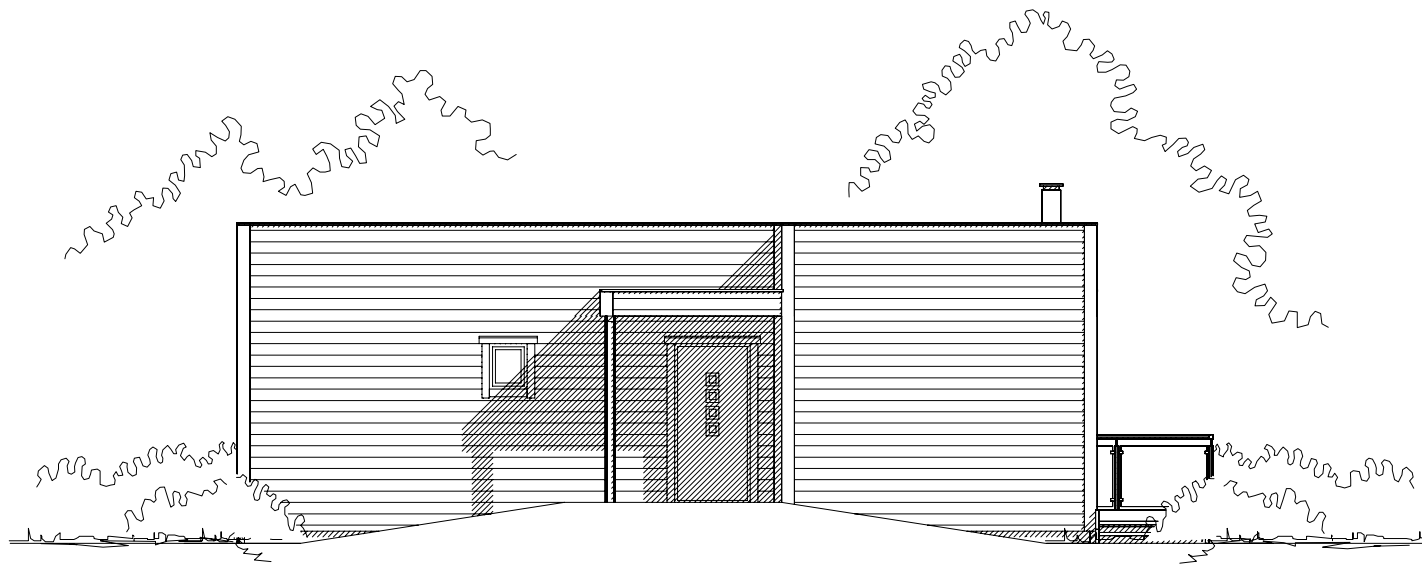

Fasade mot sør-vest


Denne tegningen tilhører Hedalm Anebyhus AS og kan ikke benyttes uten skriftlig samtykke.


Tiltakshaver: Fløssvika Utvikling AS		Målestokk 1 : 100	SPnr. SP00597	Dato: 16.11.2017	
Byggeplass/(Gnr./Bnr): Luna 4, Leknesvegen, 5915 Hjelmås			195/235	Prosj. nr. PN0977	
Hustype: Utg. Luna	Arknr. 506 Fasade 2		E-nr. : E1:84	Tegn.nr.: 8497	

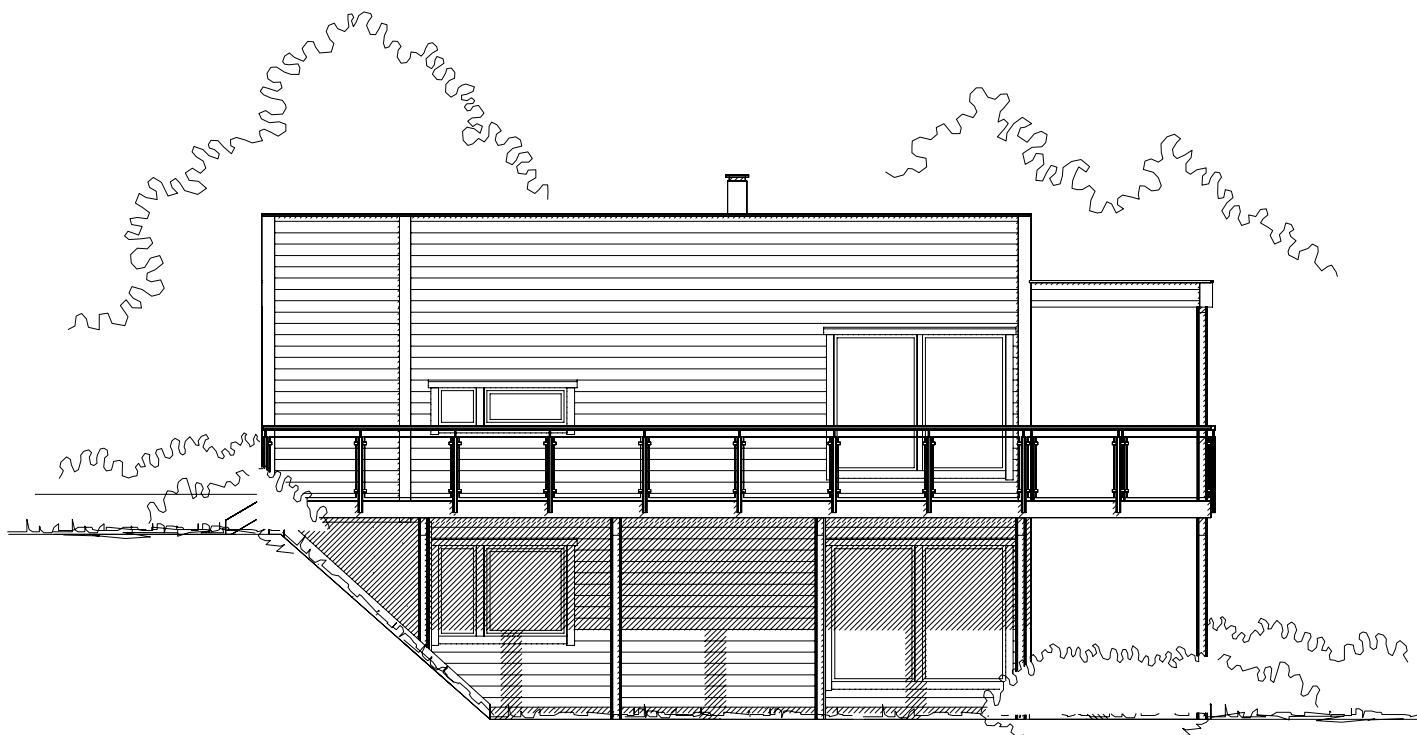

Fasade mot sør-øst


Denne tegningen tilhører Hedalm Anebyhus AS og kan ikke benyttes uten skriftlig samtykke.

Tiltakshaver: Fløssvika Utvikling AS		Målestokk 1 : 100	SPnr. SP00597	Dato: 16.11.2017	 HEDALM ANEBYHUS
Byggeplass/(Gnr./Bnr): Luna 4, Leknesvegen, 5915 Hjelmås			195/235	Prosj. nr. PN0977	
Hustype: Útg. Luna	Arknr. 507 Fasade 3	E-nr. : E1:84	Tegn.nr.: 8497	Rev.:	

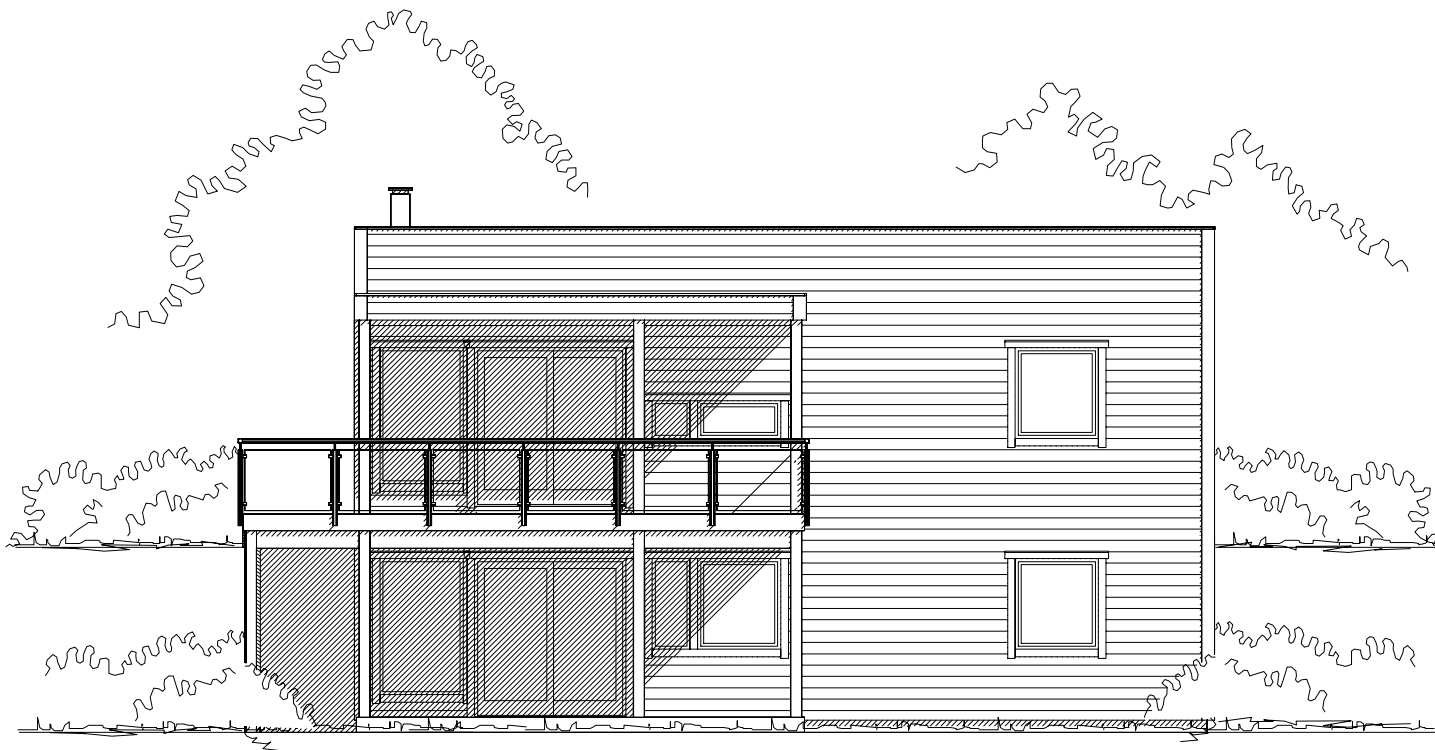


Fasade mot nord-øst

Denne tegningen tilhører Hedalm Anebyhus AS og kan ikke benyttes uten skriftlig samtykke.

Tiltakshaver: Fløssvika Utvikling AS		Målestokk 1 : 100	SPnr. SP00597	Dato: 16.11.2017	
Byggeplass/(Gnr./Bnr): Luna 4, Leknesvegen, 5915 Hjelmås			195/235	Prosj. nr. PN0977	
Hustype: Utg. Luna	Arknr. 508 Fasade 4		E-nr. : E1:84	Tegn.nr.: 8497	

Utg. Luna

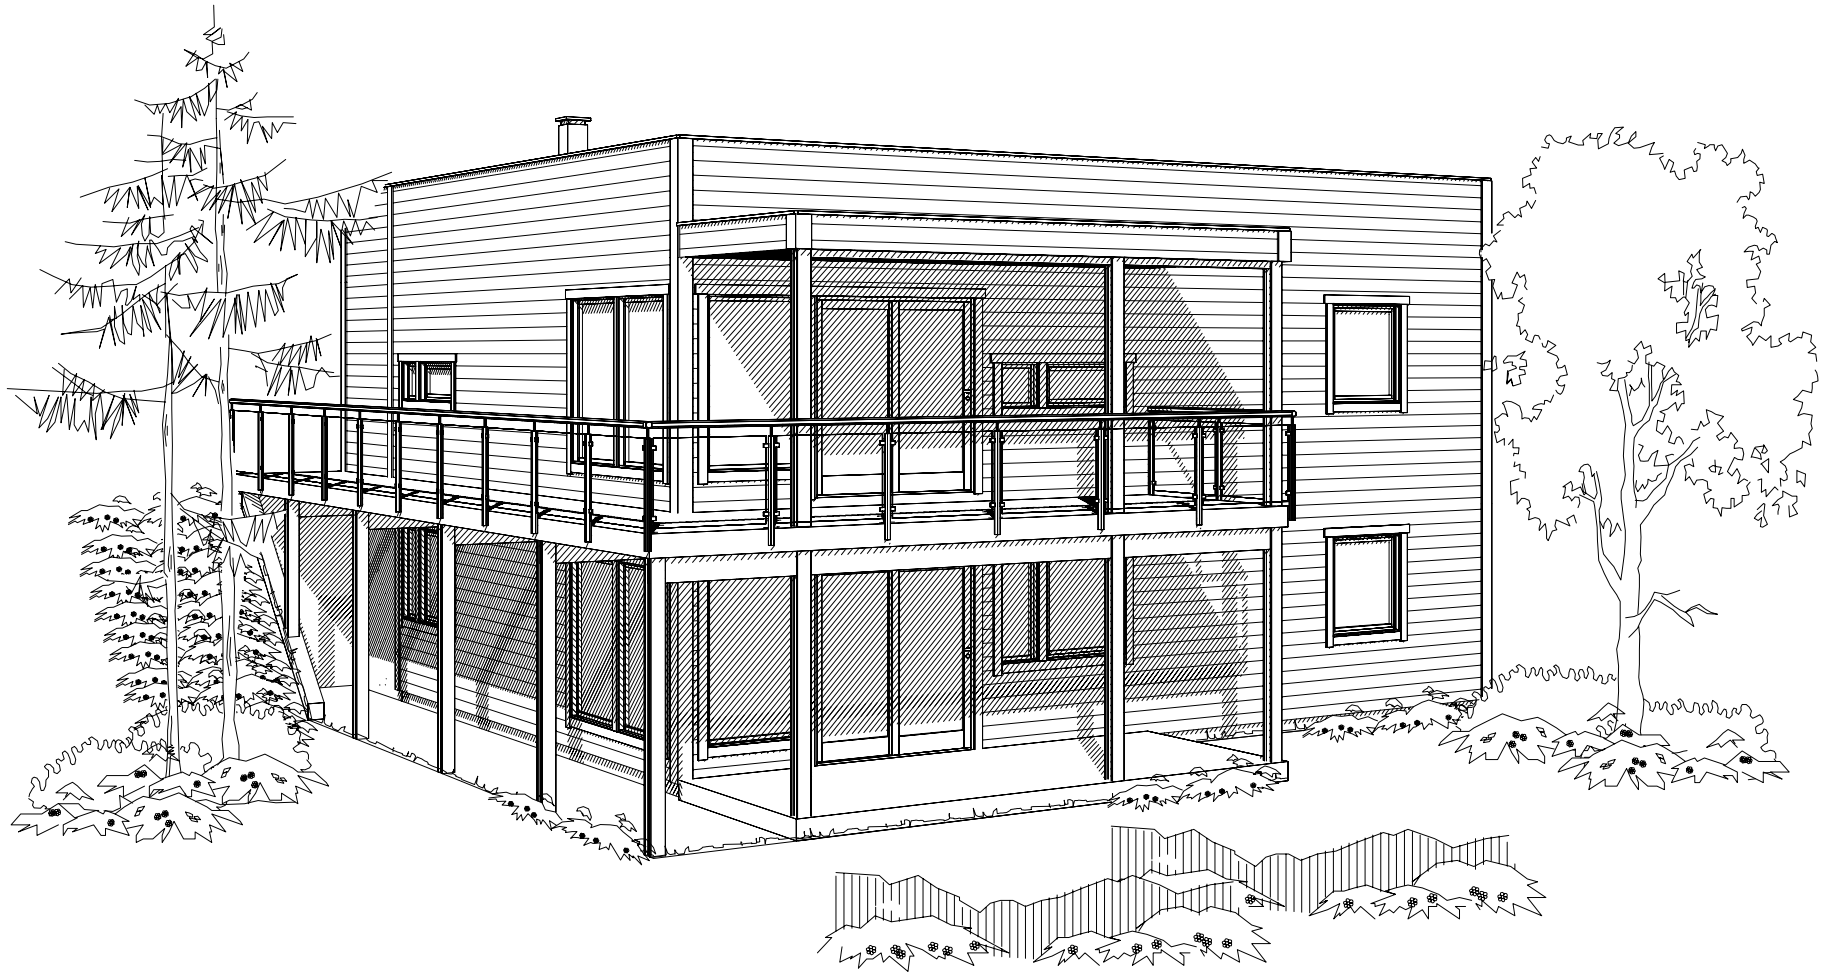

Fløssvika Utvikling AS

 **HEDALM
ANEBYHUS**