



Byggmester Romarheim AS

Totalentreprise:
 Prosjektering - Byggesøknad - Utførelse



Tegningen er beskyttet i henhold til lov om opphavsrett.
 Kan ikke benyttes uten samtykke fra Byggmester Romarheim AS

Illustrasjon

Project nr : 1071

Project name : Fritidsbolig Romarheim


Dato : 30.11.2021

Revisjons nr. :


Gnr. 217, Bnr 43

Målestokk


Sør

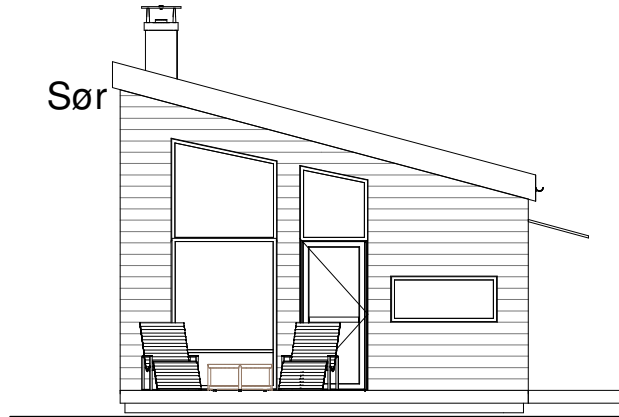


Øst

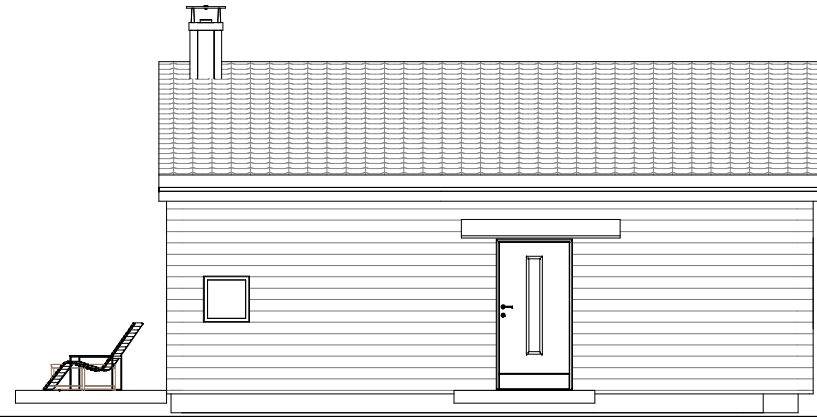

Nord

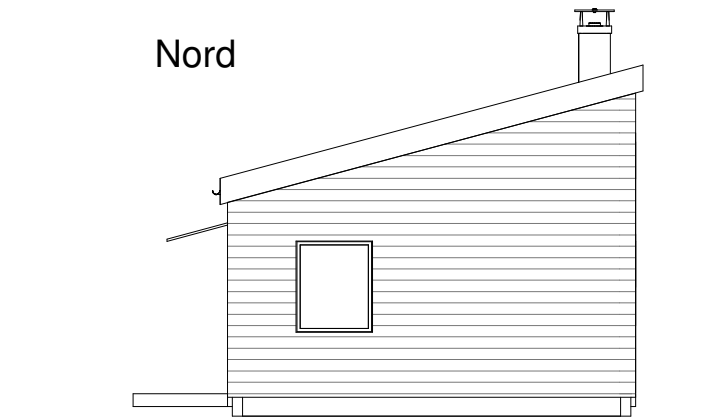

Vest

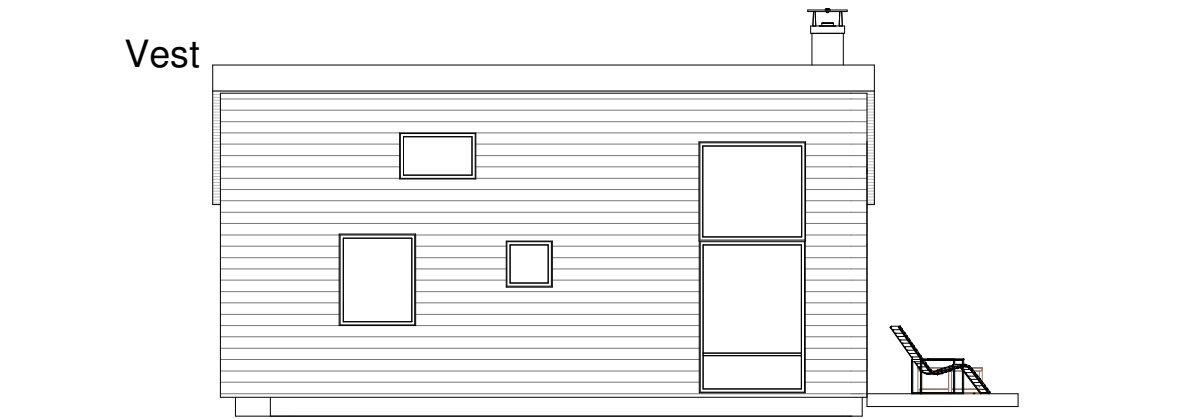

Byggmester Romarheim AS

Totalentreprise:
Prosjektering - Byggesøknad - Utførelse



Tegningen er beskyttet i henhold til lov om opphavsrett.
Kan ikke benyttes uten samtykke fra Byggmester Romarheim AS

Fasader

Project nr : 1071

Project name : Fritidsbolig Romarheim


Dato : 30.11.2021

Revisjons nr. :

Gnr. 217, Bnr 43

Målestokk

1 : 100

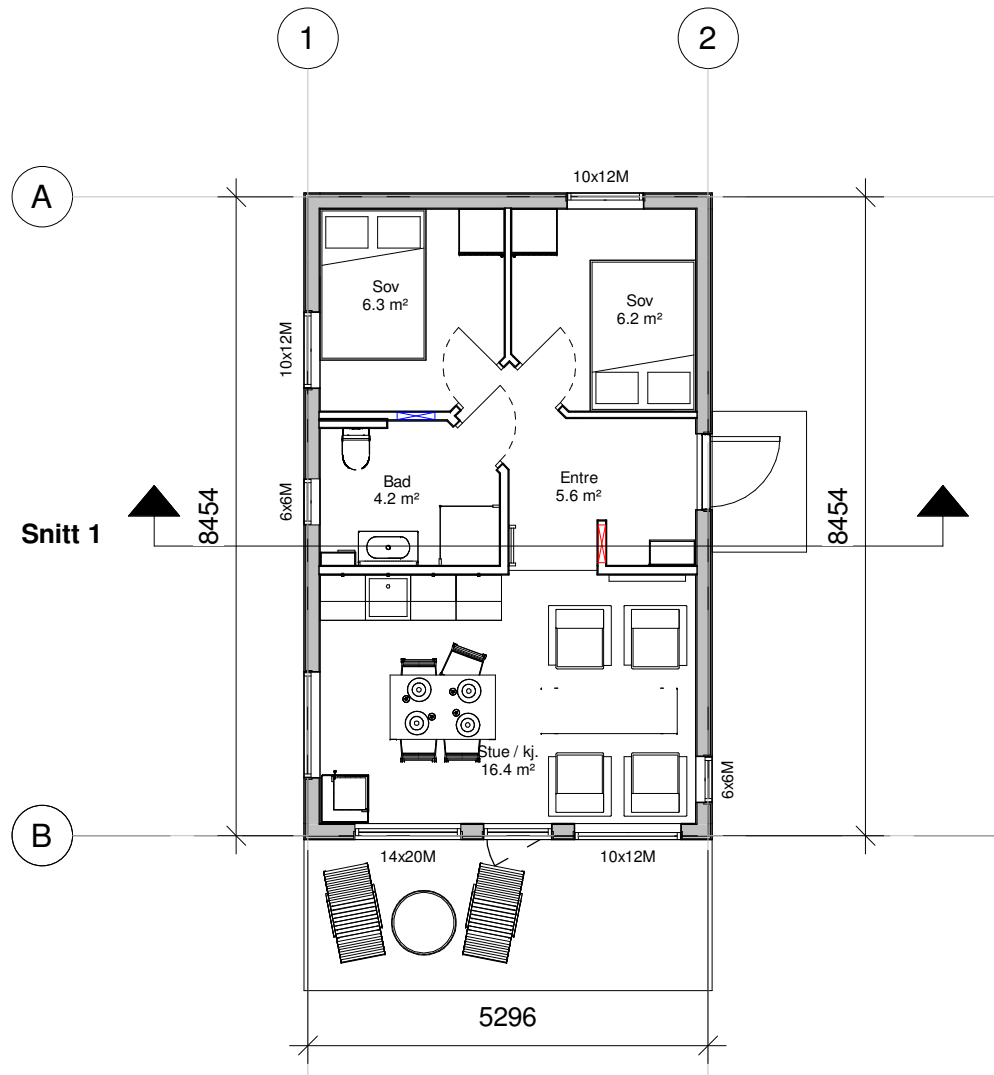

Byggmester Romarheim AS

Totalentreprise:
Prosjektering - Byggesøknad - Utførelse



Tegningen er beskyttet i henhold til lov om opphavsrett.
Kan ikke benyttes uten samtykke fra Byggmester Romarheim AS

Plan 1

BRA = 41m²

BYA = 46m²

Project nr : 1071

Project name : Fritidsbolig Romarheim


Dato : 30.11.2021

Revisjons nr. :

Gnr. 217, Bnr 43

Målestokk

1 : 100

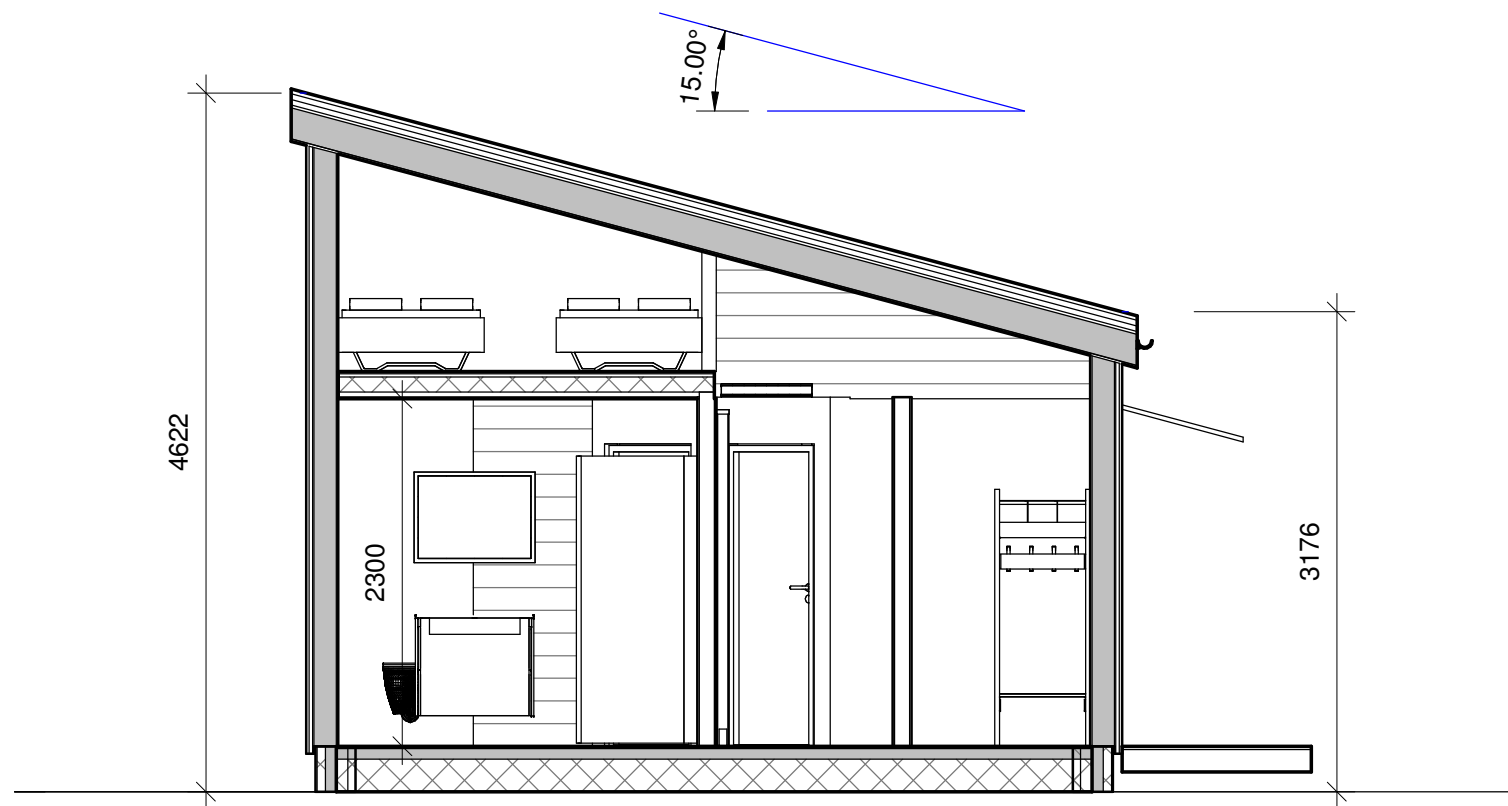

Byggmester Romarheim AS

Totalentreprise:
Prosjektering - Byggesøknad - Utførelse



Tegningen er beskyttet i henhold til lov om opphavsrett.
Kan ikke benyttes uten samtykke fra Byggmester Romarheim AS

Snitt 1

Project nr : 1071

Project name : Fritidsbolig Romarheim

Dato : 30.11.2021

Revisjons nr. :

Gnr. 217, Bnr 43

Målestokk

1 : 50