


D-1

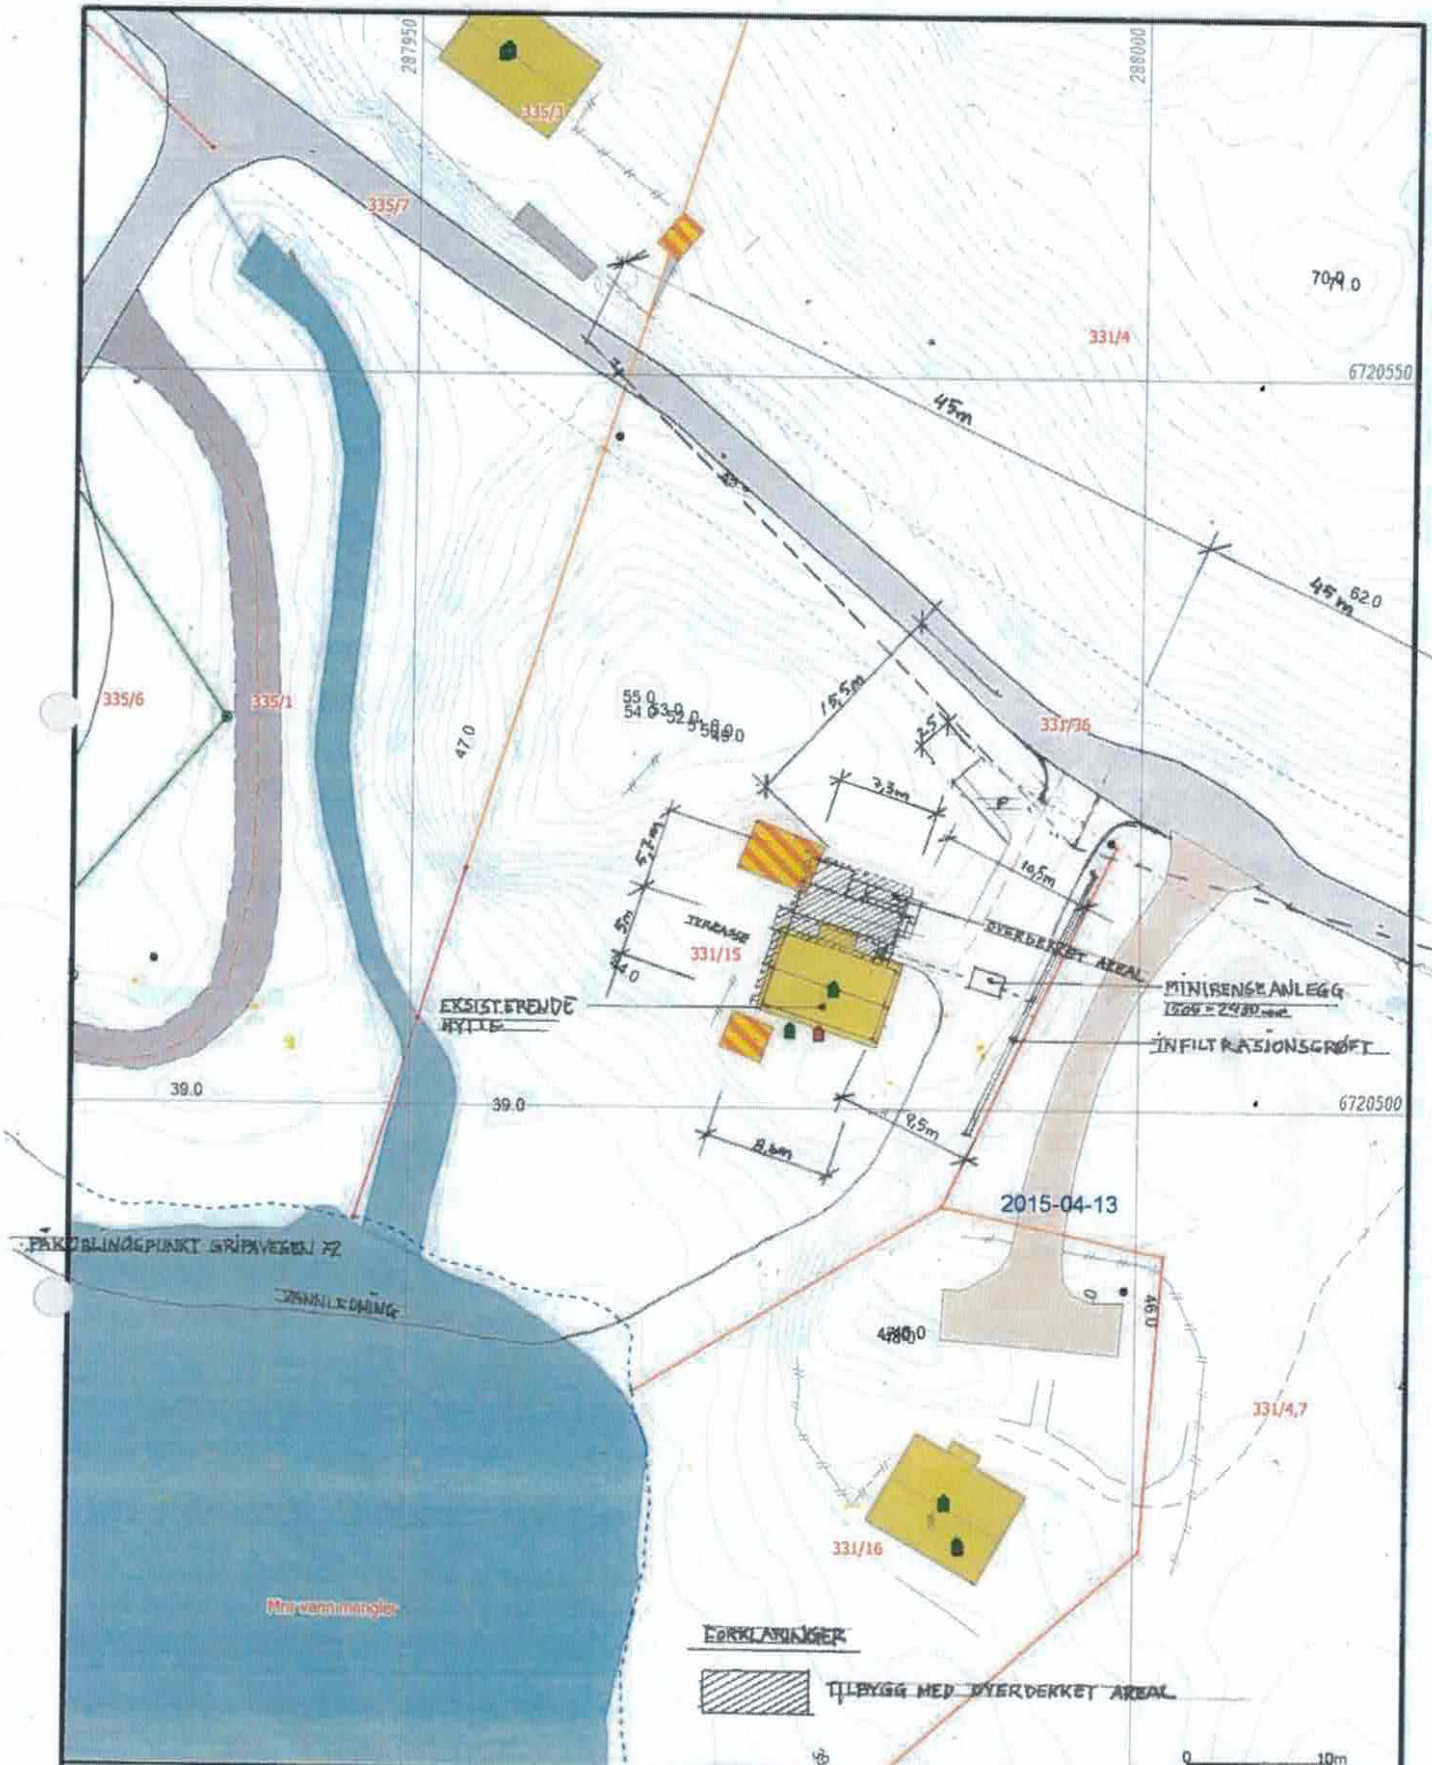

	Målte Grenser		Våningshus
	Registrerte Grenser		Storre bustader
	Udefinert grense		Hytte/feriehus
	Terrengmålte grense		Garasje/uthus
	Konstruert grensepunkt		Industrilager
	Bolig		Andre bygg
	Bustad mføllighet		

Bølggenhet og høyder må oppfattes som orienterende  
 Koordinatsystem: UTM(EUREF89) - SONE 32 (EPSG 32632)  
 Høydesystem: (EPSG)

**FORKLARINGER**

TILBYGG MED DYERDENKET AREAL



ALVER Lindås kommune  
 Geodataavdeling  
 Situasjonsplan  
 Gnr. 331 Bnr. 15

Dato: 2021.06.14  
 Sjh: 1111



Målestokk  
 1:500