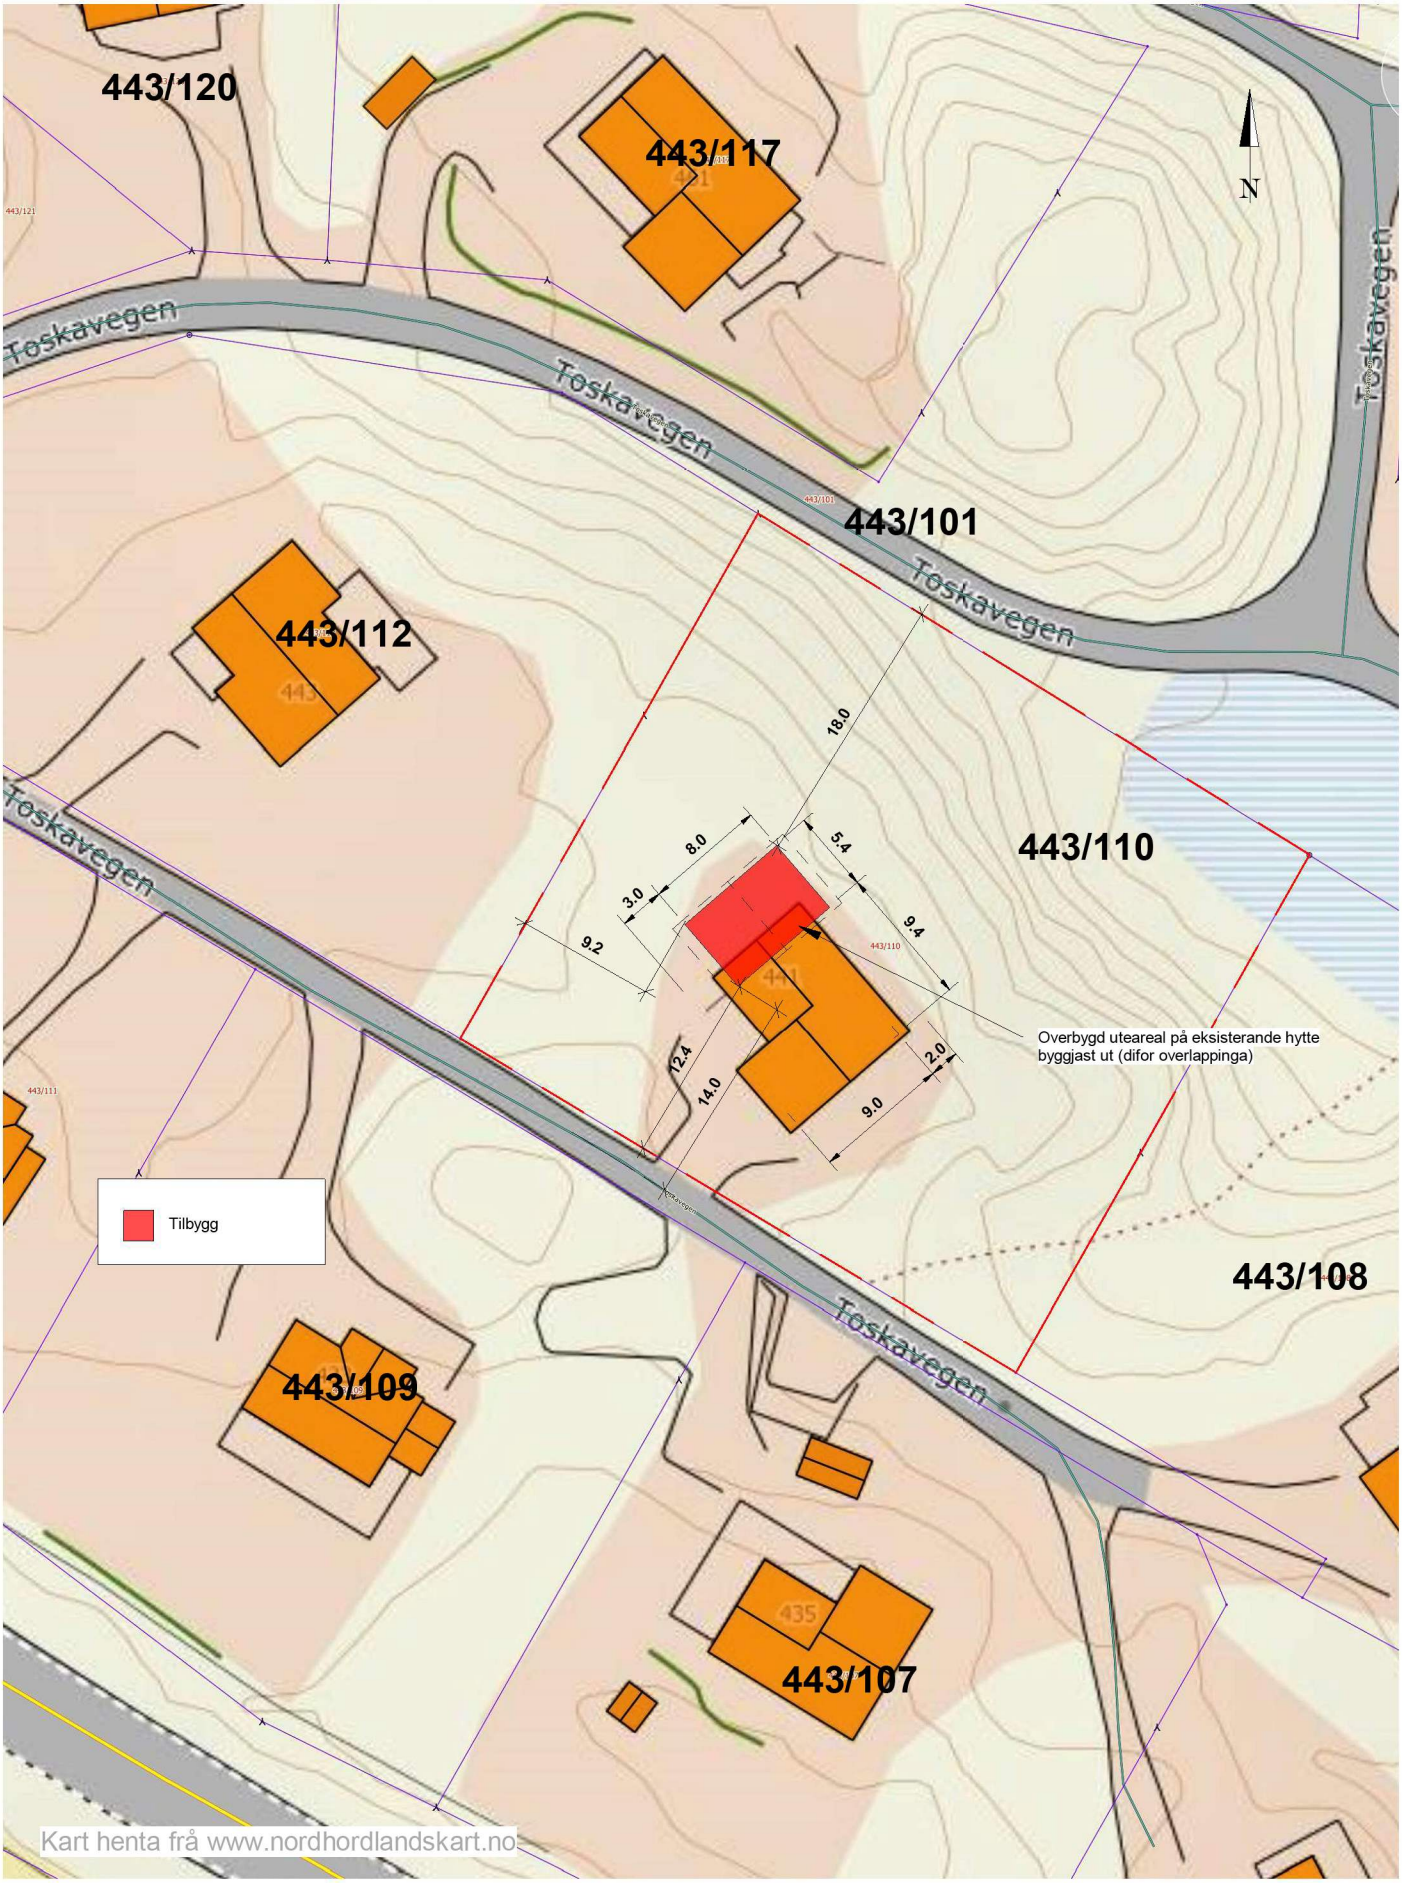

HAMMAR KAMERATANE AS	Tiltakshaver: Erling Kjerland & Jorunn Hole Kjerland	Målestokk: 1 : 500	Prosjektnr.: 596-1
	Tiltak: Tilbygg hytte		Dato: 08/12/21
	Angående: Situasjonsplan Gnr 443 Bnr 110		Sign.: MT