


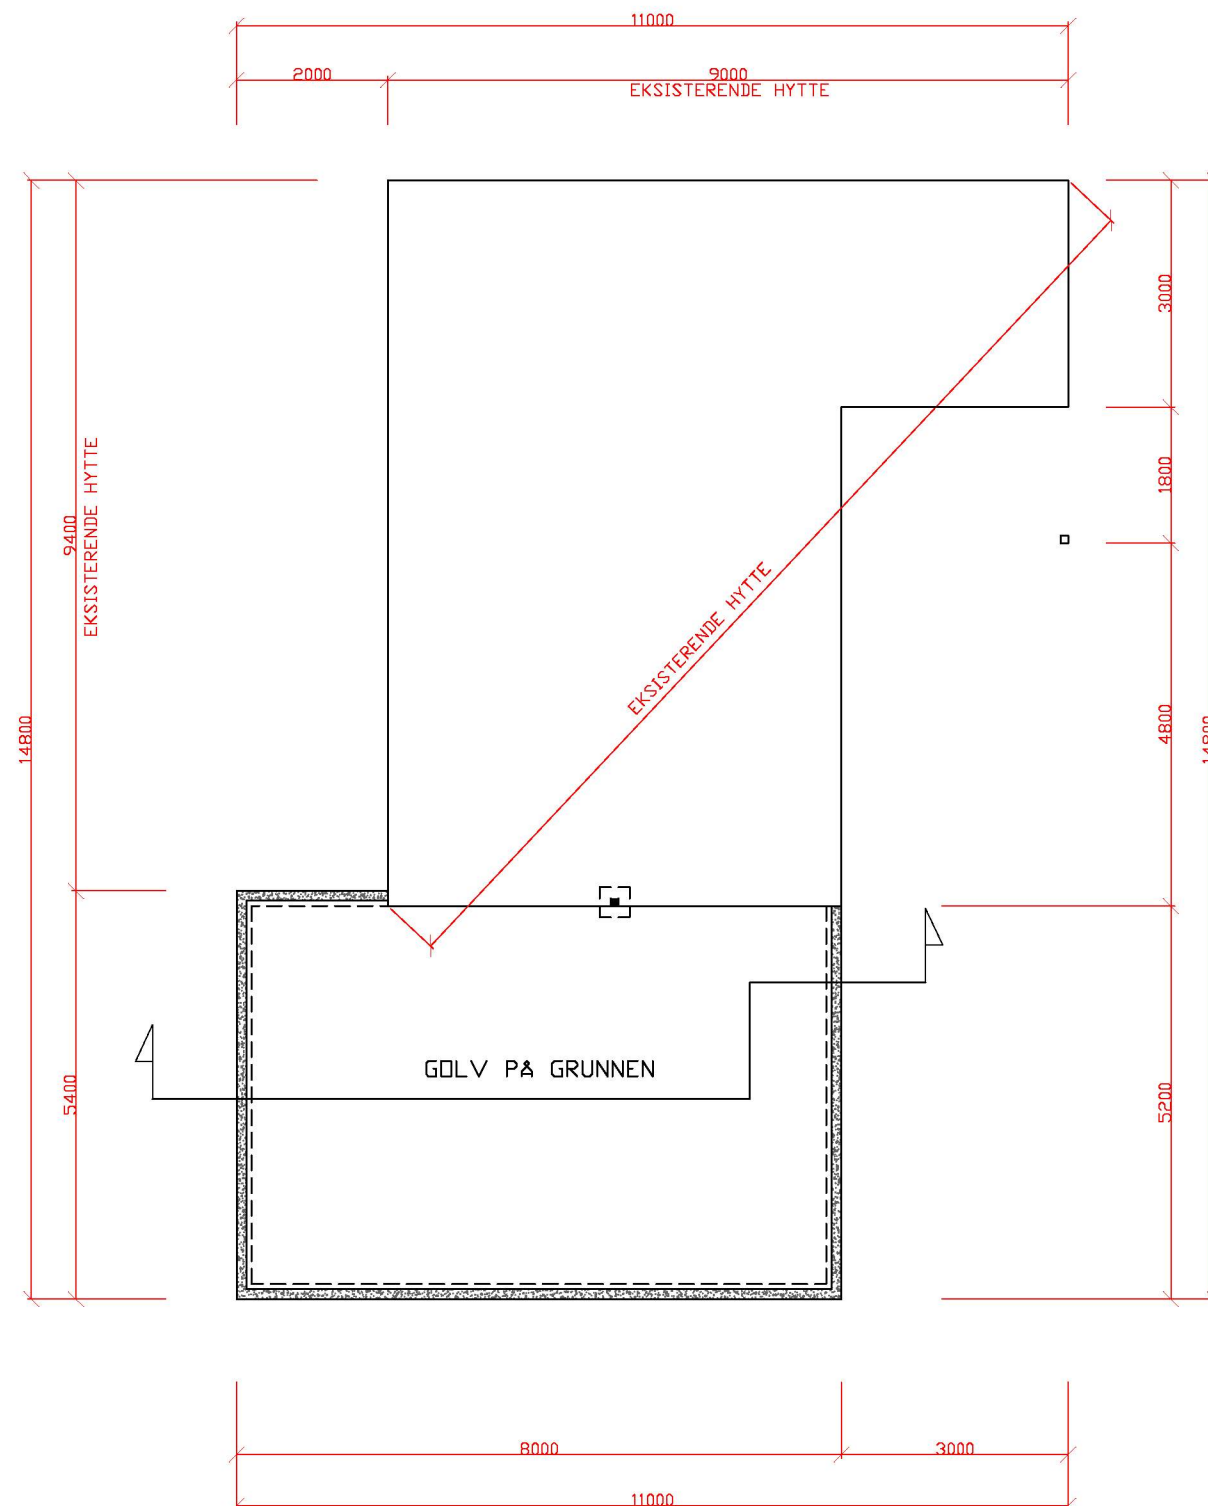

ALLE MÅL MÅ KONTROLLERES OG
TILPASSES EKSISTERENDE BYGG



TILBYGG PÅ FRITIDSBOLIG				
Dato	170321	Konstr./Tegnet	Godkjent	Målestokk
		Erling Kjerland		1:100-1:50
TILTAKSHAVER:		ERLING KJERLAND		Erstatning for:
BYGGEPLASS:		TOSKAVEGEN 441		Erstattet av:
Henviisning		Beregning		
KONTOR@HAMM-KAM.NO		995 46 989		