


1 Snitt A-A
1 : 200

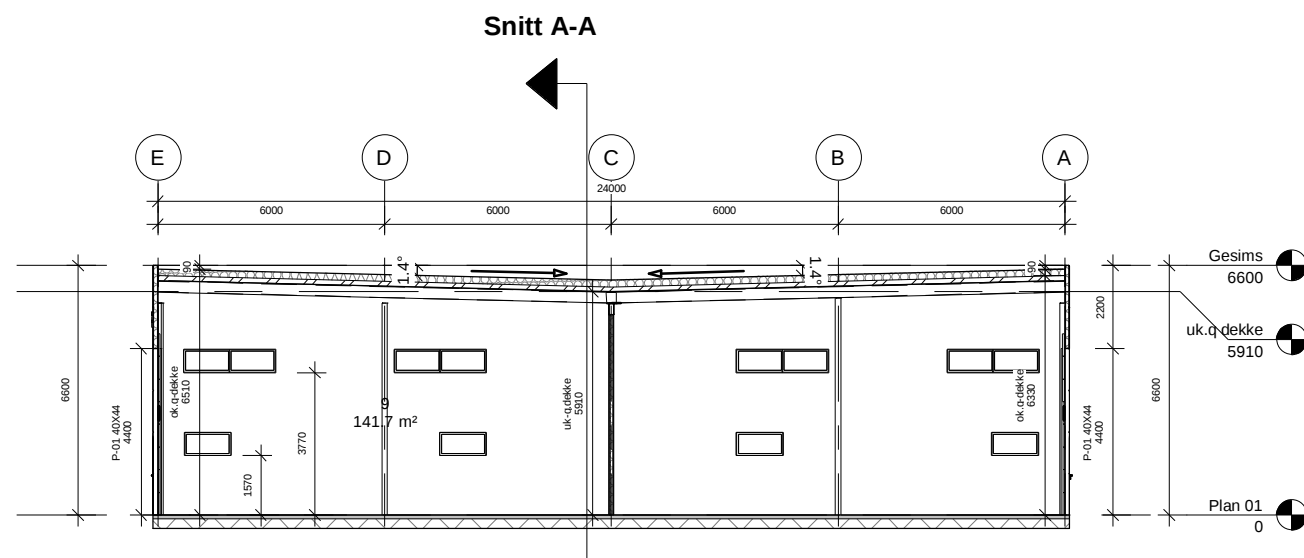

2 Snitt B-B
1 : 200

Rev.	Dato	Beskrivelse	Sign	Kontr
Fase: BYGGESØKNAD				
Lokalisering: Alver kommune Gnr.212, Bnr.6				
Tittel: BBA AS Stålhall C			Tegn.: SAN	Rev.
			Dato: 20.12.21	
			Format: A3	
			Målestokk: 1 : 200	
			Kontroll prosjekt	
			Sign.: RE	Kontroll: RE
Prosjektnr.:	Tegningsnr.:			
1129	A-30 40 01			
Type tegning: Snitt A-A og B-B		ARKITEKT ROLV EIDE AS <small>Tel: 56332380 Postboks 325 5343 Straume E-post: post@arkrolveide.no www.arkrolveide.no</small>		

Utskriftsdato: 20.12.2021 12:46:10