


1 T-profil Hall C
1 : 500

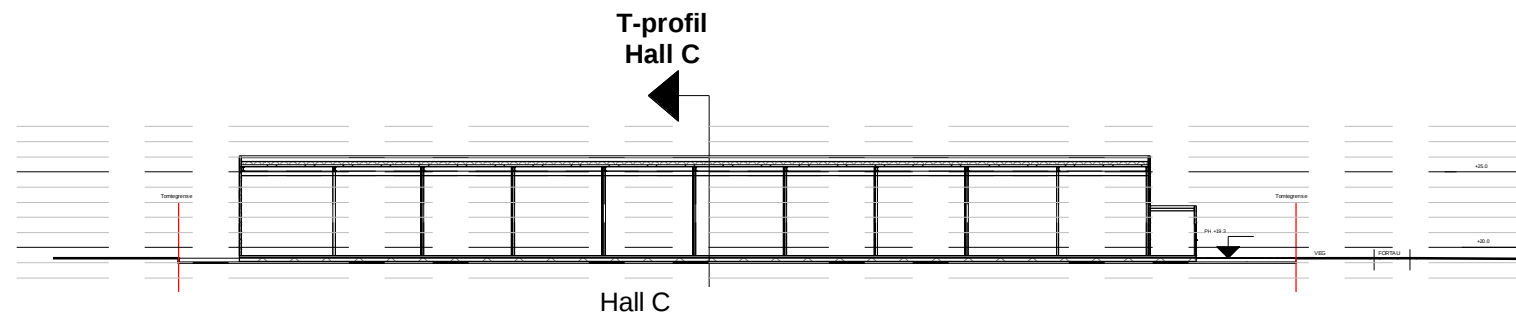

2 L-profil Hall C
1 : 500

Rev.	Dato	Beskrivelse	Sign	Kontr
Fase: BYGGESØKNAD				
Lokalisering: Alver kommune Gnr.212, Bnr.6				
Tittel: BBA AS Stålhall C			Tegn.: SAN	Rev.
			Dato: 22.04.21	
			Format: A3	
			Målestokk: 1 : 500	
Kontroll prosjekt				
			Sign.: RE	Kontroll: RE
Prosjektnr.:	Tegningsnr.:	ARKITEKT ROLV EIDE AS <small>Tel: 56322380 Postboks 325 5343 Straume E-post: post@arkrolveide.no www.arkrolveide.no</small>		
1129	A-30 20 01			
Type tegning: Terrengprofiler				

Utskriftsdato: 20.12.2021 14:33:04