




Ovenfra

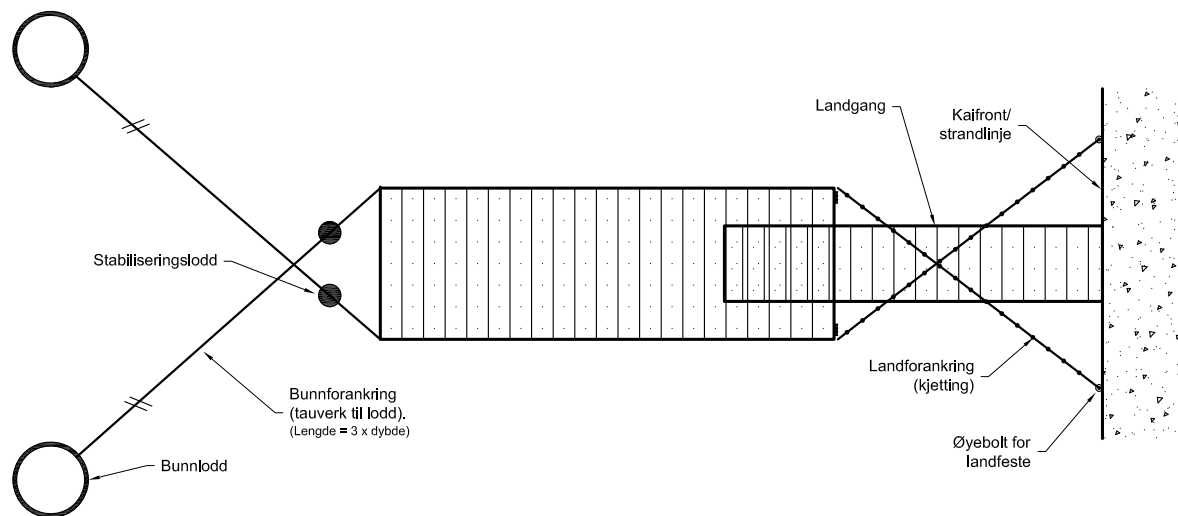

Snitt, fra siden

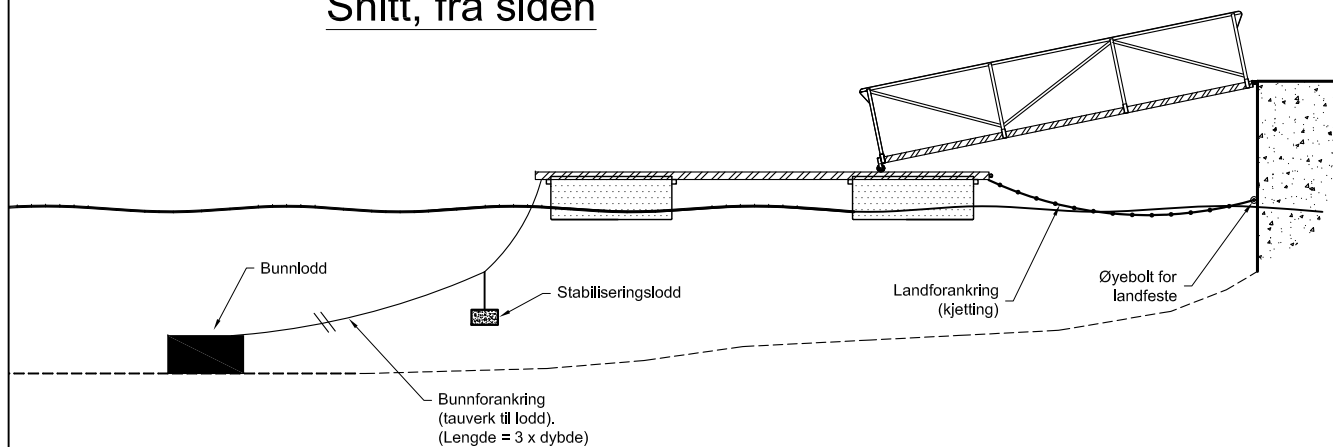

Snitt, fra enden

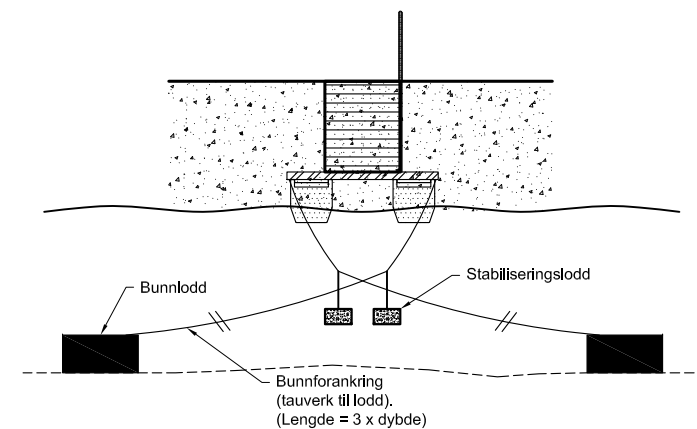

E3

Firma ALUTEC AS, Industrivegen 43, 5210 OS		
Prosjekt / kunde JAMAX flytebrygger	I henhold til Internasjonale lover vedr. ogghavensrett. Utøver denne tegningen Alutec AS. Tegningen og dens innhold kan ikke gis videre offentlig, kopieres, eller på annen måte brukes, uten vårt skriftlige samtykke.	
	Beskrivelse Prinsippskisse, forankring av enkel flytebrygge	Tegnet av AK
	Dato 07.11.2016	Skala 1:100 (A4)
		Rev. 00