
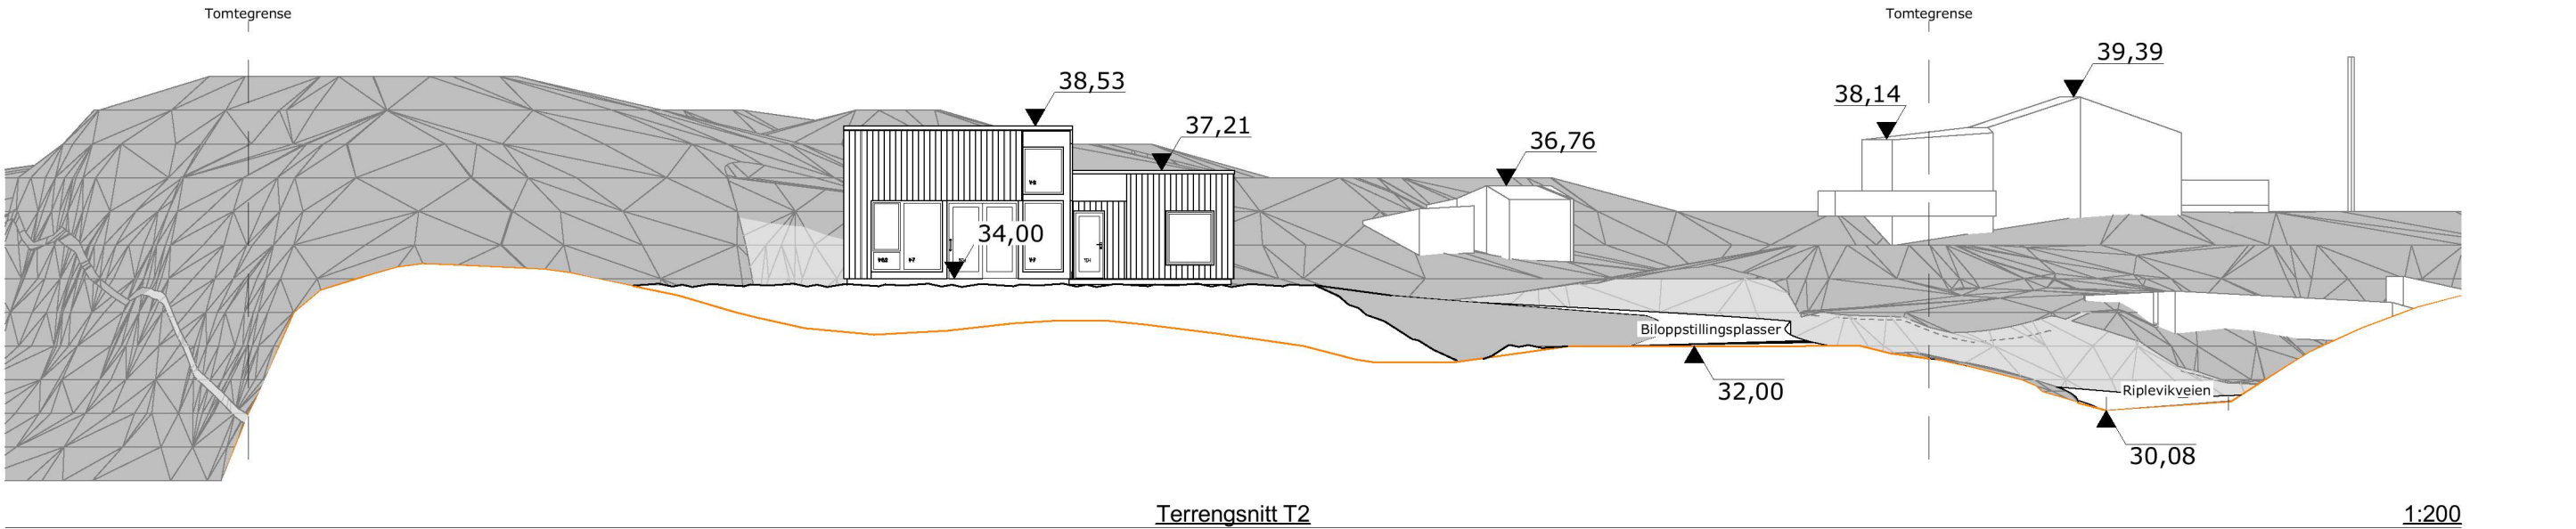


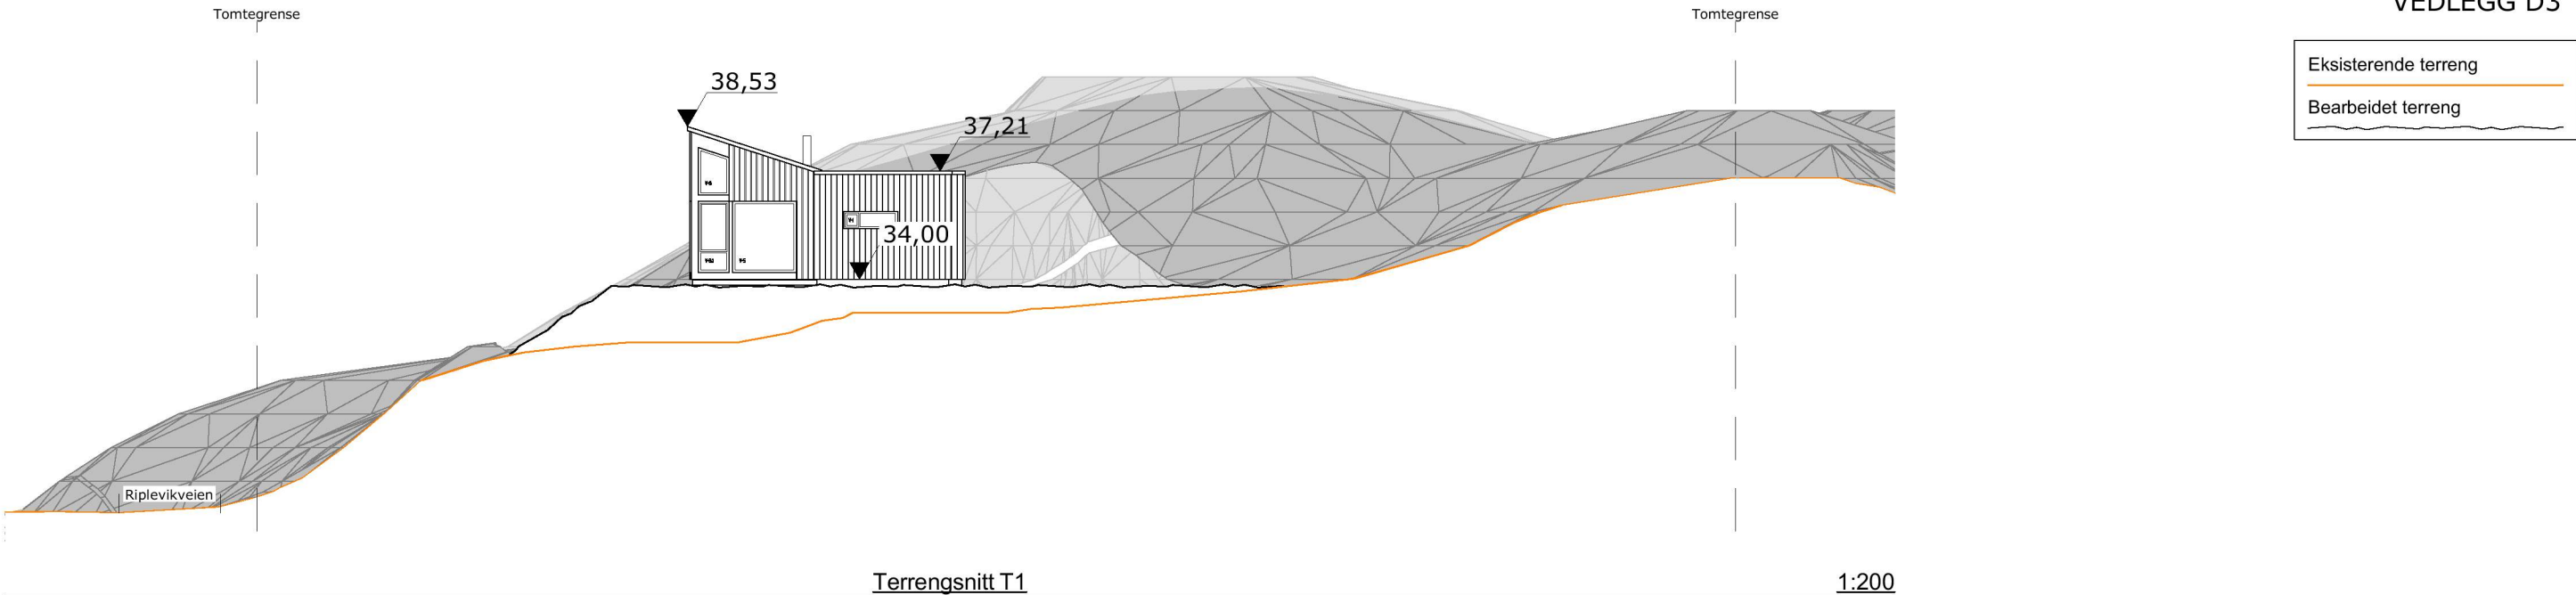

NB! Norgeshus AS tar ikke ansvar for feil eller mangler i kartgrunnlaget. Det kan ikke brukes til detaljprosjektering/utstikking uten verifisering i marken. Dersom det oppdages avvik, må prosjekterende opplyses om dette.				Koordinatsystem: UTM-32		PROSJEKT: Tinn Moderne		PROSJEKTNR.: 21-0613		BYGGEFIRMA:  TEGNINGEN ER BESKYTTET ETTER LOV OM OPPHAVSRETT OG EIES AV NORGESHUS AS. TEGNINGER SKAL IKKE BENYTTES UTEN VÅR TILLATELSE. TEGNINGEN GJELDER IKKE SOM ARBEIDSTEGNING. REV. .		MERKNADER: Forbehold: Det tas forbehold om mulig nedforet himling pga. tekniske færingar. Arealer er beregnet ut fra tegning og er oppgitt iht. NS3940. Tekniske forhold i bygningsmessig utførelse kan påvirke arealer i mindre grad. Boenhet i småhus skal oppføres med skorstein. Kravet gjelder ikke dersom boenheten oppføres med vannbåren varme. Unntak for skorstein forutsetter at vannbåren varme dekker minimum behov for romoppvarming i stue eller tilsvarende rom. Det kan benyttes annen oppvarming på badetrom, soverom eller rom som skal holde lavere innetemperatur. Det er ikke krav til vannbårent varmebatteri for ventilasjonen, og det omfatter heller ikke oppvarming av varmt tappevann. Det er beregnet sikkerhetsglass på vinduer/balkongdører med brystningshøyde mindre enn 0,8 m i områder der det er angitt terrasser/uteplasser. Dette kan fravike fra perspektiver i huskatalogen og det kommer fram av der- og vindusskjema hvilke vinduer/balkongdører dette gjelder. Sikkerhetsglass leveres iht. Plan og bygningsloven og glassbransjens anbefalinger. INGENIØR- OG ARKITEKTKONTORET NORGESHUS AS, PB 161, 7223 MELHUS, TLF: 72 85 69 00	
				Høydesystem: NN2000		TEGNINGEN VISER: Terrengsnitt		TEGNING NR.: ARK-2-0-03					
				MUA: 129,2m²		STATUS: Byggemelding		MÅLESTOKK: 1:200					
				BYGGEKOMMUNE: Alver		GNR/BNR: 336/93		POSTNR: 5918					
ADRESSE: Riplevikvegen				MOH: 34 moh		TEGNET AV: MM		KONTROLLERT AV: MLM		DATO: 25.11.21		FORMAT: A3	