


# SVEN GUNDERSEN

eiendomsutvikling og tilrettelegging av byggeprosjekter

POSTBOKS 6134 POSTTERMINAL 5892 BERGEN

TLF. 55 27 06 40 FAX 55 27 06 41 MOBIL 90 83 09 21

sven@sven-gundersen.no

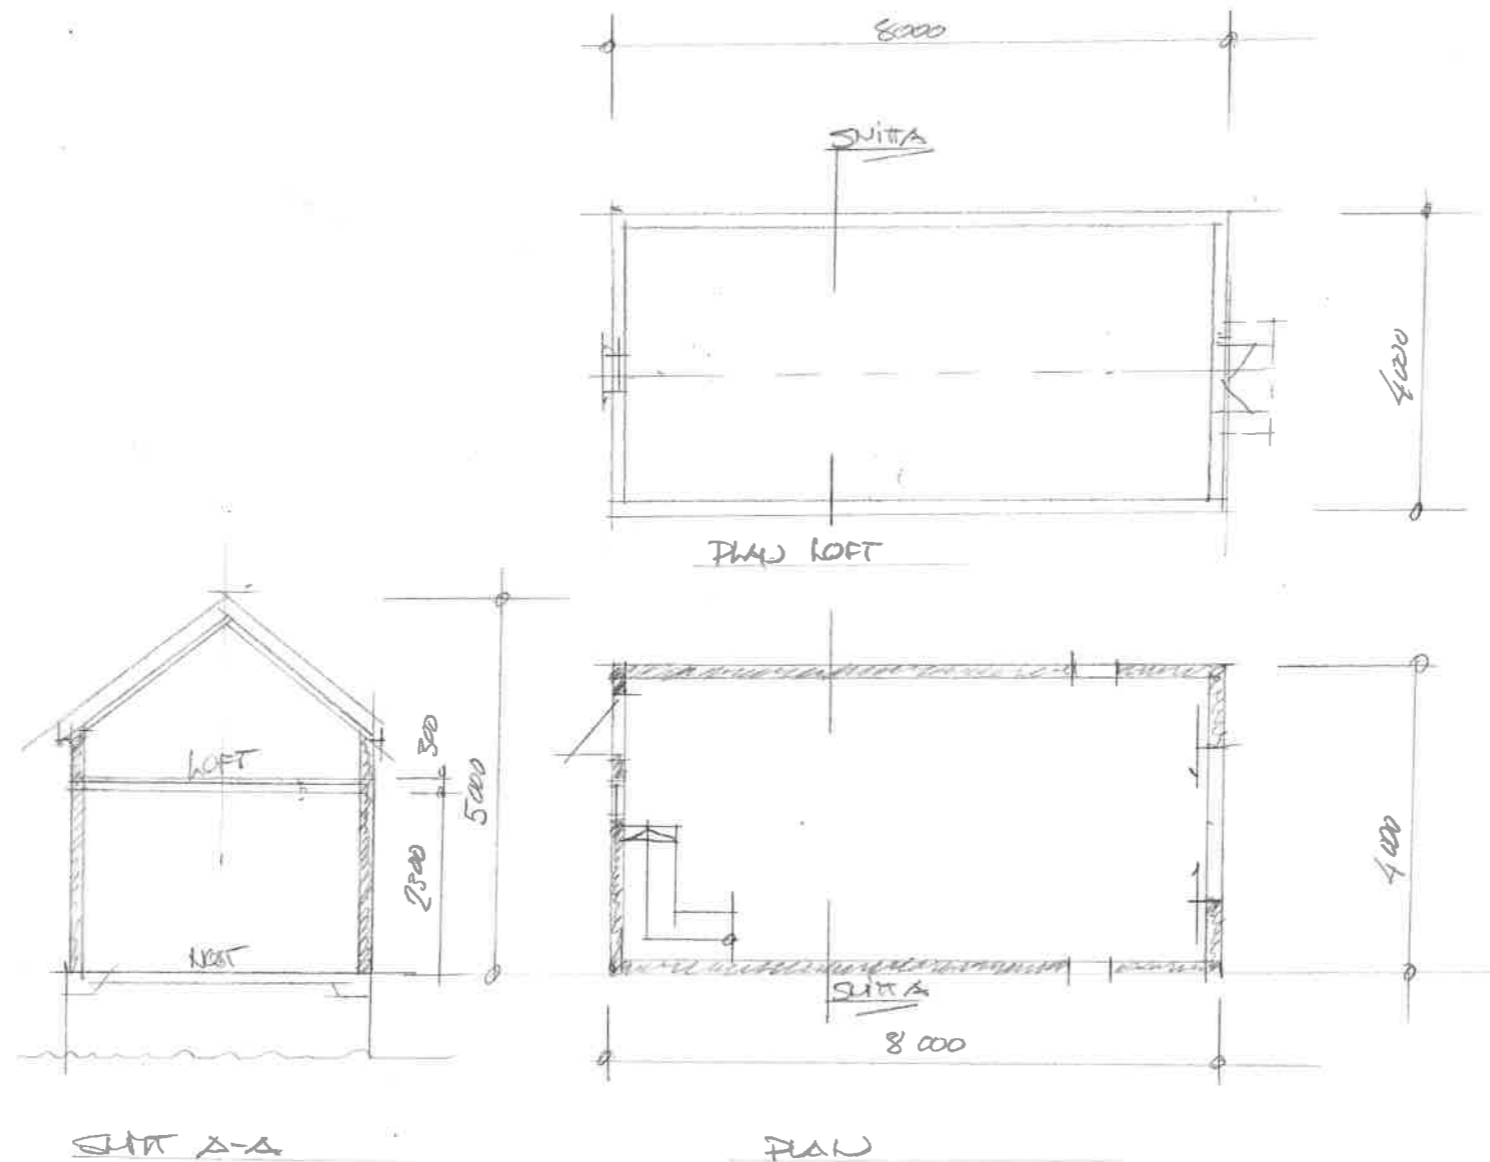

NYTT NØST

JOHNSEN GNR 108 BNR 592 MÅL 1:100 BERGEN, 20.11.2021