



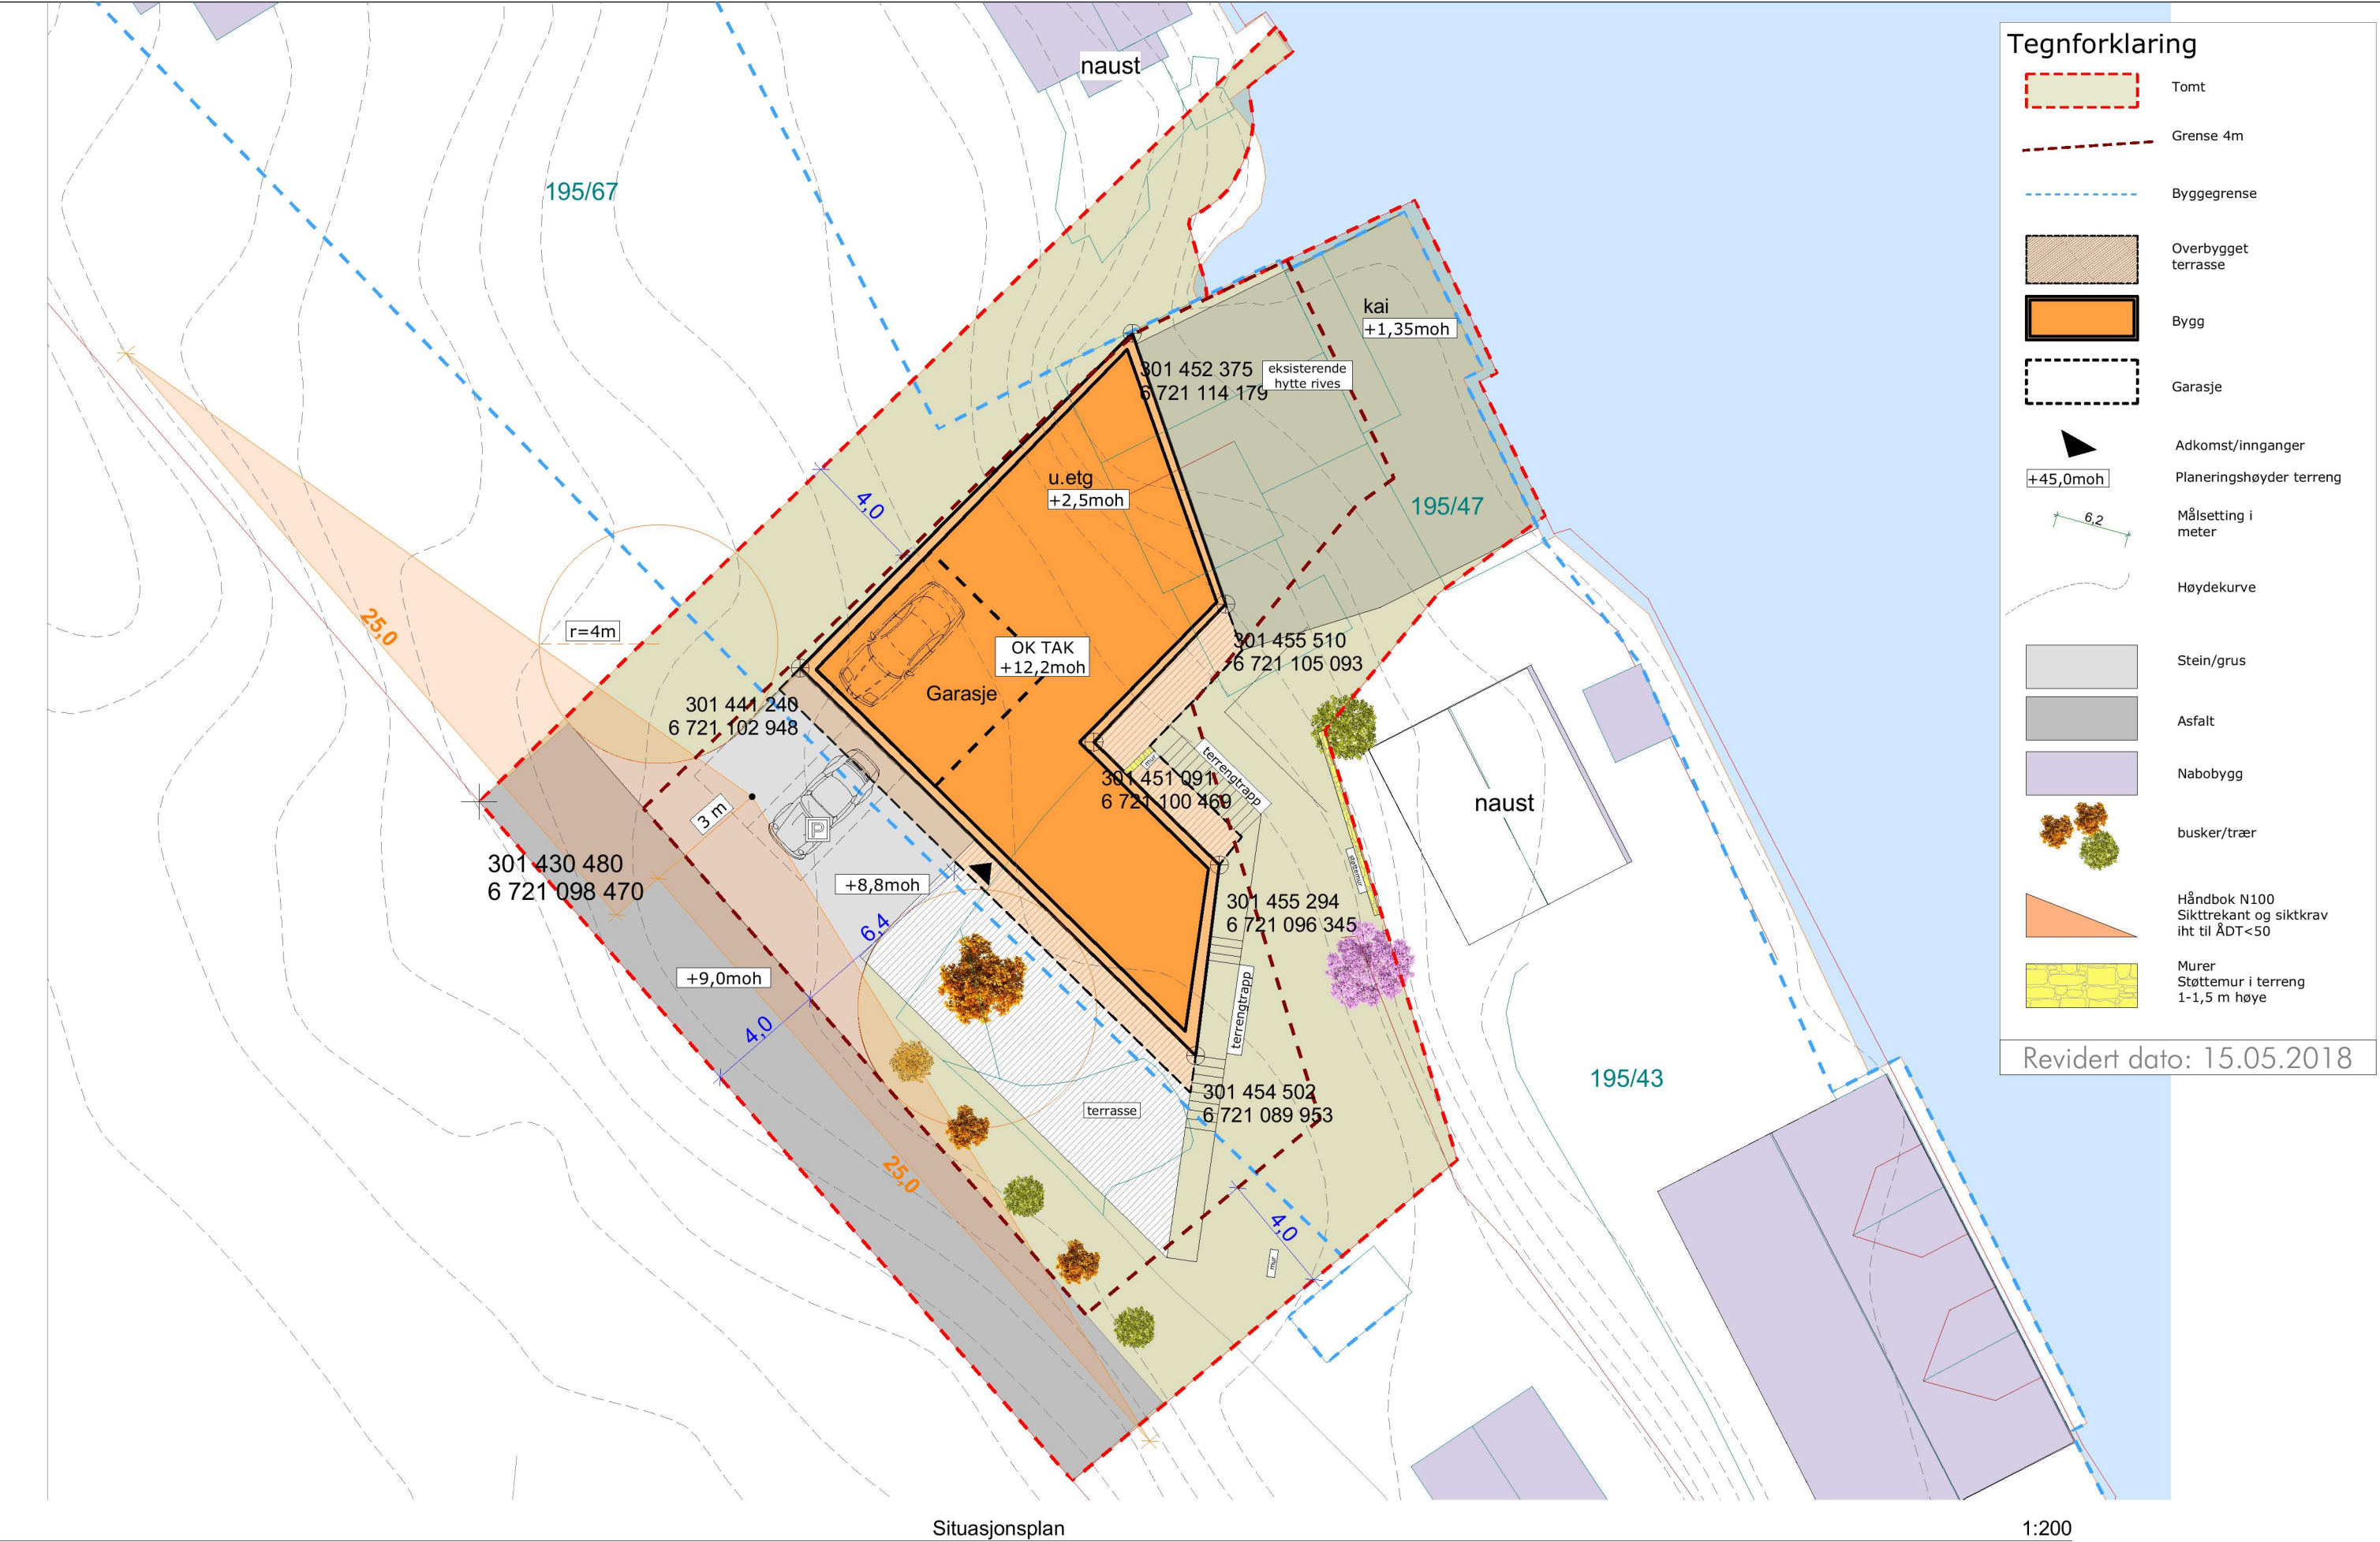

Tittel: Fløsvika Enebolig Lindås Kommune Oppdragsgiver: Trygve og Miranda Lindås	Fase: Byggemelding	Prosjektnr.: 1620	Tegningsnr.: A10-01	Dato: 01.08.2017	Revidert: 15.05.2018	Gnr/Bnr: 195/47	Arkitekt: Arkitektur AS Valkendorfsгатen 9 5012 Bergen Tlf. 909 26 883
	Tegningsnr.: A10-01	Type tegning: Situasjonsplan	Målestokk: A3 1:200,	Signatur/Kontroll: OZ/JS			

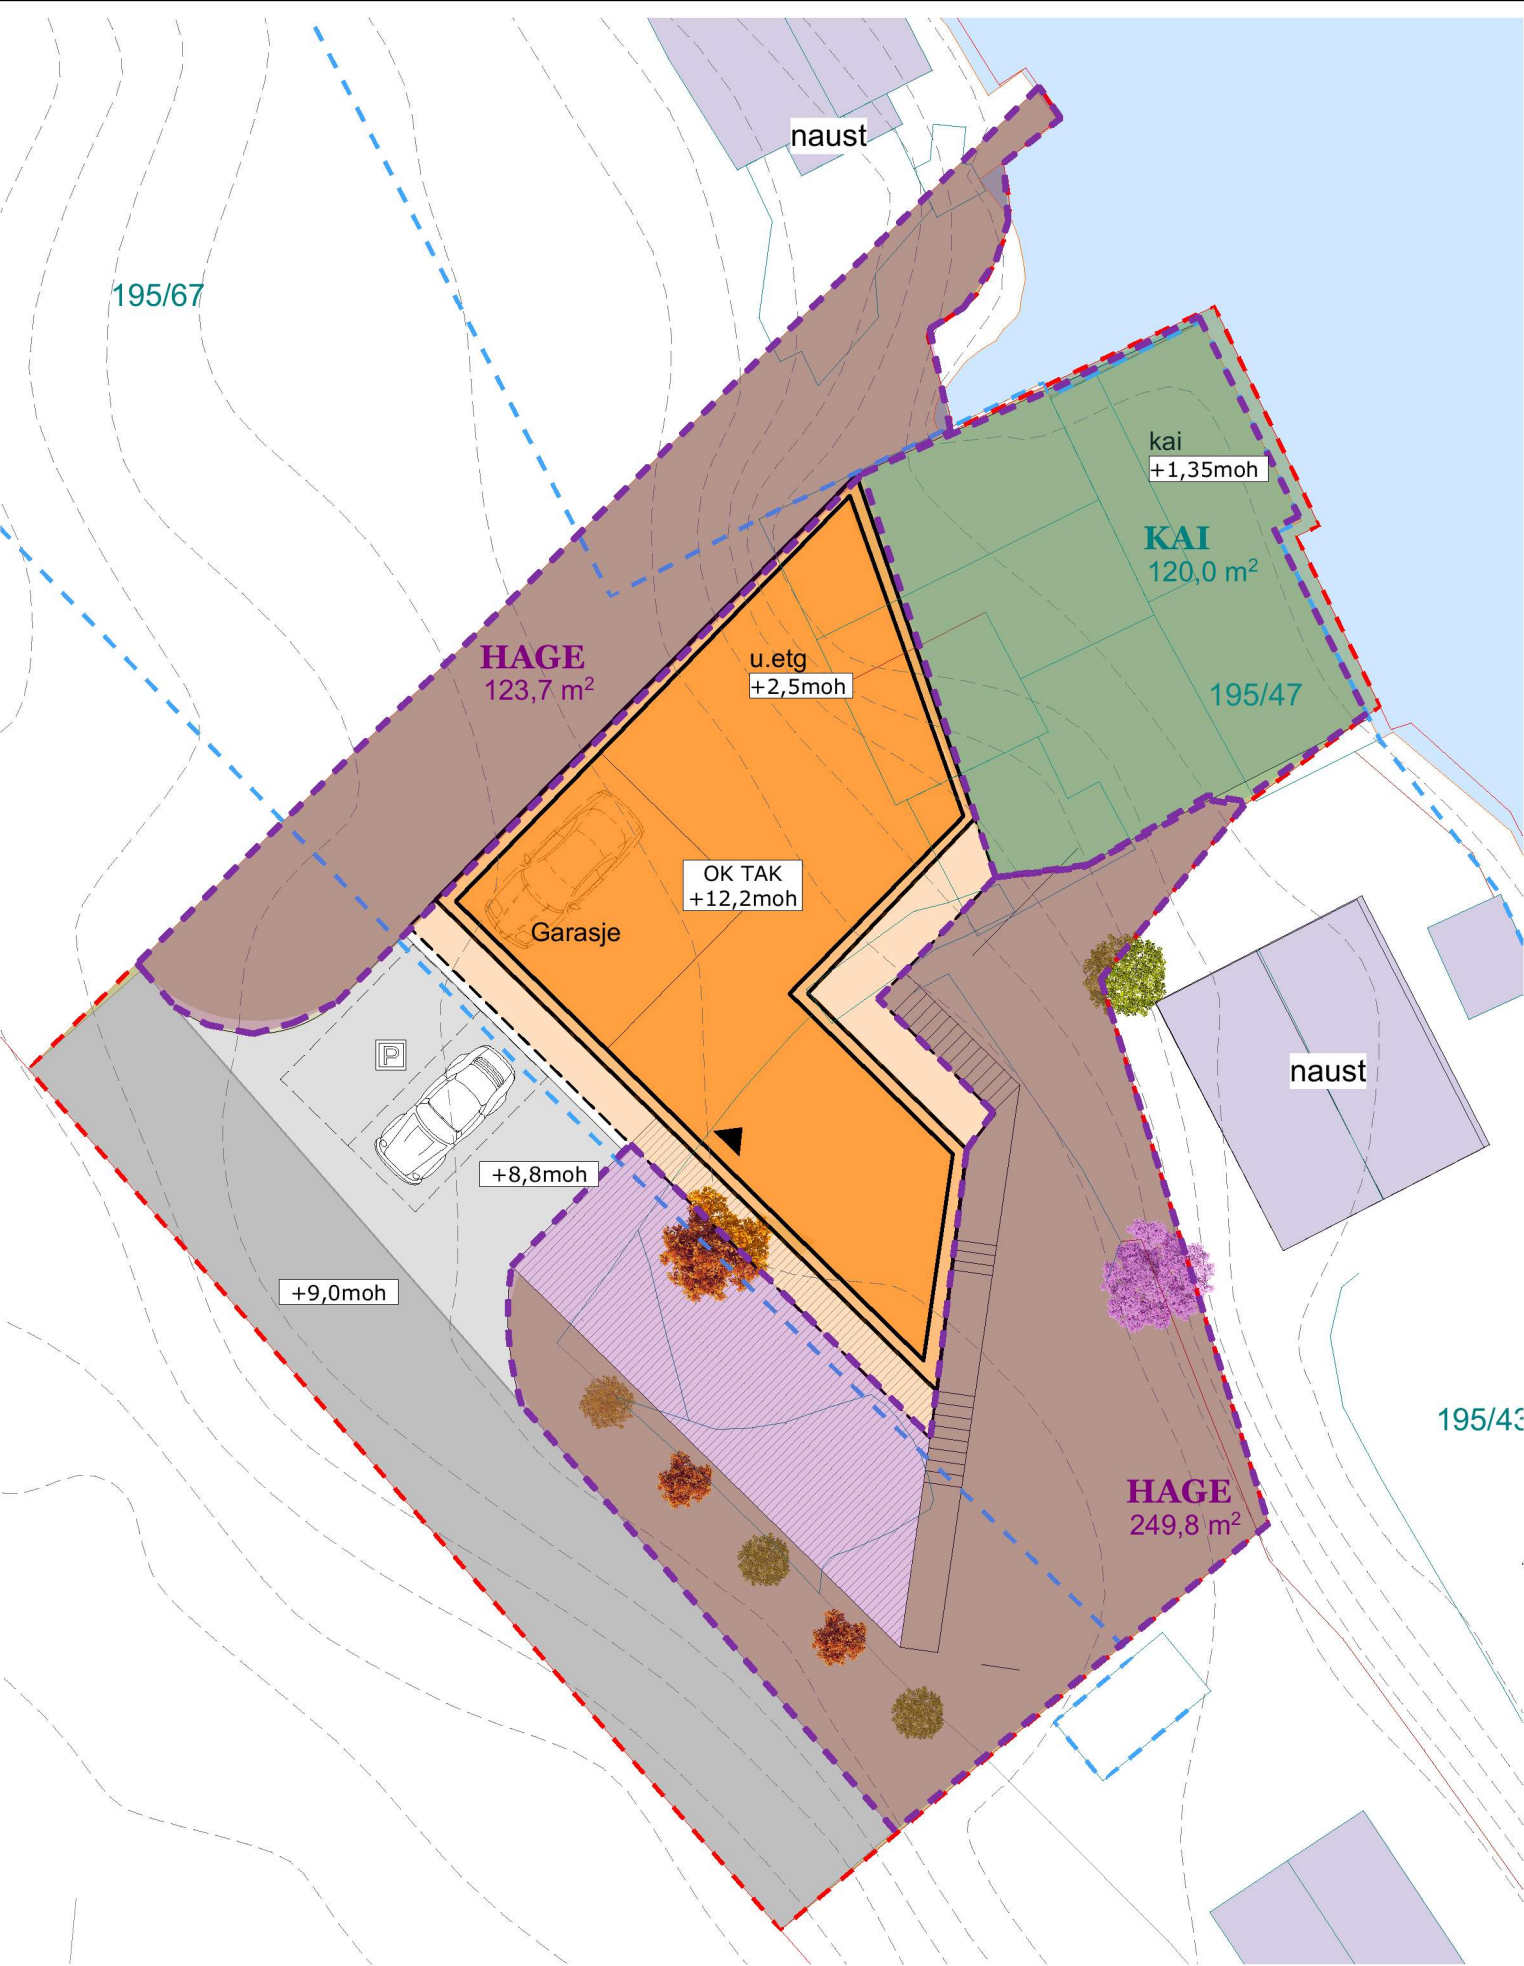

Jevndøgn 21.mars/september
kl. 15:00

§ 2.11 Minste uteopphaldsareal

Minste privat og felles uteopphaldsareal (MUA) pr. nye bueiningar.

Minste privat og felles uteopphaldsareal (MUA) pr. nye bueiningar i planområdet skal til saman vere minst 200 m2 for frittliggande småhus og 50 m2 for konsentrert småhus.

Eneboligen har ca 640m² uteoppholdsareal

Kaiområde: 120m²
Terrasser: 150m²
Hage mot sør: 250m²
Hage mot Nordøst: 124m²

Tegnforklaring

- Tomt
- Grense 4m
- Byggegrense
- Overbygget terrasse
- Bygg
- Garasje
- Adkomst/innganger
- Planeringshøyder terreng
- Målsetting i meter
- Høydekurve
- Stein/grus
- Asfalt
- Nabobygg
- busker/trær

Tittel:
Fløsvika Enebolig
Lindås Kommune
Oppdragsgiver: Trygve og Miranda Lindås

Fase:
Byggemelding
Tegningsnr.:
A10-02

Prosjektnr.:
1620
Type tegning:
Uteopphold

Tegningsnr.:
A10-02

Dato:
01.08.2017
Målestokk: A3
1:500,

Revidert:
15.05.2018
Signatur/Kontroll:
OZ/JS

Gnr/Bnr:
195/47

Arkitekt:
Arkitektur AS
Valkendorfsgaten 9
5012 Bergen
Tlf. 909 26 883

TysseLand
ARKITEKTUR AS