


Tilretteleggingsforslag for Litlevågen (Fyllingsnes), Alver kommune

D-1 Situasjonsskart

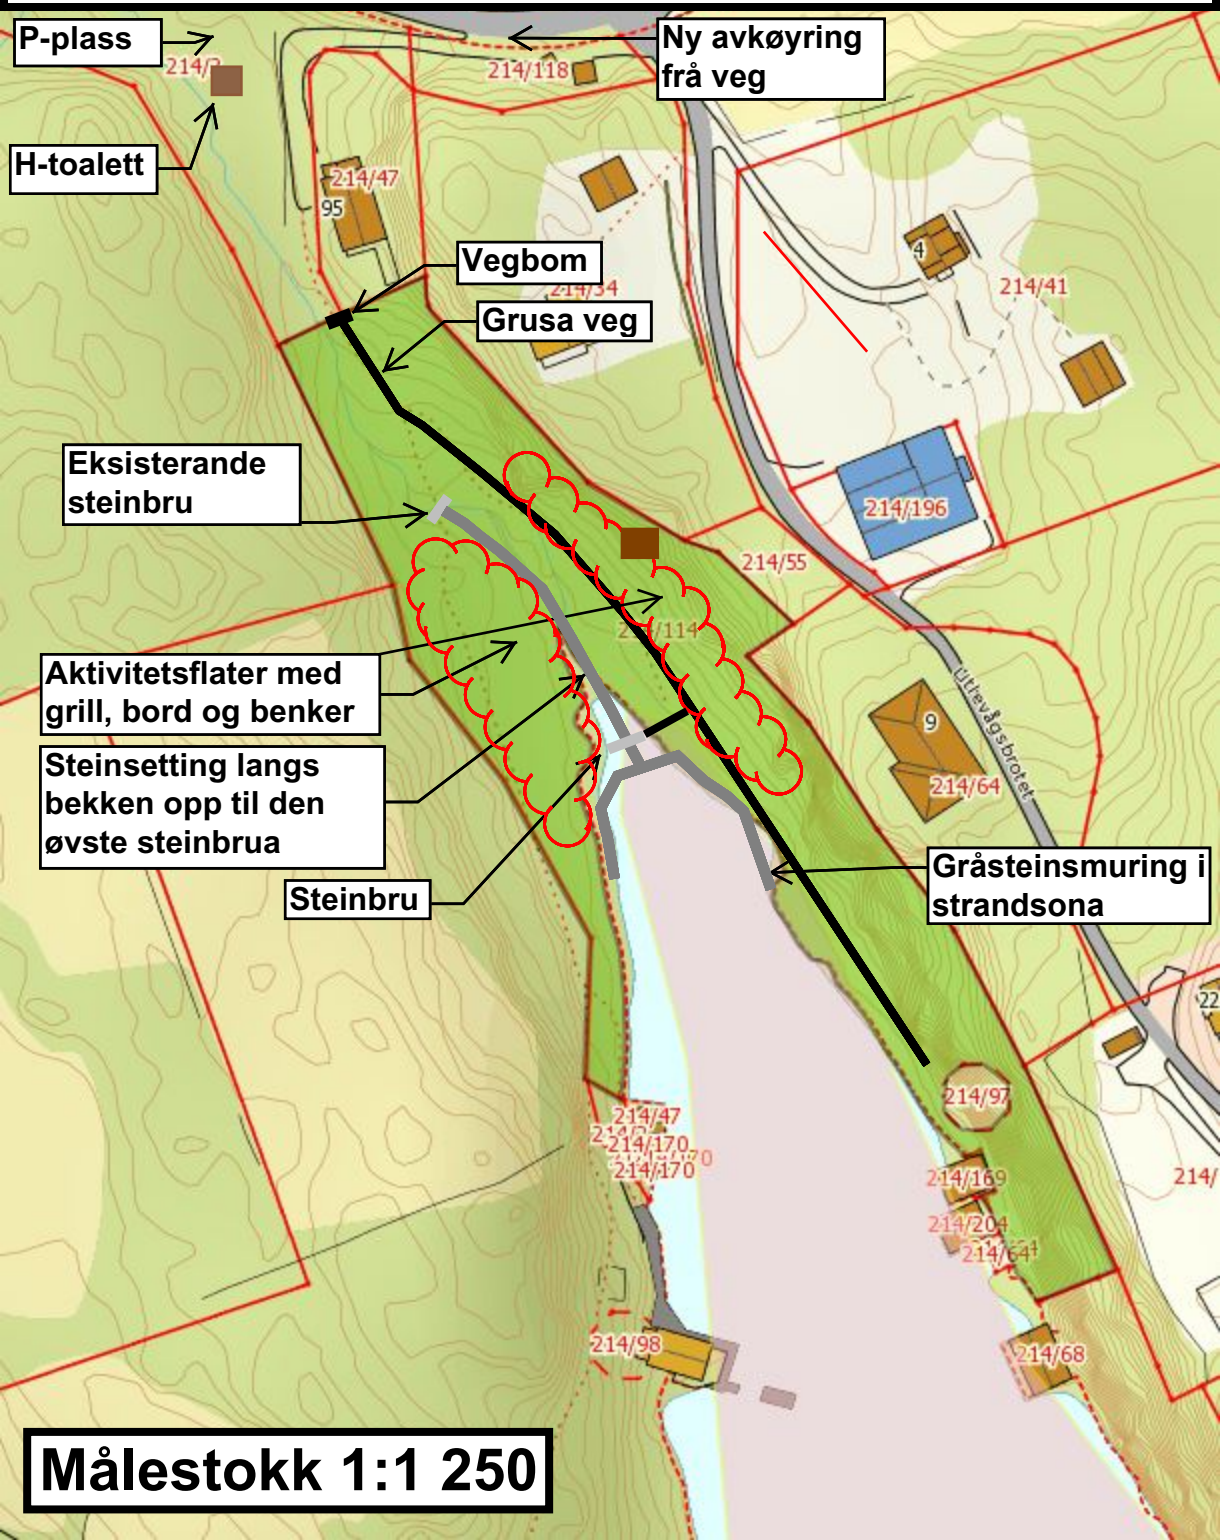

P-plass

H-toalett

Ny avkøring
frå veg

Vegbom

Grusa veg

Eksisterande
steinbru

Aktivitetsflater med
grill, bord og benker

Steinsetting langs
bekken opp til den
øvste steinbrua

Steinbru

Gråsteinsmuring i
strandsona

Målestokk 1:1 250