

SITUASJONSKART

Utbyggingsplan

MELAND 7.12.2021



Gnr/Bnr: 9/28

Adresse:

Eigar/søkar: Oddbjørn Meland

Kvalitet: PKB-B

Gjeldande plan: Reguleringsplan

Planformål: Bustad

Vår referanse: PAS

Sign.

For. Gnr 309 bnr. 28

Oddbjørn Meland

Meland Bygg 4/5


Målestokk: 1:500

Dato: 15.02.2017



- Gjerde
- - - Usikker eigedomsgrense
- Målt eigedomsgrense

- Bolighus
- Andre bygg

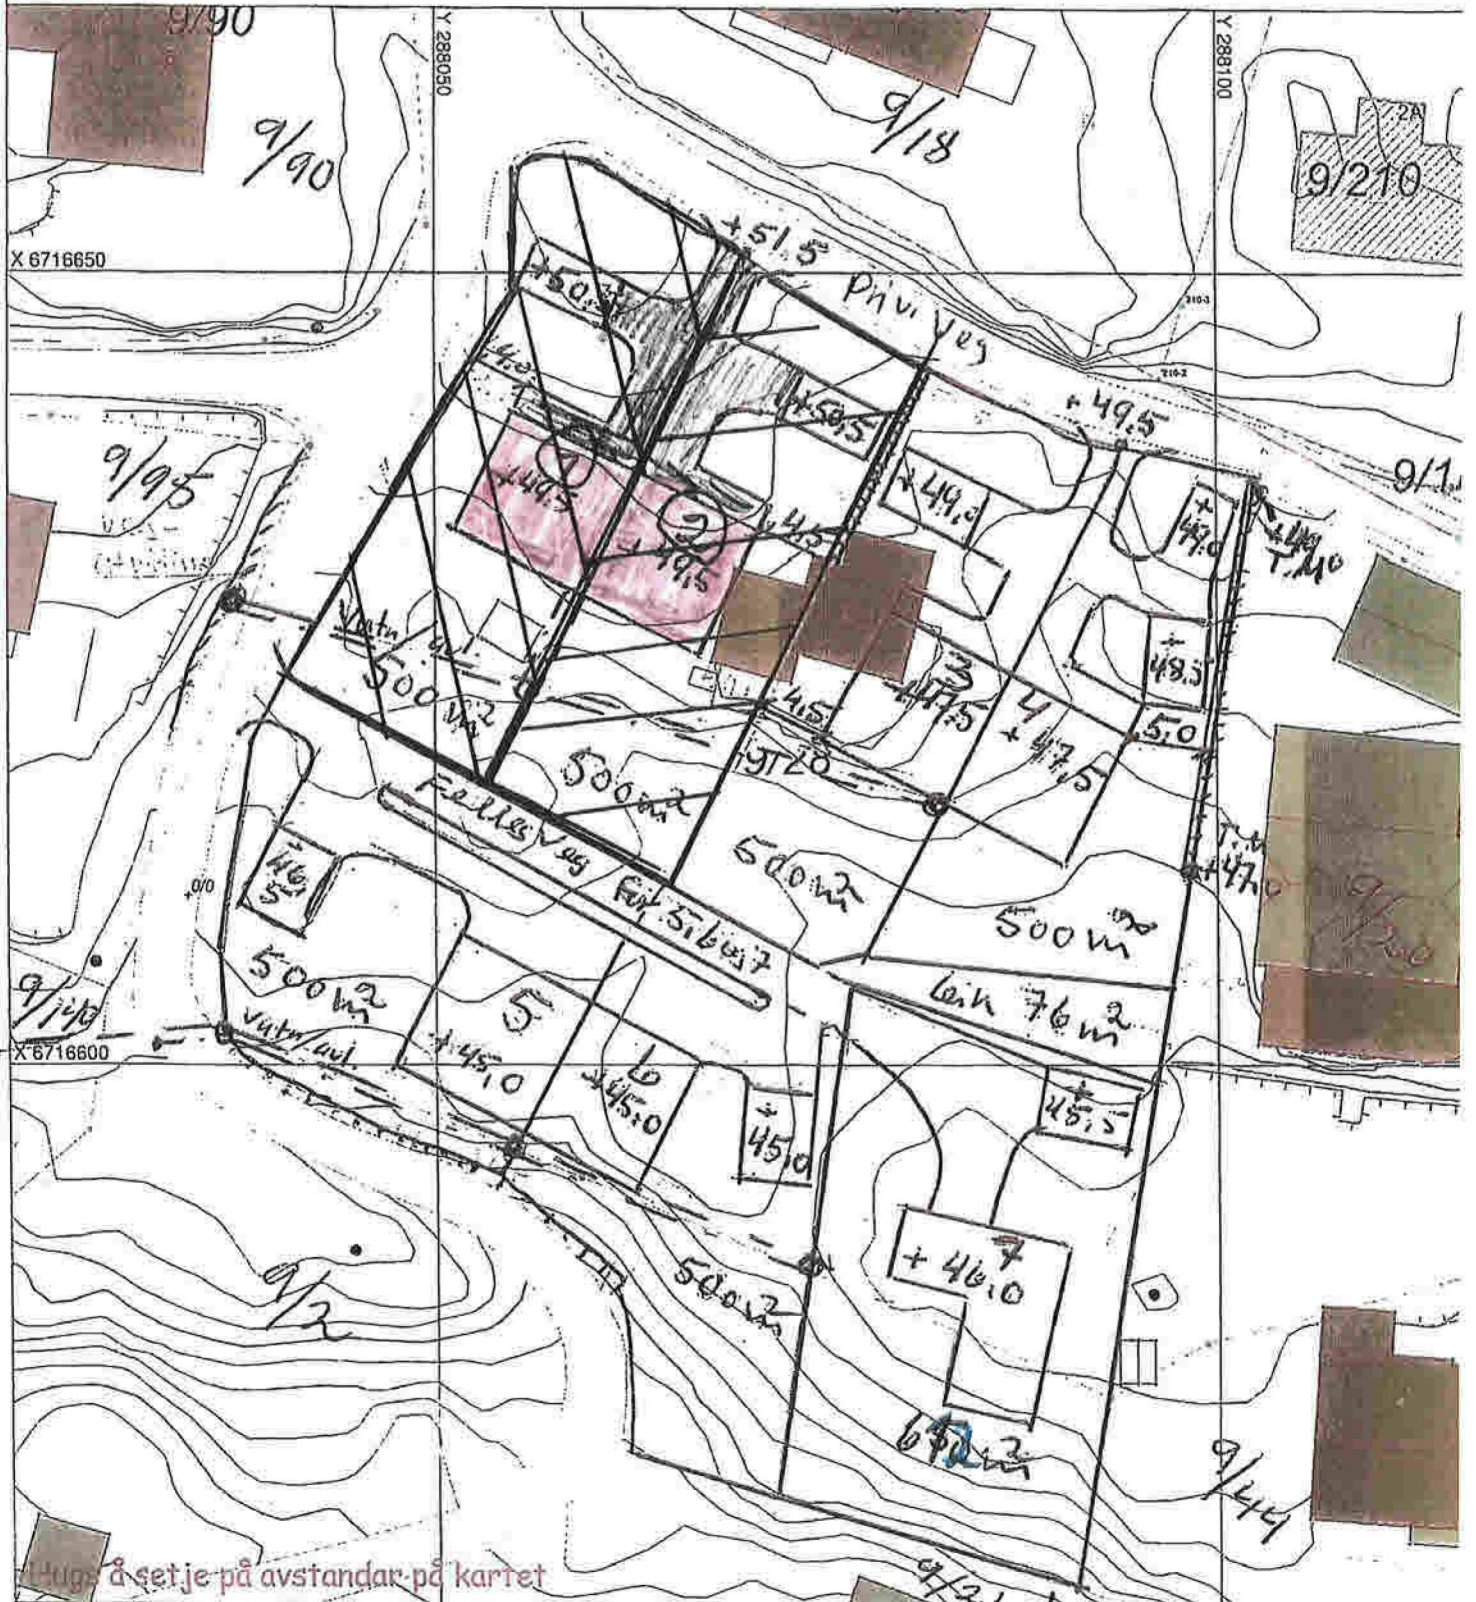

Hugs å setje på avstandar på kartet

SITUASJONSPLAN

Tiltak

3 stk. tomannsbustadar
 1 " Einebustad
 Ialt 7 bustadeiningar

Underskrift Situasjonsplan Mons Bjørndal 28.02.17
 Dato