



3/40

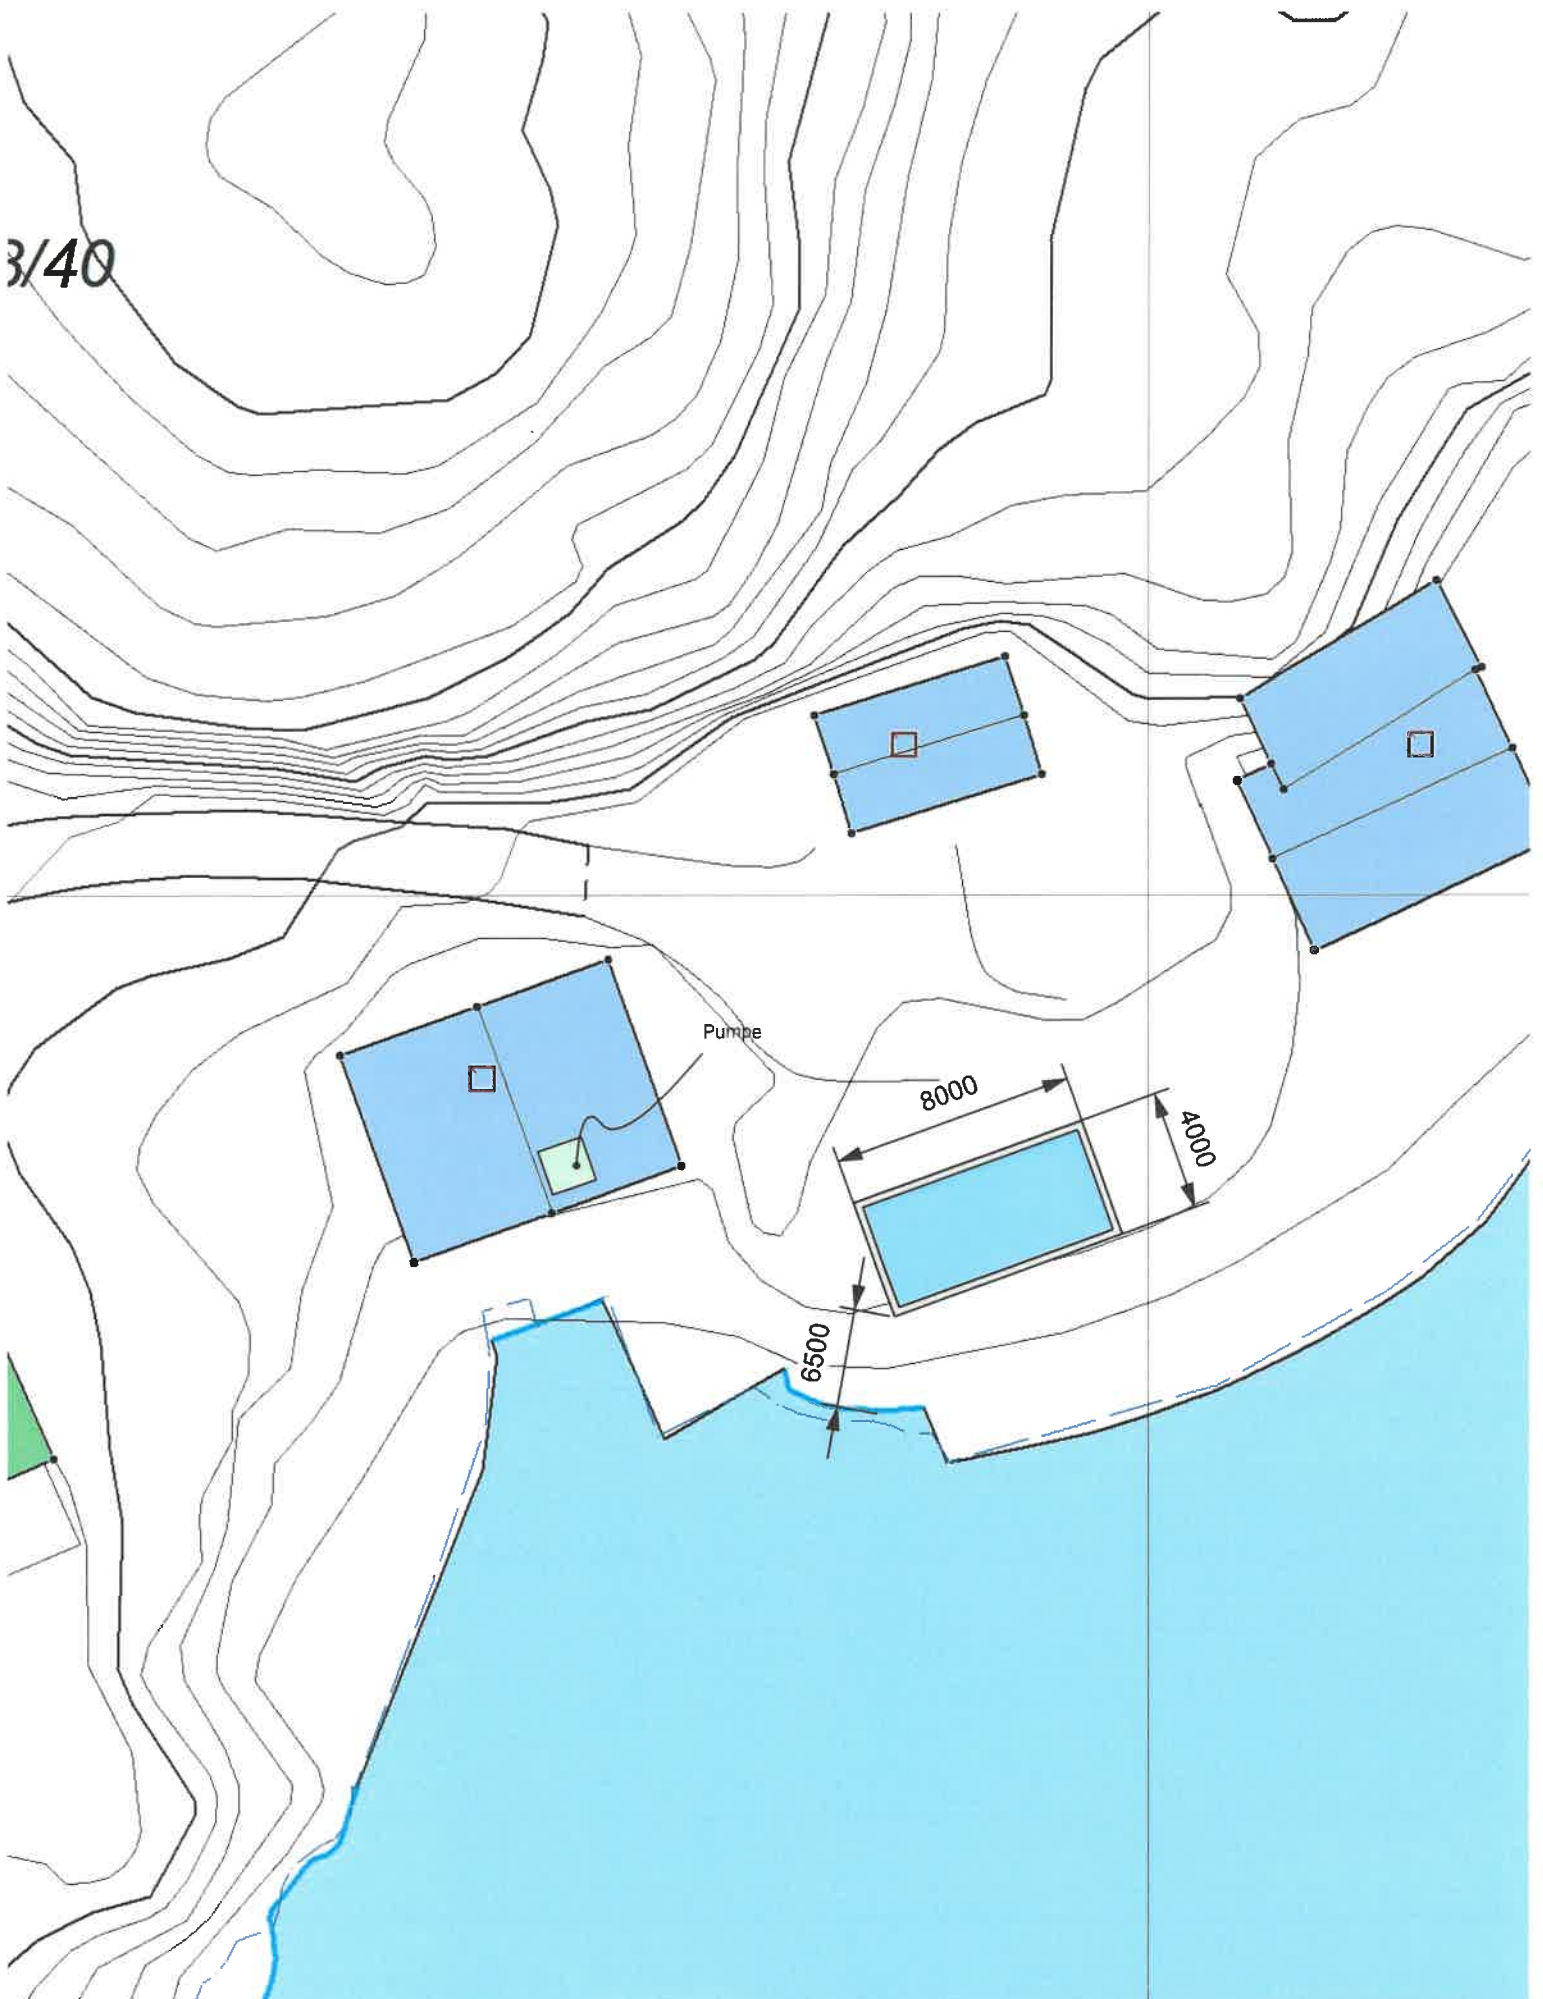

 ISMAEL SABAGHI ARKITEKTER	Byggherre: Alexander Wiederstrøm	Prosjekt nr.:	Målestokk: 1:500	
	Prosjekt: Verasevegen 246	Dato: 19.12.2021	Sign.: I.S.	
	Tekst: Sit.plan	Bl. nr.: 108	Bnr.: 40	Kontr. / Tegnr. / Revisjon:
	I.S. Arkitekter AS	Sundts veg 45 5221 NESTTUN	TLF: 92022706	ORG.NR: 988 925 896

Ark. Str. A4