

 I.S. Arkitekt AS <small>AKRUMTVE 72</small>	Prosjekt nr.: 1.100	Målestokk: 1:100
	Dato: 19.12.2021	Sign.: I.S.
Byggherre: Alexander Wiederstrøm	Gnr.: 108	Bnr.: 40
Prosjekt: Veråsevegen 246	Gnr.: 108	Bnr.: 40
Tekst: Snitt A-A	Sunde veg 45 5211 NESSTUN	Org.nr.: 888 828 886
TLF.: 92022706	Org.nr.: 888 828 886	Ark. Sitr.: AA




 I.S. Artikler AS	Bygge- herre:	Alexander Wiederstrøm		Prosjekt nr.:	Målestokk:		
	Prosjekt: Veråsevegen 246	Dato:	19.12.2021		Sign.:	I.S.	
Taks: Snitt B-B	Grø.:	108	Brø.:	40	Kontr.:	Tegnet:	Revisjon:
Sunde, veg 45 SZTI INESTITON	TLF: 92022706	ORG.NR: 888 925 896	Ark. Str.:	A4			



 ISMAEL SÄBÄCHI ARKITEKTER	Bygg herre:	Alexander Wiederstrøm		Prosjekt nr.:		Målestokk:	
	Plo spekl.	Veråsevegen 246		Dato	19.12.2021	Spm.	I.S.
Trak.	Perspektiv 1	Gnr.:	108	Bnr.:	40	Kontnr.:	Revisjon
	Sarids veg 45 SZZ INVESTUN	TELF: 92027706	ORG.NR: 888 925 896			Ark. Sitt:	A4



 I.S. Arkitekter AS <small>ISMAEL S. JAAHRI ARKITEKTER</small>	Bygg- herre:	Alexander Wiederstrøm		Prosjekt nr.:	Målestokk	
	Pro sjekt	Veråsevegen 246	Date	19.12.2021	Sign.	I.S.
Tekn.	Perspektiv 2	Gnr.	108	Bnr.	40	Revisjon
Slutts veg 45 5221 NESTUN		TELF: 92022706	ORG.NR: 988 925 896	Ark. Sit:		A4

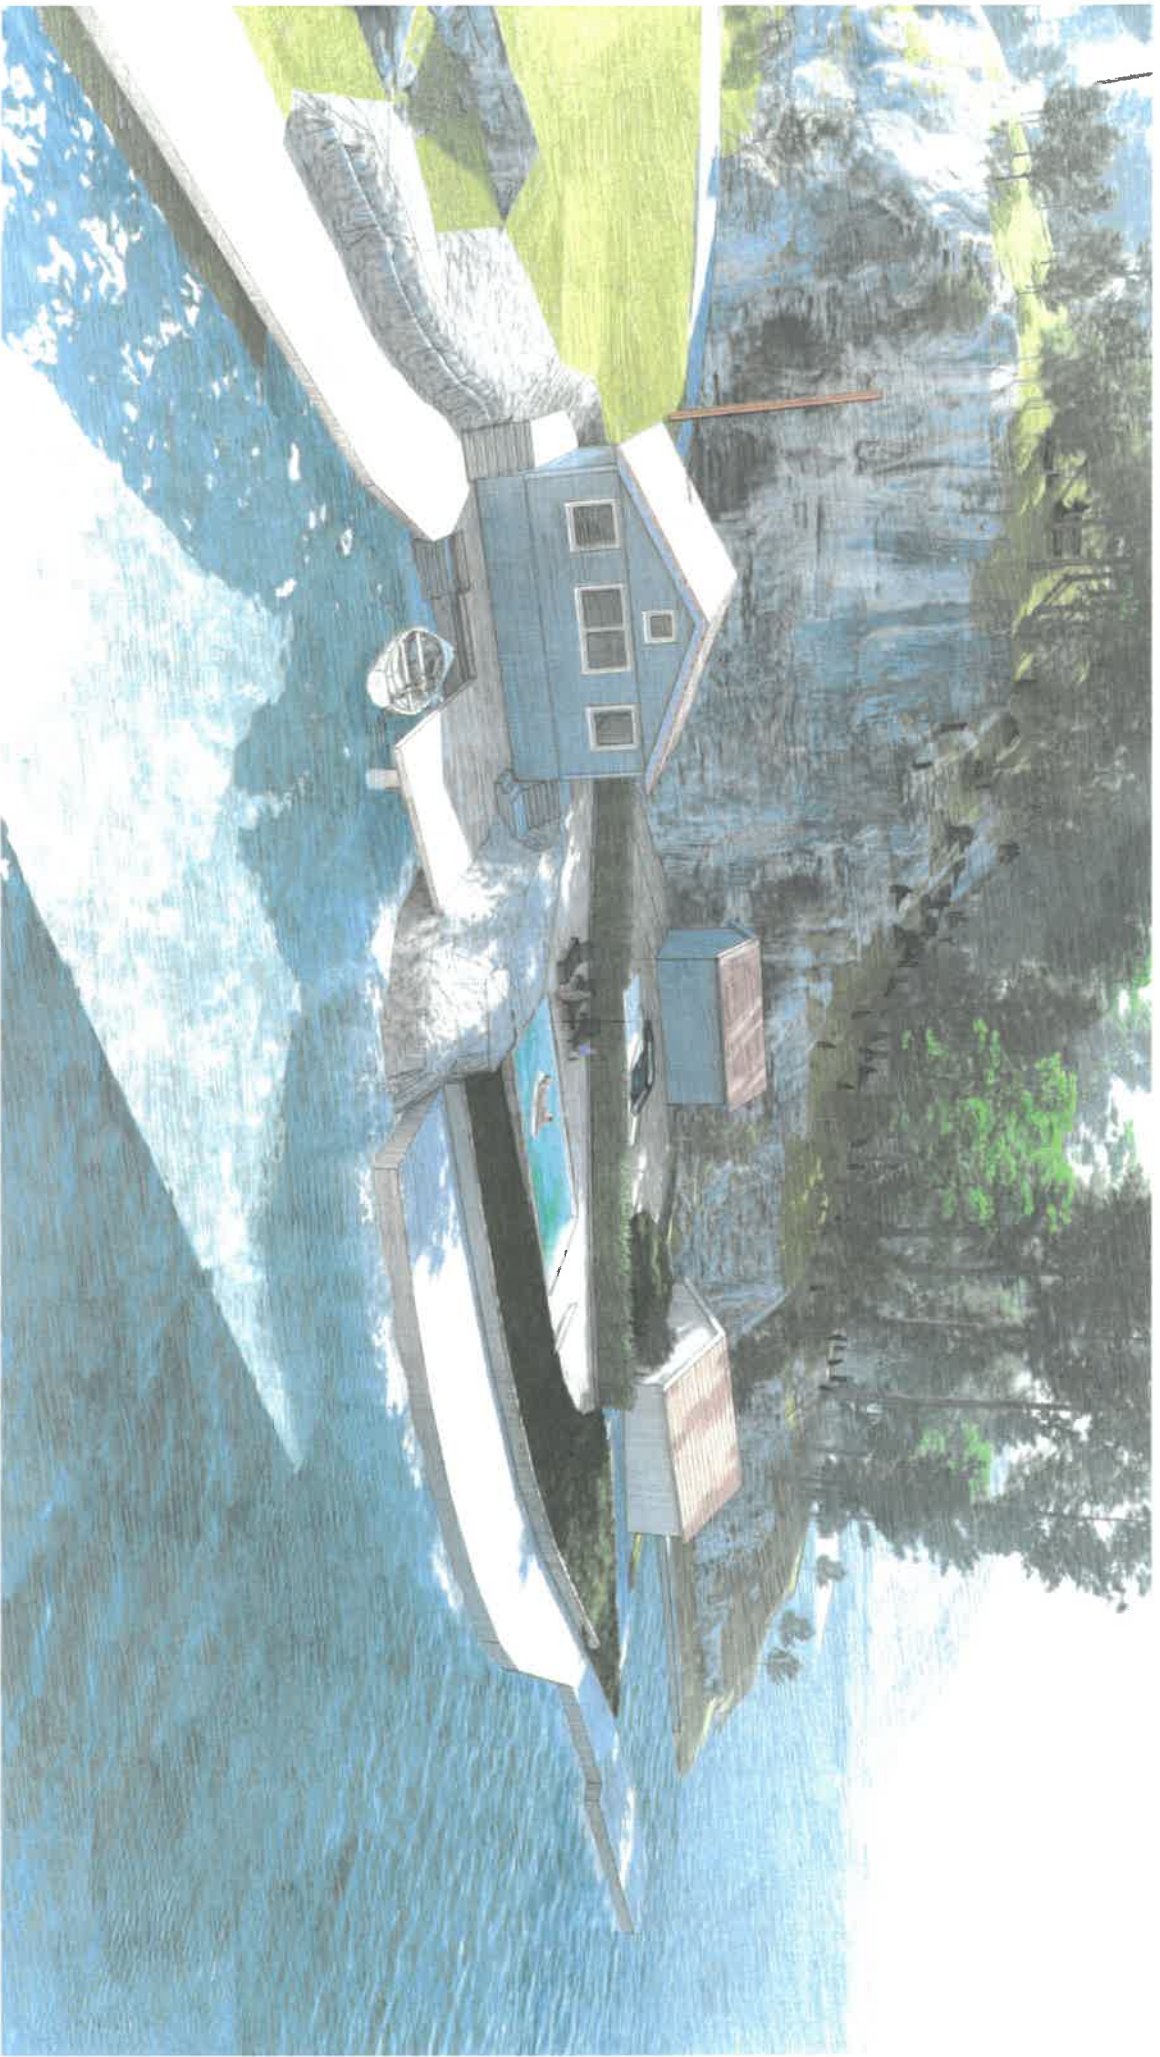


 ISMA ELSÄBACH ANWIRTSCHAFTS	Prosjekt nr.: Alexander Wiederstrøm		Malerløkk	
	Bygge heier:	19.12.2021		
Prio sjekt:	Veråsevegen 246			Kontroll:
Tekst:	Perspektiv 3			Tegning:
Sunde veg 45 SZ1 NESTLUN	Gnr.: 108	Bnr.: 40	Org.Nr.: 988 925 896	Ark. Str. A4
I.S. Arkitekt AS	TLF: 92022706			



 I.S. Arkitekter AS <small>ISMAEL S.BACHRI ARKITEKT</small>	Bygg- herre:	Alexander Wiederstrøm		Prosjekt nr.:		Målestokk:	
	P/0 sjekt:	Veråsvegen 246		Dato:	19.12.2021	Skr. :	I.S.
Taks	Perspektiv 4		Oppr.:	108	Bnr.:	40	Revisjon
Sunde veg 45 5221 INESTUN		TEL: 92022706		ORG.NR: 988 925 896		Ark. Sfr: A4	



 ISMAEL S.A. MAJORIA <small>ARQUITECTOS</small>	Byggher: høvere:	Alexander Wiederstrøm		Prosjekt nr.:	Malingsstikk
	Prosjekt	Veråsevegen 246	Dato:	19.12.2021	Sign.
Takst	Perspektiv 5	Gitt:	108	Bort:	40
Sunde veg 45 5221 NESTTUN	TLF: 92022706	ORG.NR: 988 025 899	Kont.:	Regn.nr.:	Revngjn
I.S. Arktekt AS					Ark. St.:
					A4

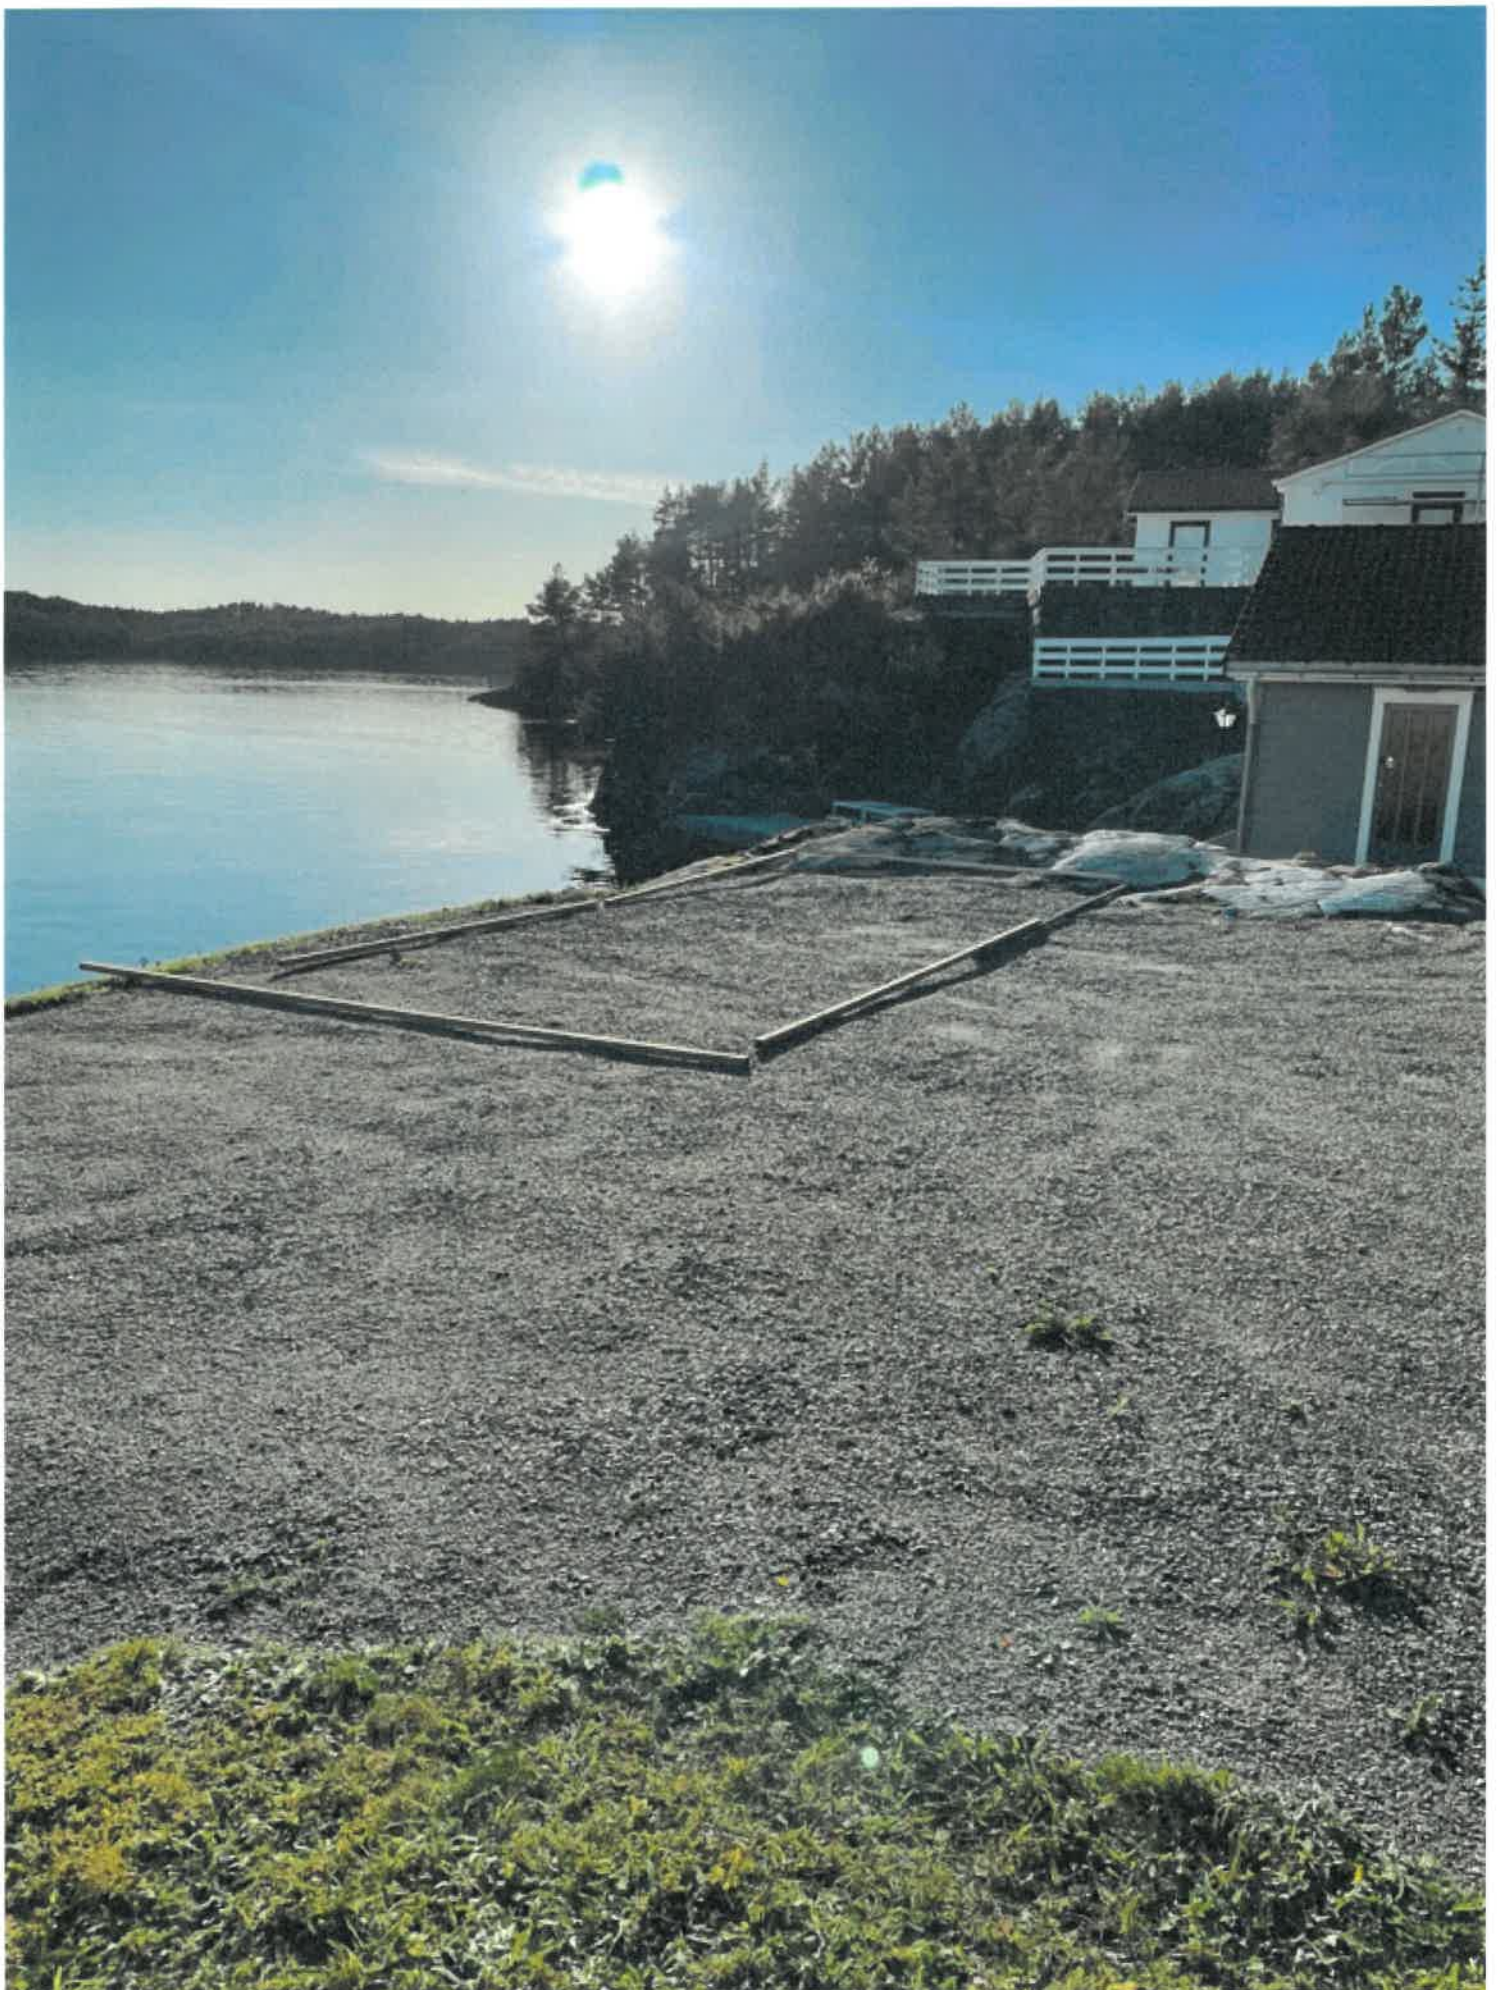

 ISMÄEL SALAGHI ARCHITECTS	Byggherre: Alexander Wiederstrøm	Prosjekt nr.:	Målestokk:
	Prosjekt: Veråsevegen 246	Dato: 19.12.2021	Sign.: I.S.
	Teks: Nåværende situasjon 1	Gnr. 108 Bnr. 40	Kontr.:
I.S. Arkitekter AS	Sunds veg 45 5221 NESTTUN	TLF: 92022706	ORG.NR: 888 925 896
			Ark. Str: A4



 ISMA EL SABAĞIHI <small>AS</small>	Buğün:	Alexander Wiederstrøm		Prosjekt nr.:		Målestokk:	
	høyde:						
	Plo	Veråsevegen 246		Dato:	19.12.2021	Sign:	I.S.
	sjekt:						
	Tekst:	Nåværende situasjon 2		Kont.:		Revisjon:	
		Gnr.:	108	Bnr.:	40		
I.S. Arkitekter AS	Sundts veg 45	Tlf: 92022706		ORG.NR: 988 925 896		Ark. St.:	A4
	5221 NESSTUN						