


Kunde: ALEKSANDER HJEDIN TVEIT
SEIMSKETET 39
Sak: TILBYGG LØE

SNITT - PLAN


www.byggmann.no

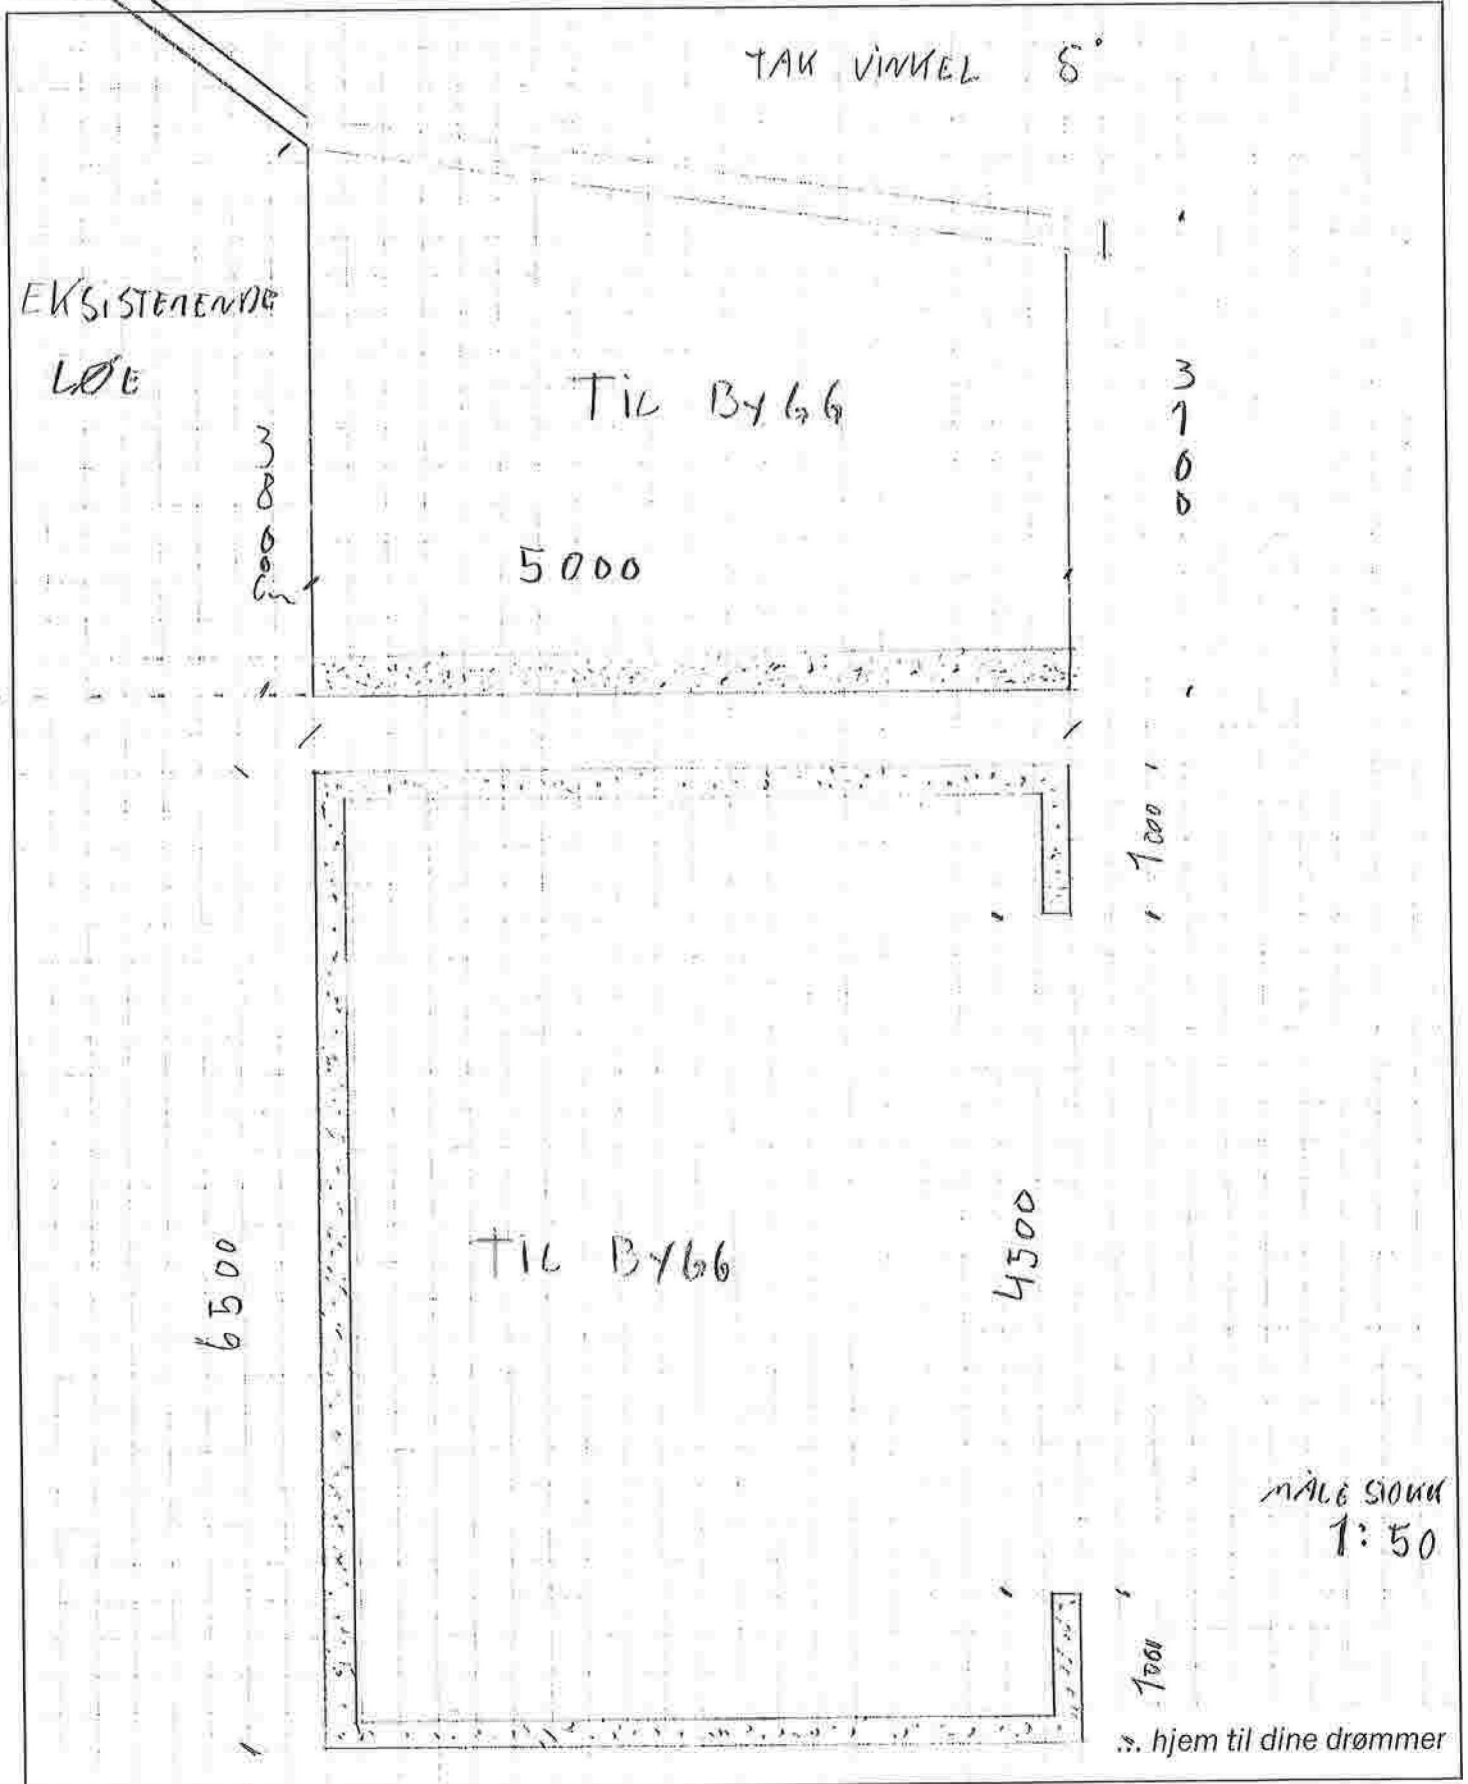


Kunde: ALEKSANDER TJEELM TVEIT
 SEIMSLEITE 39
 Sak: TILBYGG LØS
 FASADEN

Side:
 Dato: 29/12-2021


www.byggmann.no

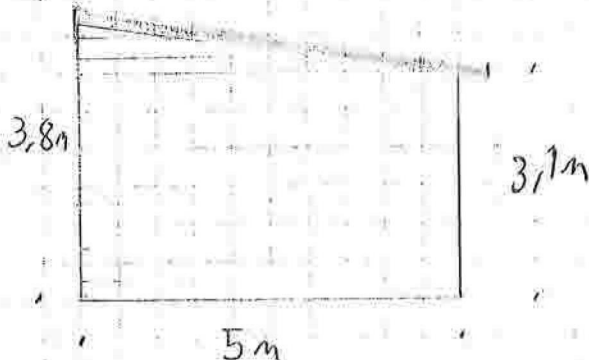

FASADE SØR

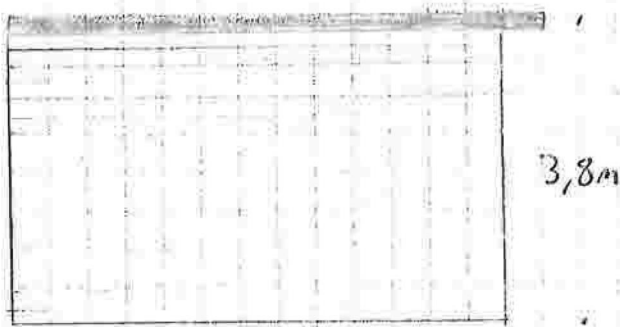

FASADE VEST

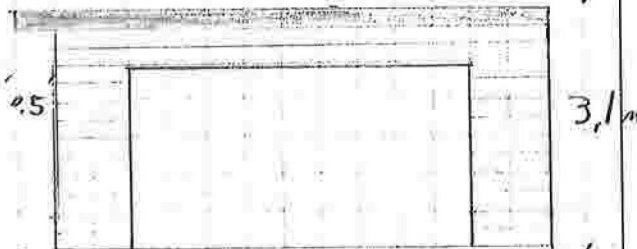

FASADE ØST

MÅLE STOKK 1 : 100

... hjem til dine drømmer