

SITUASJONSKART

Gnr/Brnr: Gbnr 477/35

Adresse:

Eigar/søkar:

Kvalitet :

Målestokk: 1:500

Dato: 12.11.2021

Gjeldande plan : Reguleringsplan for Austmarka del 3, 3. byggesteg

Planformål :

Vår referanse: ALM

Sign.



ALVER
KOMMUNE




—//— Gjerde

- - - Usikker eigedomsgrænse

— Målt eigedomsgrænse

■ Bolighus

■ Andre bygg

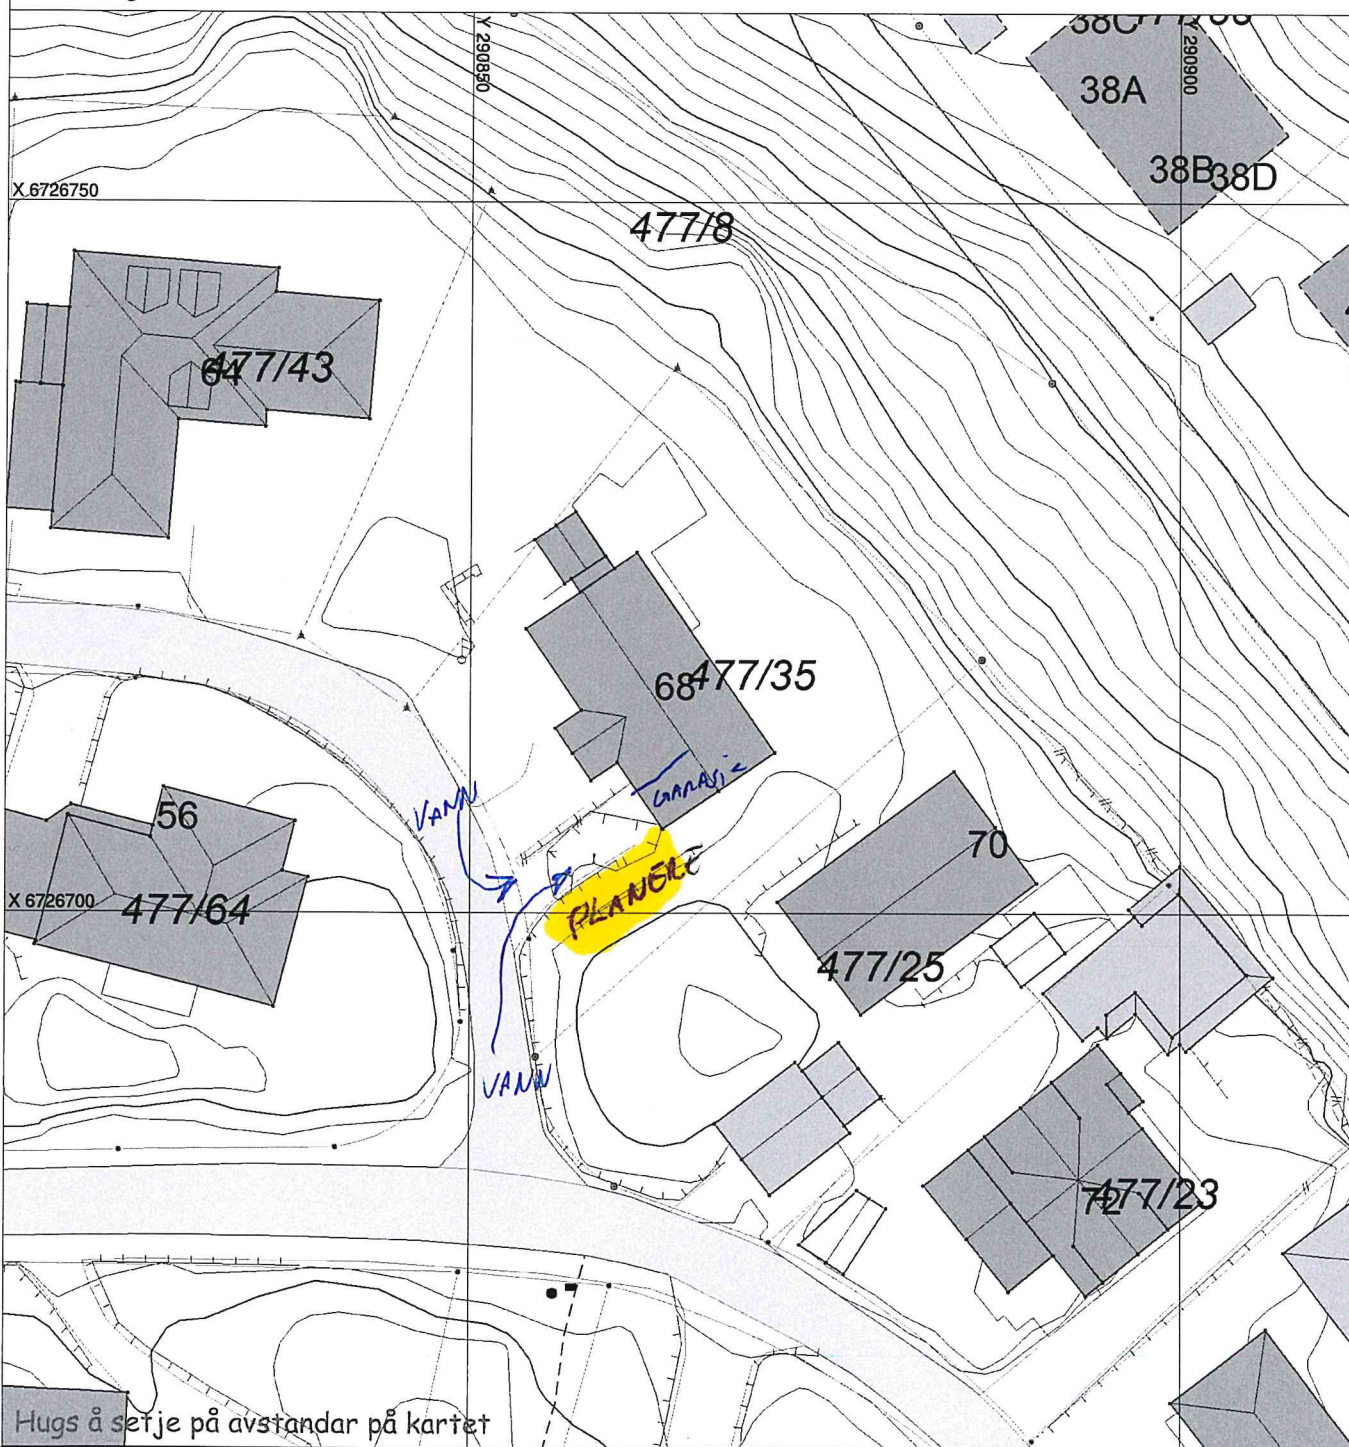

Hugs å serje på avstandar på kartet

SITUASJONSPAN



Tiltak

Underskrift Situasjonsplan

Dato