


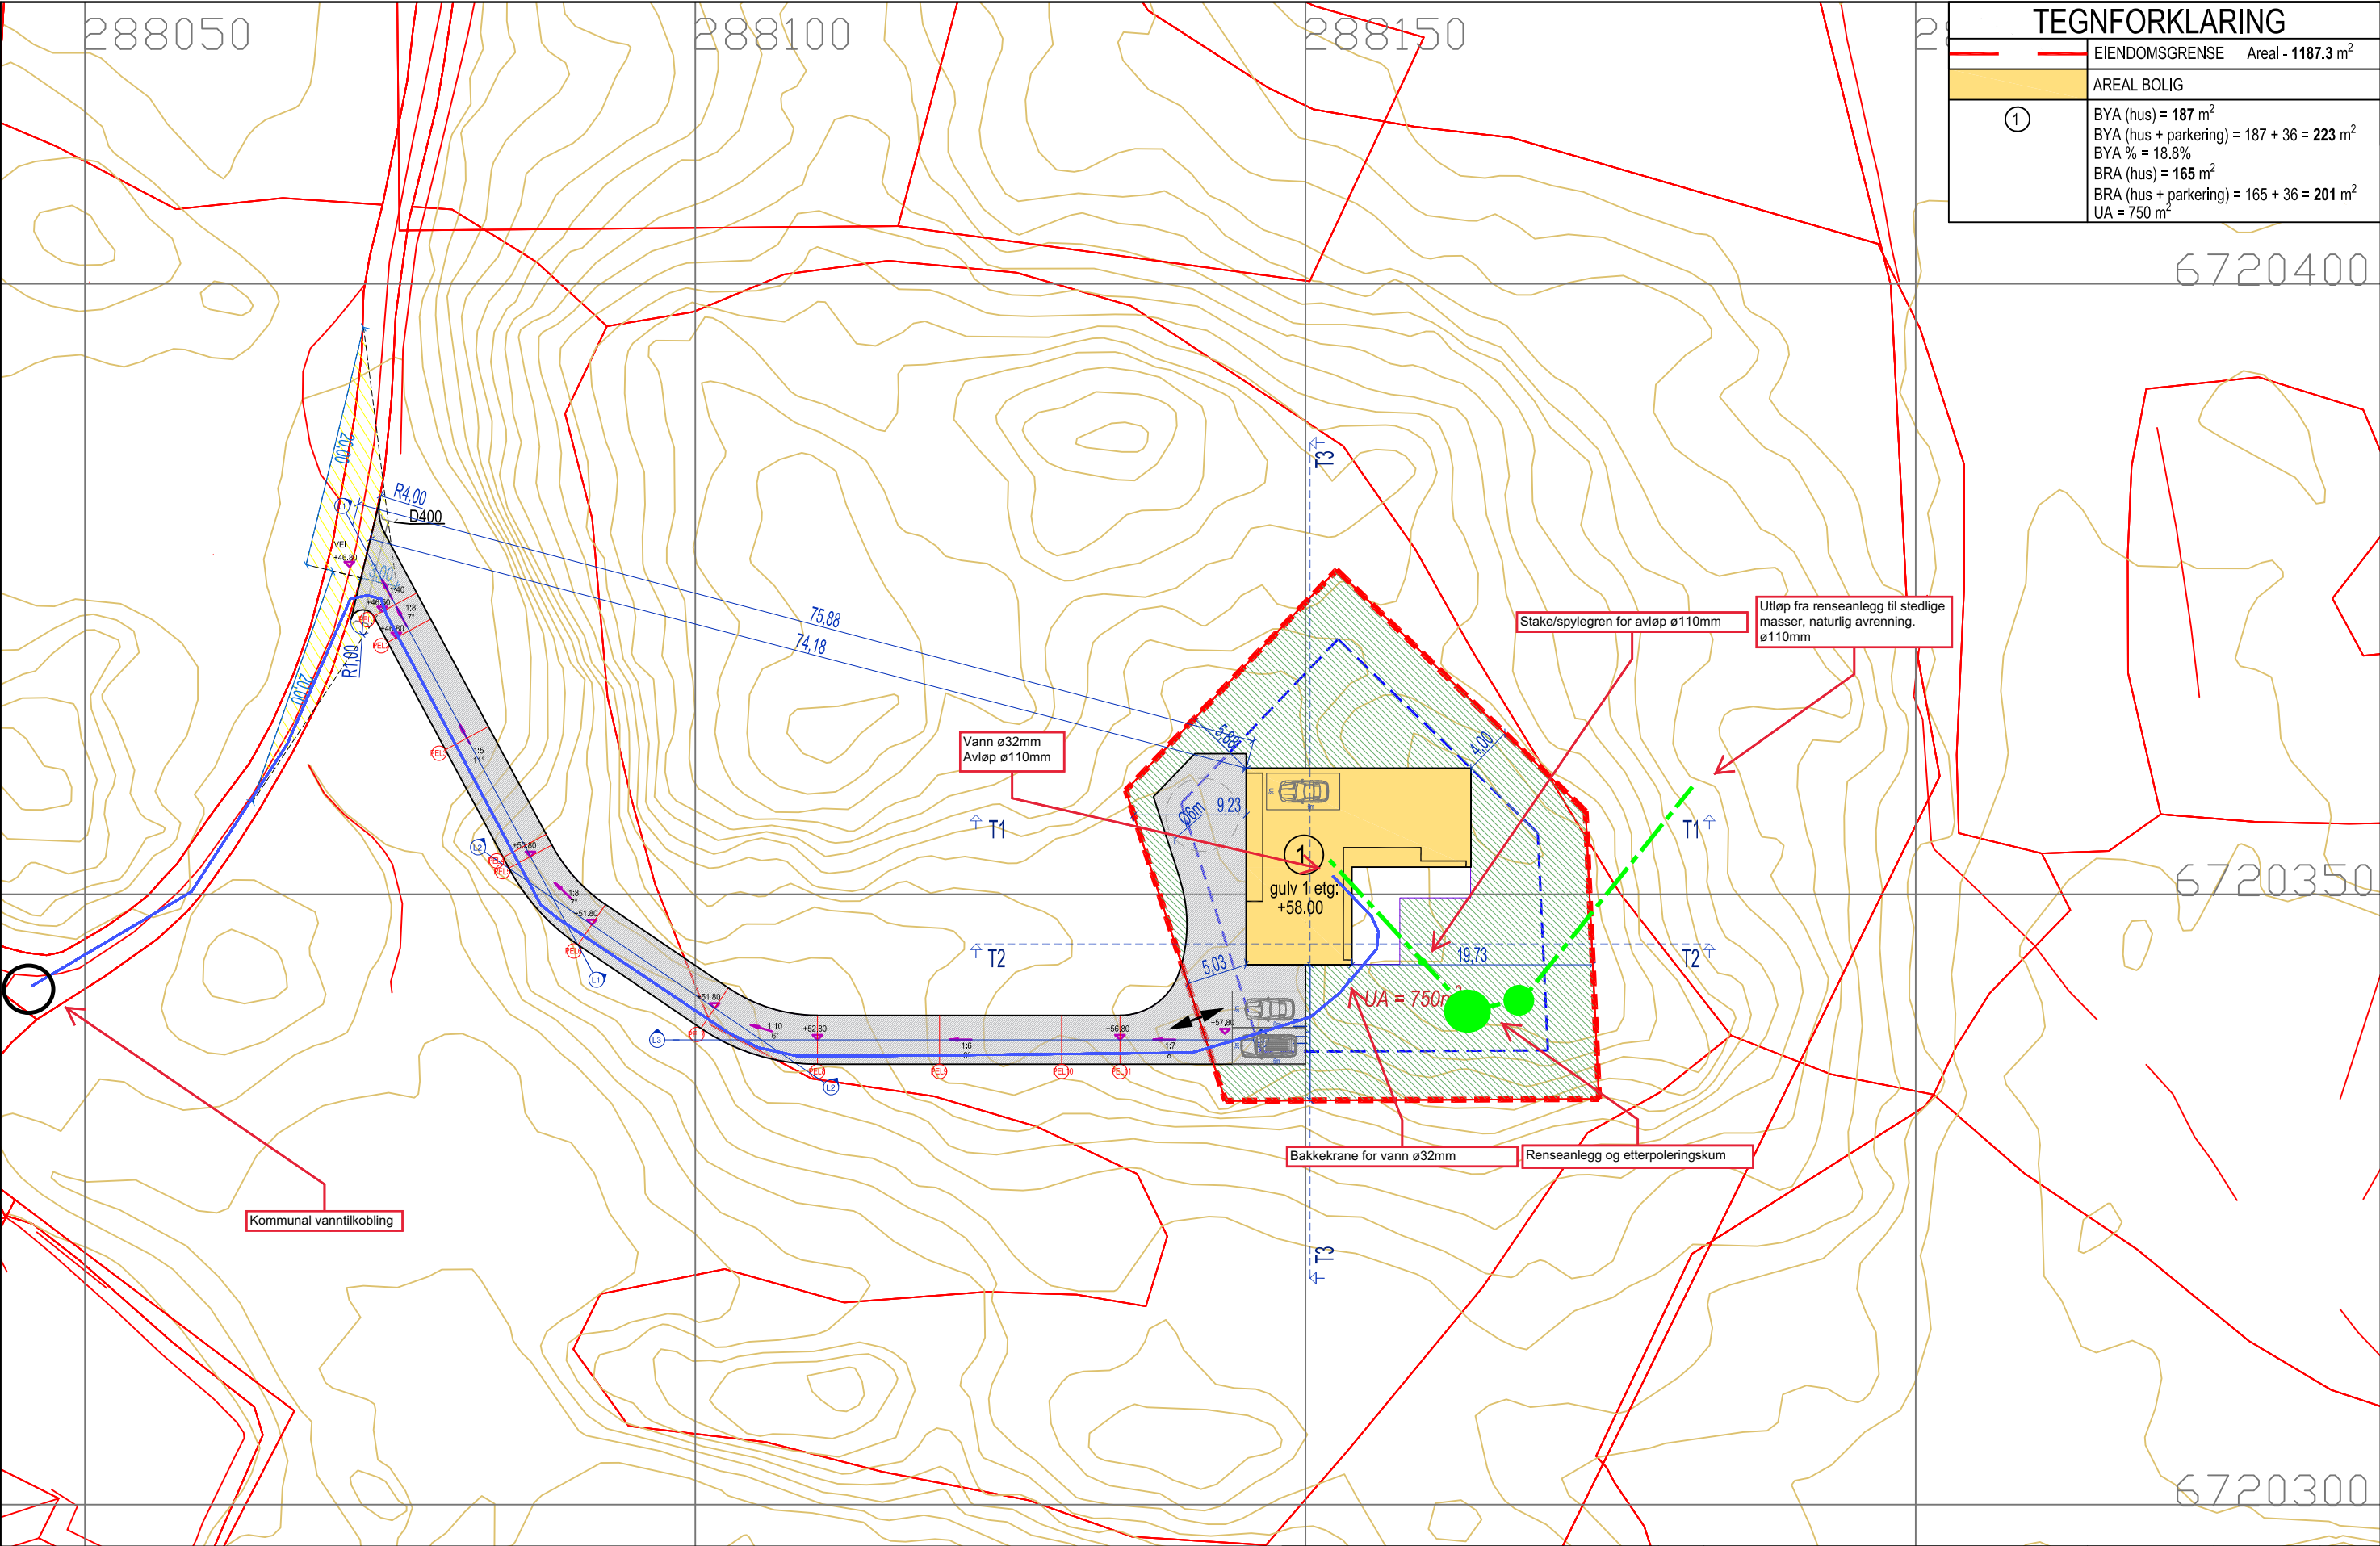

TEGNFORKLARING	
	EIENDOMSGRENSE Areal - 1187.3 m²
	AREAL BOLIG
①	BYA (hus) = 187 m² BYA (hus + parkering) = 187 + 36 = 223 m² BYA % = 18.8% BRA (hus) = 165 m² BRA (hus + parkering) = 165 + 36 = 201 m² UA = 750 m²

		Bygg-herre:	Dainius Jaksta	Prosjekt nr.: 331/26 (89.2)		Målestokk: 1:500 A4
		Prosjekt:	ALVER 4631-331 / 26 (Gripavegen)	Dato: 2021-12-13		Sign:
		Tekst:	Situasjonsplan	GNR: 331	BNR: 26	Kontr: D1
		My Bygg AS		TLF: 46594729	Email: info@mybygg.com	ORG. NR: 914801672