


HYTTE MED TILBYGG BRA 91.2 m²


C	div.rev	REM	08.04.13
B	div.rev.	REM	04.04.13
A	div.rev.	REM	05.03.13

Rev.	Rev. gjelder	Sign.	Dato
SOLHYTTEN AS			
WELHAVENS VEI 4 - 4319 SANDNES TLF.: 51 68 50 30 - FAX.: 51 68 50 31			
HYTTETYPE: Tilbygg hytte			TEGN: REM
ARKITEKT: Solhytten AS			DATO: 18.02.13
TILTAKSHAVER: Marina Isdal			MÅLESTOKK: 1:100
BYGGEPLASS: Eidsnes			ID-nr.: 7264
KOMMUNE: Eidsnes	G.NR.: 244	BR.NR.: 11	PROSJ.: isma




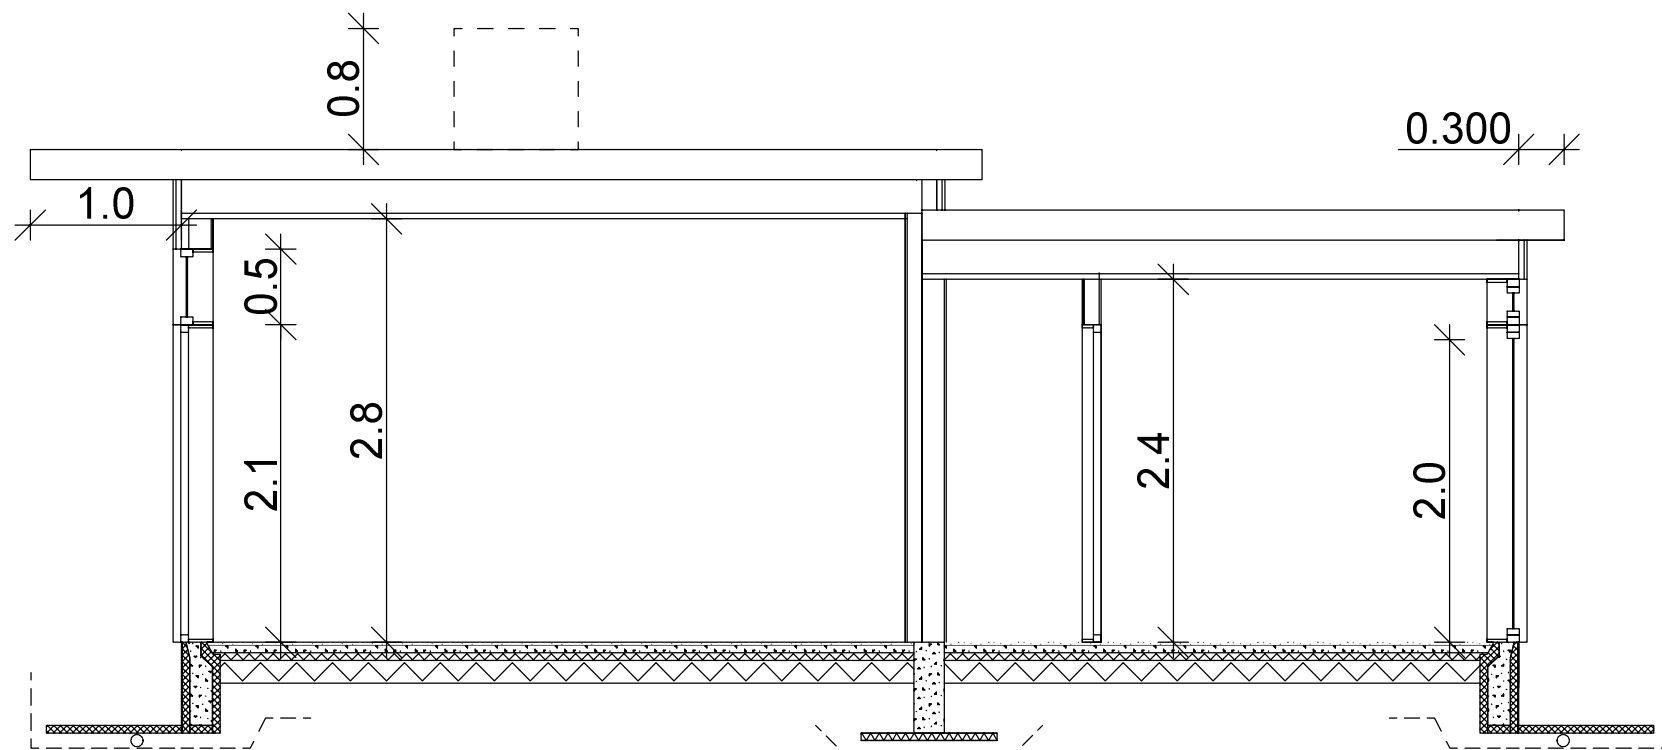

Snitt C-C

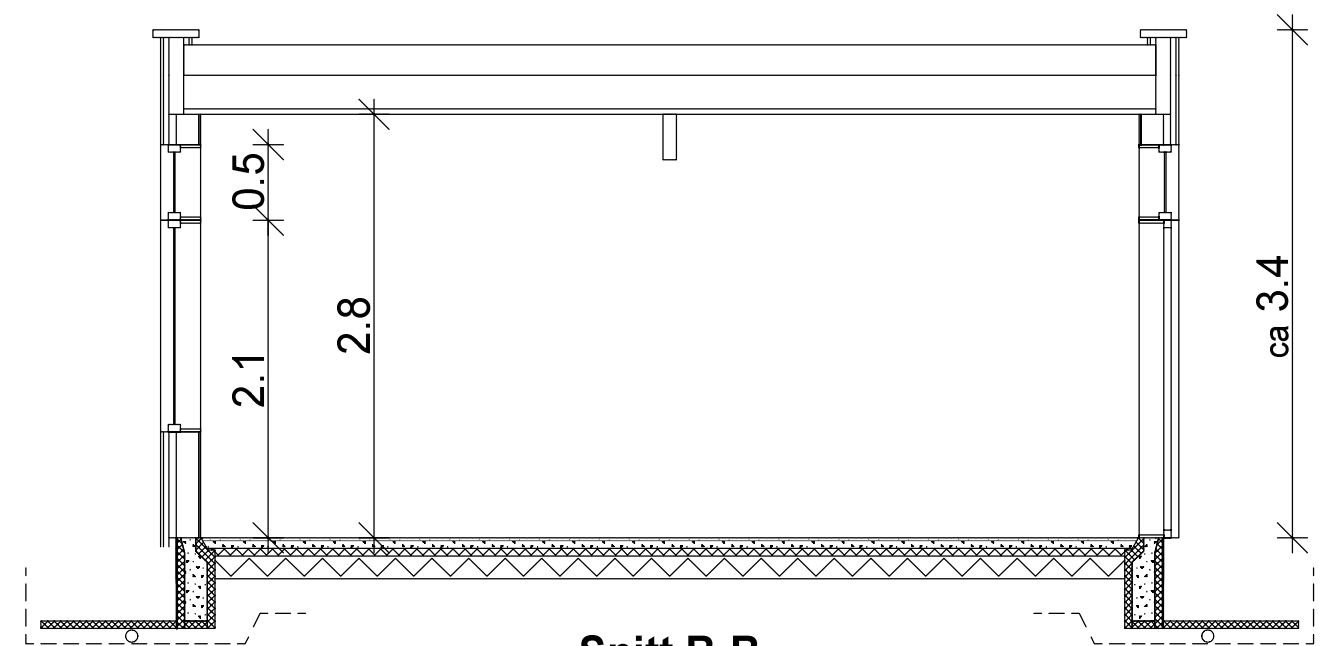

Snitt B-B

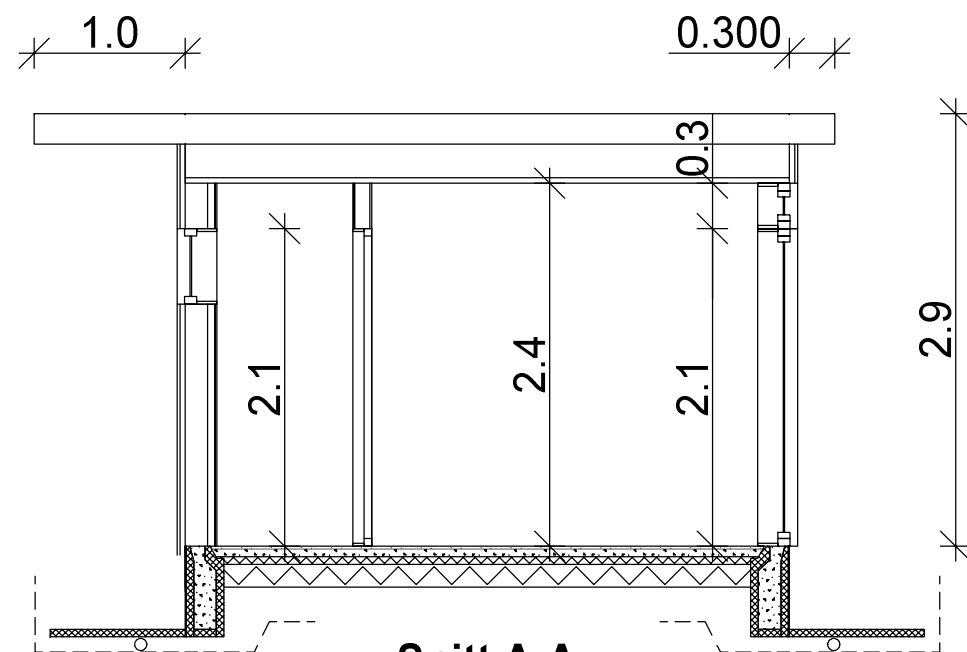

Snitt A-A

SNITT A-A, B-B, OG C-C



Rev.	Rev. gjelder	Sign.	Dato
SOLHYTTEN AS			
<small>WELHAVENS VEI 4 - 4319 SANDNES TLF.: 51 68 50 30 - FAX.: 51 68 50 31</small>			
HYTTETYPE: Tilbygg hytte		TEGN: REM/IT	
ARKITEKT: Solhytten AS		DATO: 11.04.13	
TILTAKSHAVER: Marina Isdal		MÅLESTOKK: 1:50	
BYGGEPLASS:		ID-nr.:	7264
KOMMUNE: Eidsnes	G.NR.: 244	BR.NR.: 11	PROSJ.: isma

TEGNINGEN MÅ IKKE ETTERLIGNES ELLER URETTMESSIG BENYTTES IFLG ÅNDSVERKLOVEN