



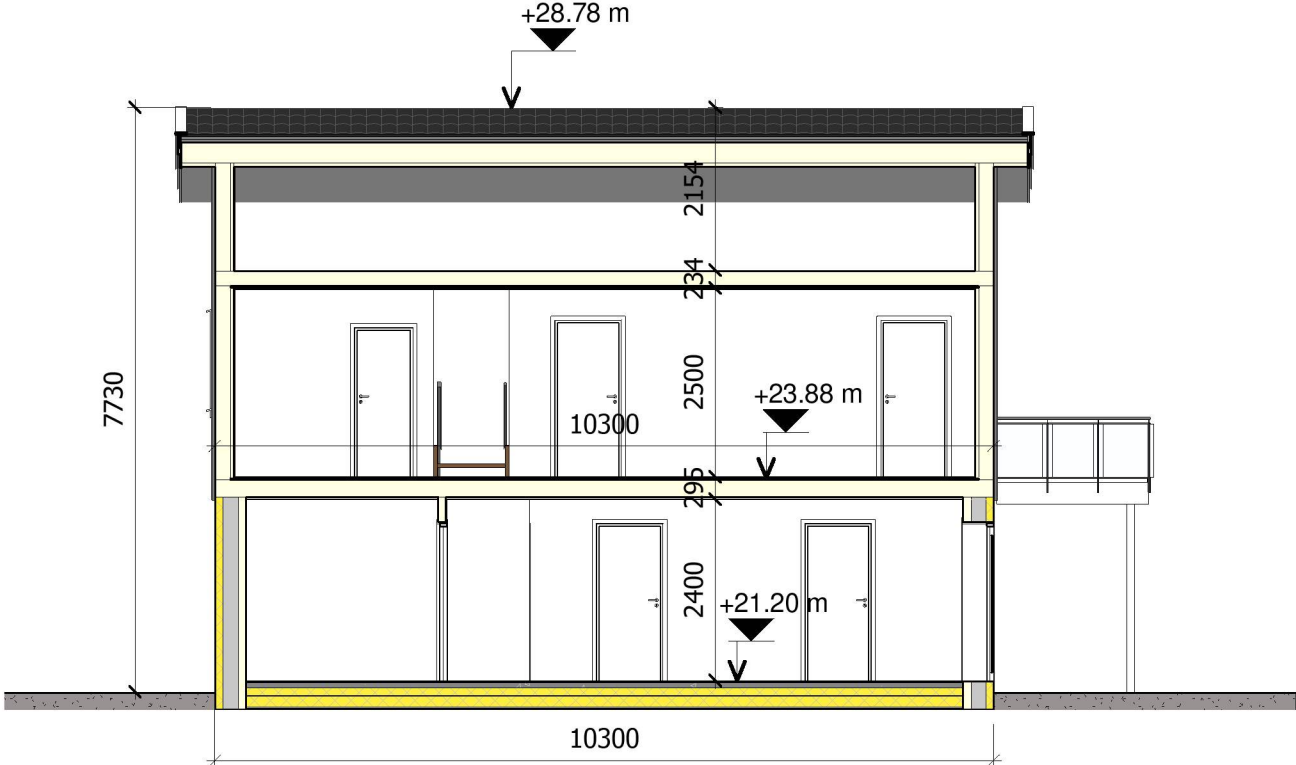

Snitt A-A
1 : 100

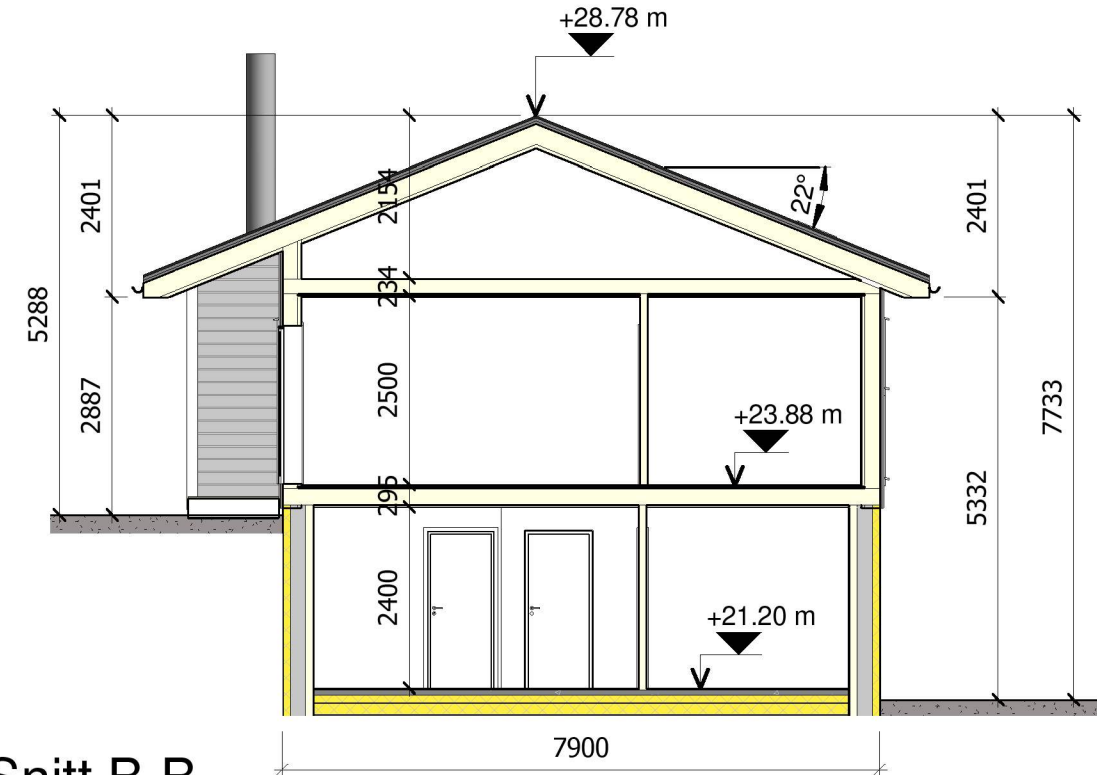

Snitt B-B
1 : 100

1	For byggemelding	K.T	27.08.2020
ing. asbjørn danielsen as RÅDGIVENDE INGENIØRER I BYGGTEKNIKK Fabrikkgaten 5, 5059 Bergen E-post: asbjorn@asdaniel.no Tlf: 900 73 123			
TILTAKSHAVER: Frende Forsikring			
PROSJEKT: Sævråsvegen 367			
TEGNINGSTITTEL: Snitt A-A og B-B			
STATUS TEGNING: Byggemeldingstegning			
MÅLESTOKK: 1:100	DATO: 06.07.2020	PROSJEKT NR: 20.1732	
	TEGNET K.T	TEGNING 102	REVISJON: 1
	EGENKONTROLL K.T		
TEGNFORMAT: A3	UAVHENGIG		