SITUASJONSKART

Gnr/Bnr: 137/532
Adresse: Kubbaleitet 26
Eigar/søkar: ISNAR HAUGEN

Kvalitet :

Gjeldande plan :
Planformål :

Vår referanse: km

Sign. .....

N

D1

ALVER KOMMUNE

Målestokk: 1:500
Dato: 20.12.2021

Gjerde
Usikker eigedomsgrense
Målt eigedomsgrense
Bolighus
Andre bygg

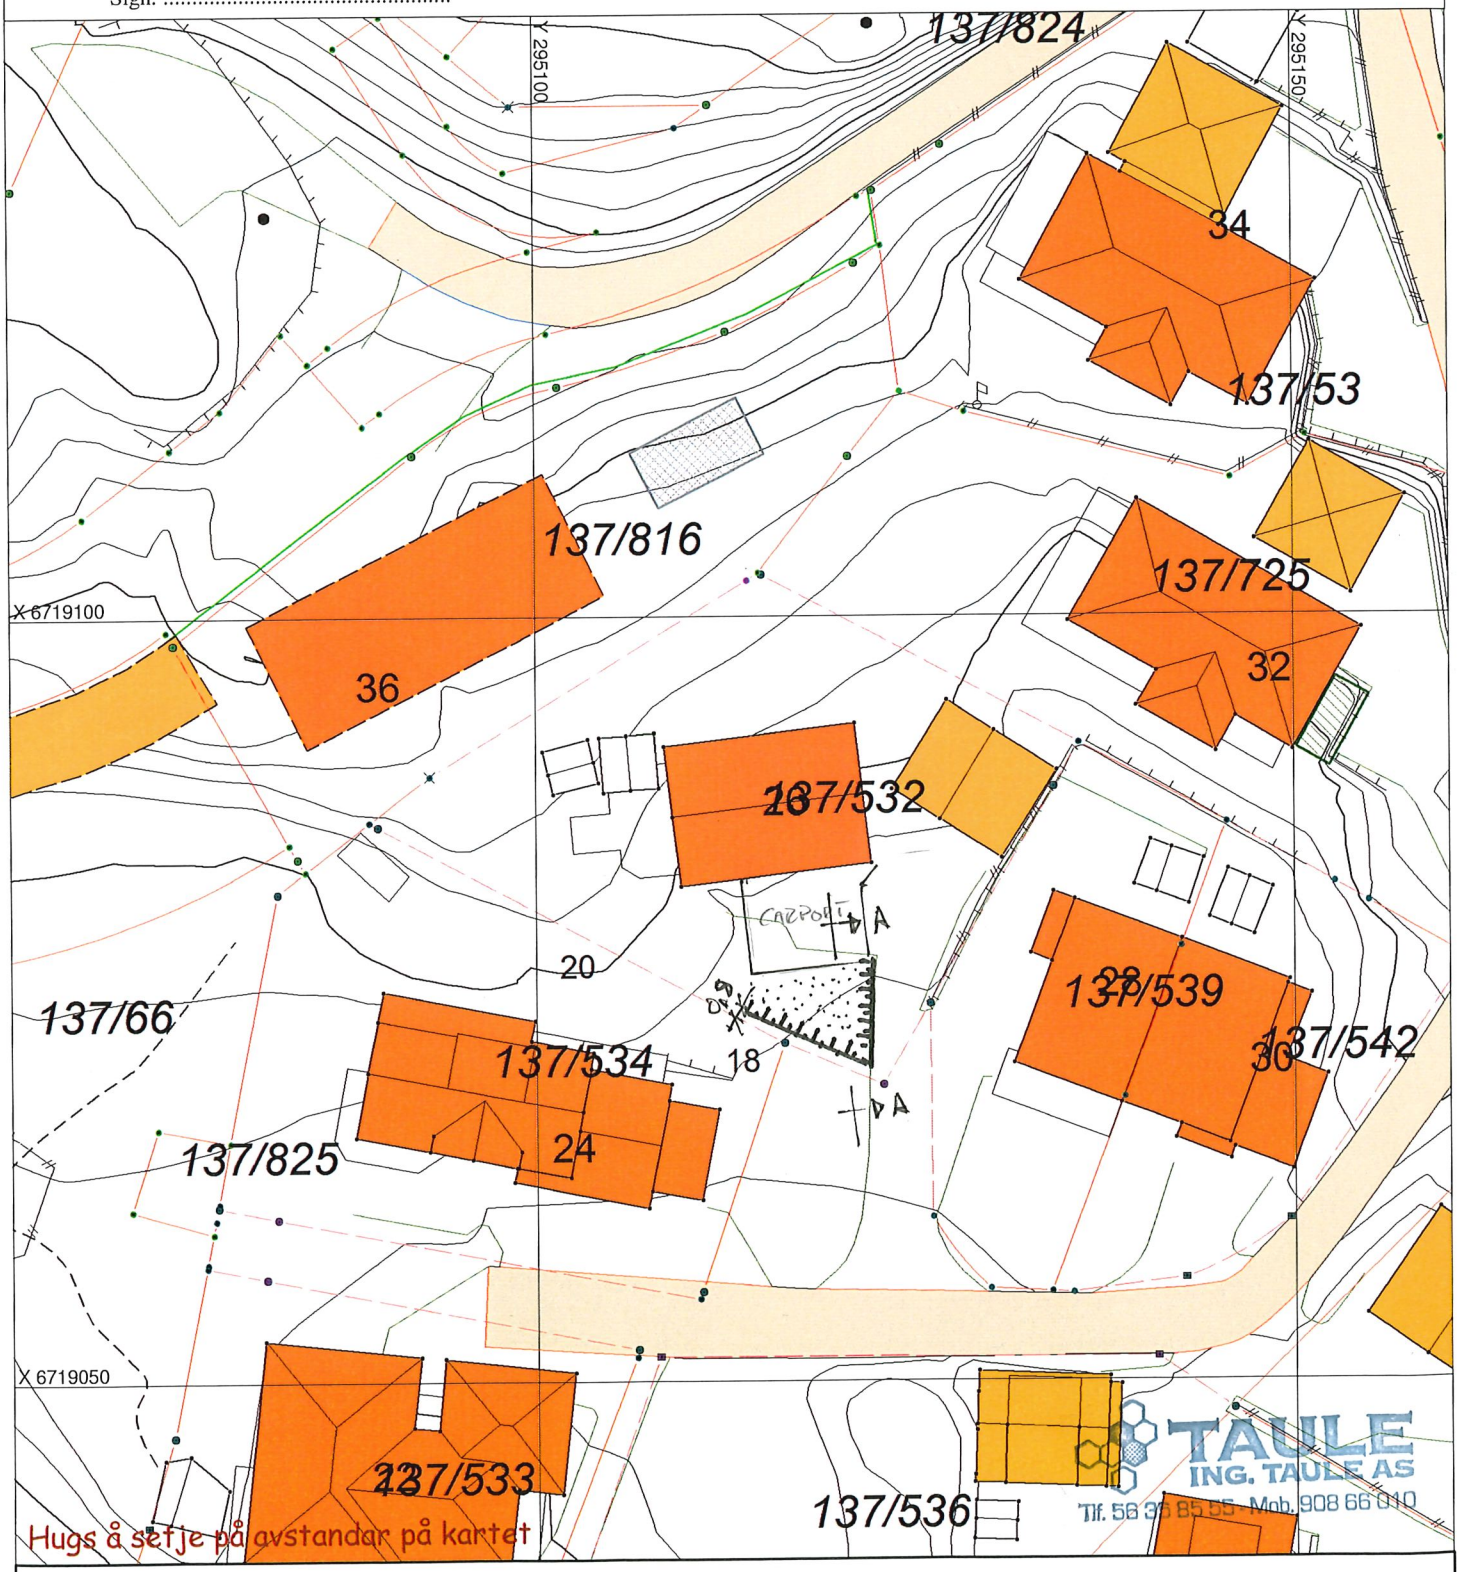

SITUASJONSPLAN

Tiltak: OPPFØRING AV CARPORT / TERRASSE
TERRENGARBEID M/ STØTTEMUR

Karl Atle Taule — Underskrift Situasjonsplan

7/1-2022 — Dato