

BYGG 2, SEKSJON 3 OG 4




FASADE 4
SØR-ØST



FASADE 1
NORD-ØST



FASADE 2
NORD-VEST

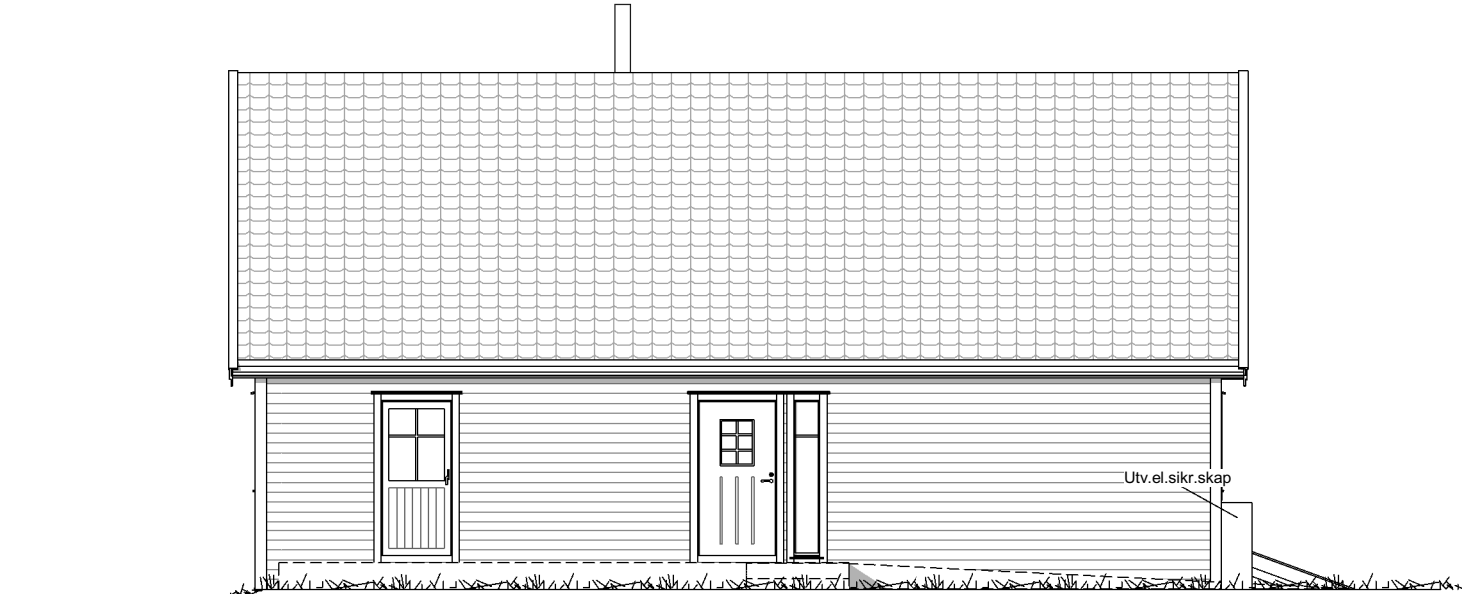

FASADE 3
SØR-VEST



**REKNES
BYGGJEVARER L.L**
Selvåg, 5986 Hosteland - avd. Isdalstø, 5914 Isdalstø
Tlf: 56 16 60 60 - fax: 56 16 60 61

FRÅ GRUNNMUR TIL FERDIG HUS

UTARBEIDET AV: REKNES BYGGJEVARER L.L	
TILTAKSHAVER: REKNES BYGGJEVARER L.L	G.nr/B.nr: 134/263
BYGGEPLASS:	KOMMUNE: Alver



mundus

TEGN, INNHOLD: FASADER		MÅLESTOKK: 1:100	
PROSJEKT: HILLAND		PROSJEKT NR: 130553	
ARKITEKT: I.Porzucek	DATO: 27.01.2021	TEGN: -	REV: G
		TEGN.NR: 103	