



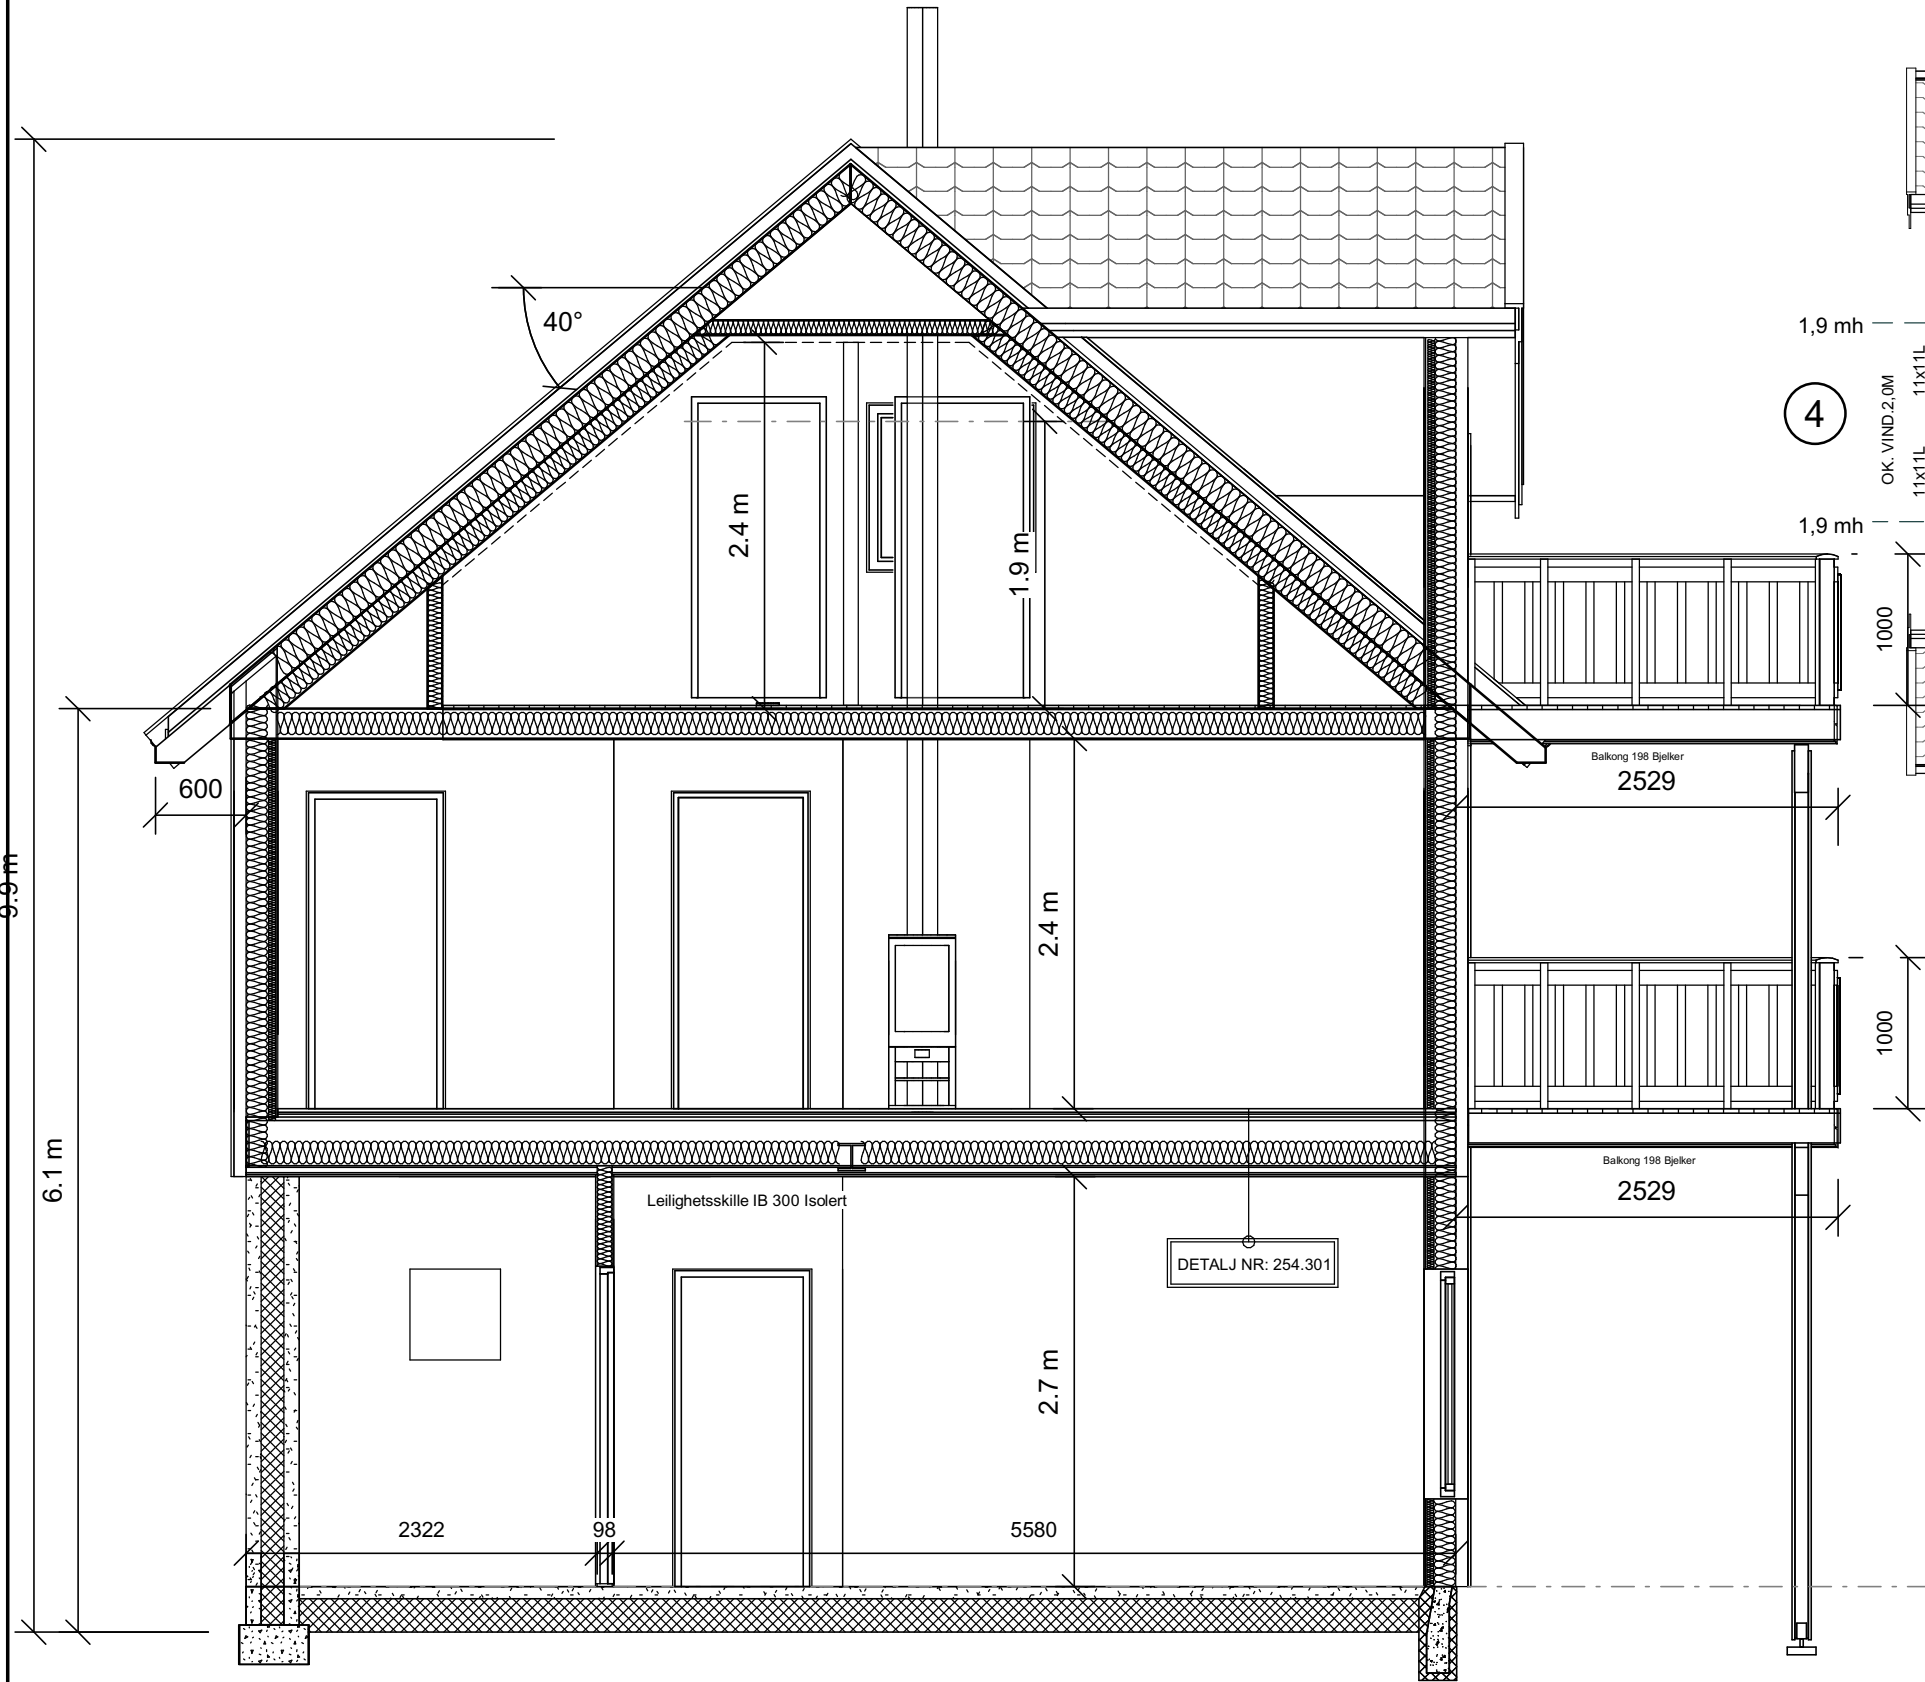

SNITT A-A

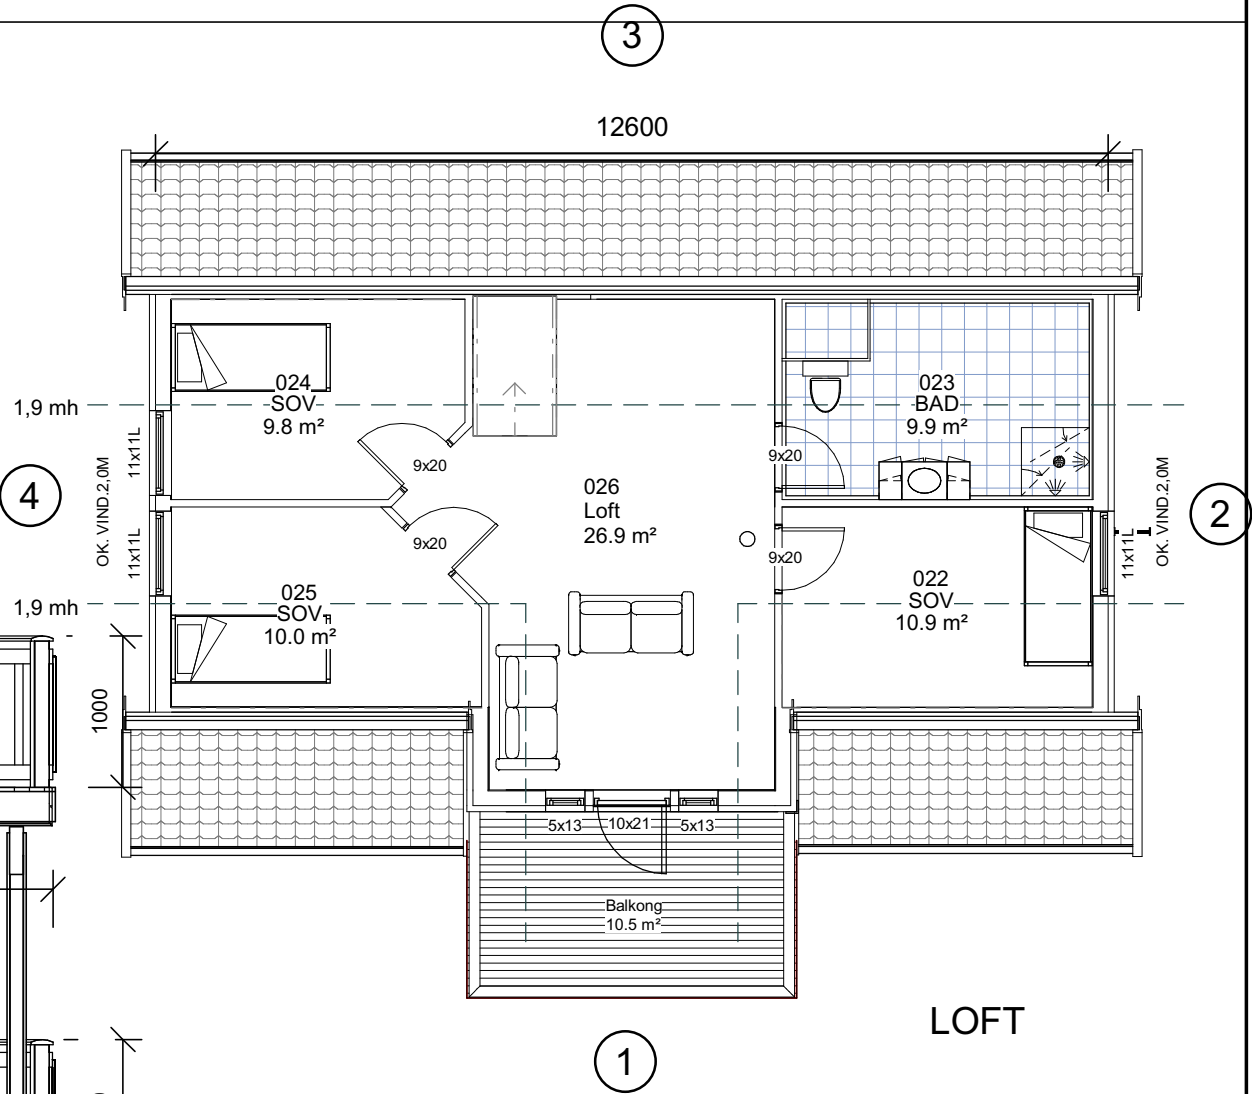

Areal BRA	
Beskrivelse:	Areal:
SOKKEL	88.5 m²
Hovedplan	92.3 m²
Loft	54.9 m²
Balkong	10.7 m²
246.5 m²	
Areal BYA	
115 m²	

Risikoklasse :	4
Brannklasse :	2



REKNES BYGGJEVARER L.L
Selvåg, 5986 Hosteland - avd. Isdalstø, 5914 Isdalstø
Tlf: 56 16 60 60 - fax: 56 16 60 61

FRÅ GRUNNMUR TIL FERDIG HUS

UTARBEIDET AV: REKNES BYGGJEVARER L.L

TILTAKSHAVER: REKNES BYGGJEVARER L.L

BYGGEPLASS:

G.nr/B.nr:
134/263

KOMMUNE:
Alver



mundus

TEGN, INNHOLD: SNITT, LOFT

PROSJEKT: HILLAND

ARKITEKT:
I.Porzucek

DATO:
27.01.2021

TEGN:
-

REV:
G

MÅLESTOKK:
1:100

PROSJEKT NR:
130553

TEGN NR:
102