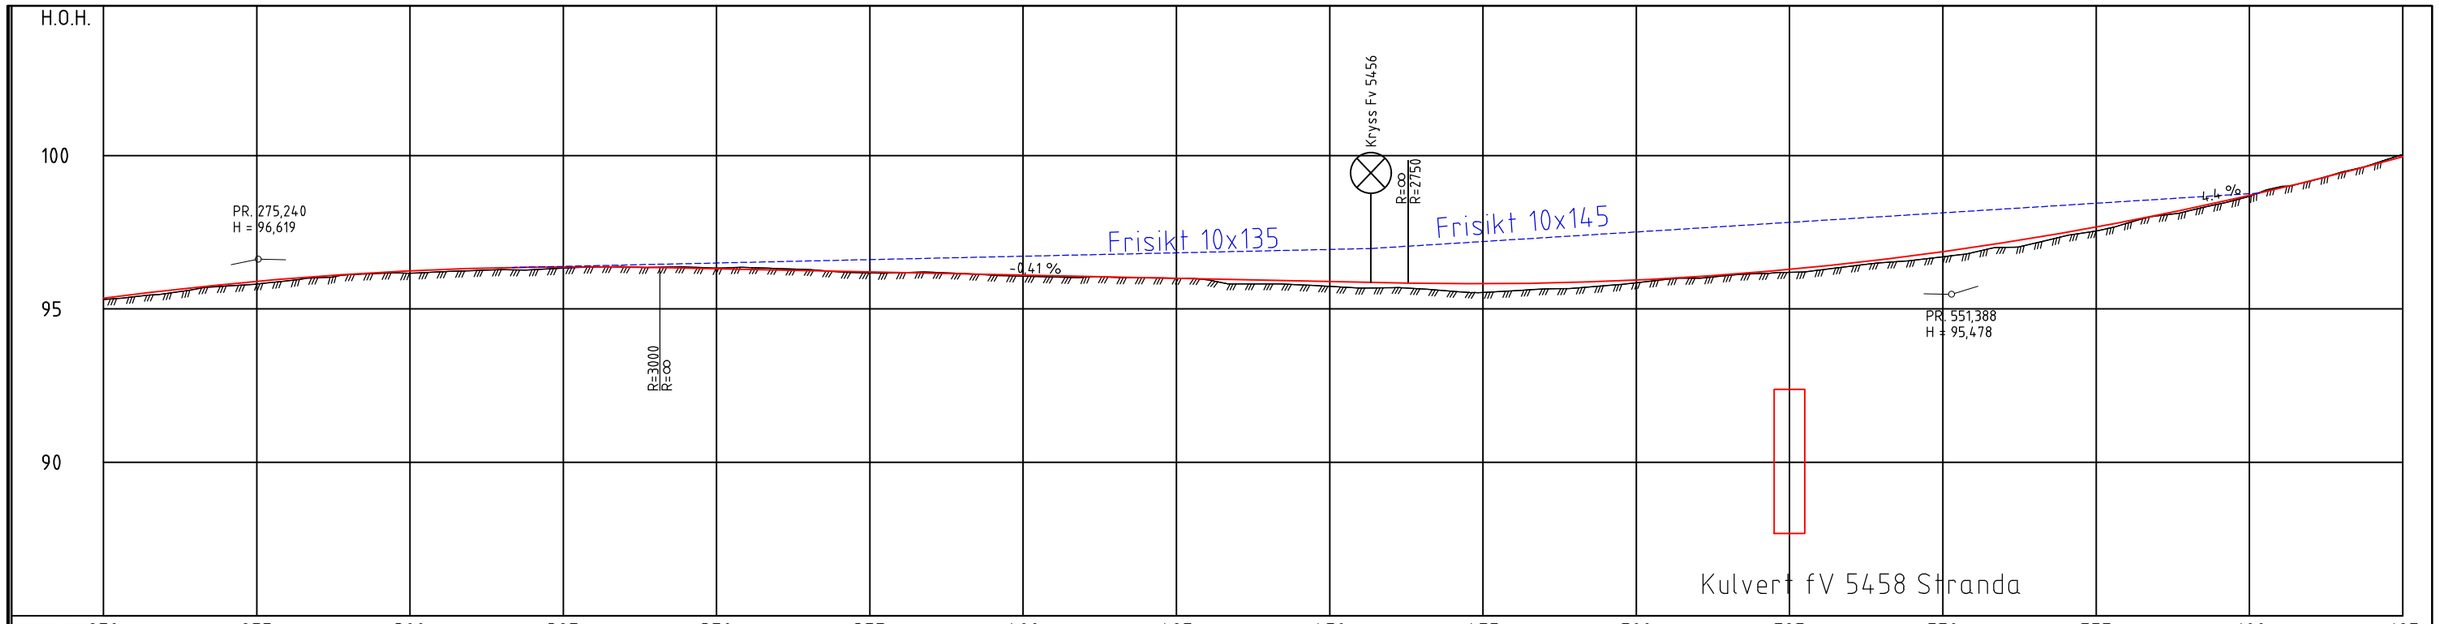

PROFIL NR.	250	275	300	325	350	375	400	425	450	475	500	525	550	575	600	625
HOR.KURV.		R=-275				A=142				R=∞				A=225		
BREDDEUTV.																
TVERRFALL H.kj.b.k. / V.kj.b.k.																
PROFIL H.	95,35 95,48 95,59 95,70 95,81 95,90	95,98 96,06 96,13 96,19 96,24	96,28 96,32 96,34 96,36 96,37	96,37 96,37 96,35 96,33 96,31	96,29 96,27 96,25 96,23 96,21	96,19 96,17 96,14 96,12 96,10	96,08 96,06 96,04 96,02 96,00	95,98 95,96 95,94 95,92 95,90	95,88 95,86 95,84 95,82 95,82	95,83 95,84 95,87 95,90 95,94	95,99 96,05 96,12 96,20 96,29	96,39 96,49 96,61 96,73 96,87	97,01 97,16 97,32 97,49 97,67	97,86 98,05 98,26 98,48 98,70	98,93 99,18 99,43 99,69 99,96
TERRENG H.	95,35 95,40 95,50 95,75 95,92 96,02 96,11 96,16 96,25 96,28 96,28 96,37 96,36 96,37 96,33 96,29 96,27 96,21 96,18 96,18 96,16 96,07 96,04 96,03 96,01 95,95 95,82 95,73 95,69 95,57 95,59 95,68 95,86 96,01 96,15 96,27 96,51 96,70 97,01 97,38 97,80 98,19 98,67 99,17 99,71															
OVERBYGN.T.	89CM															

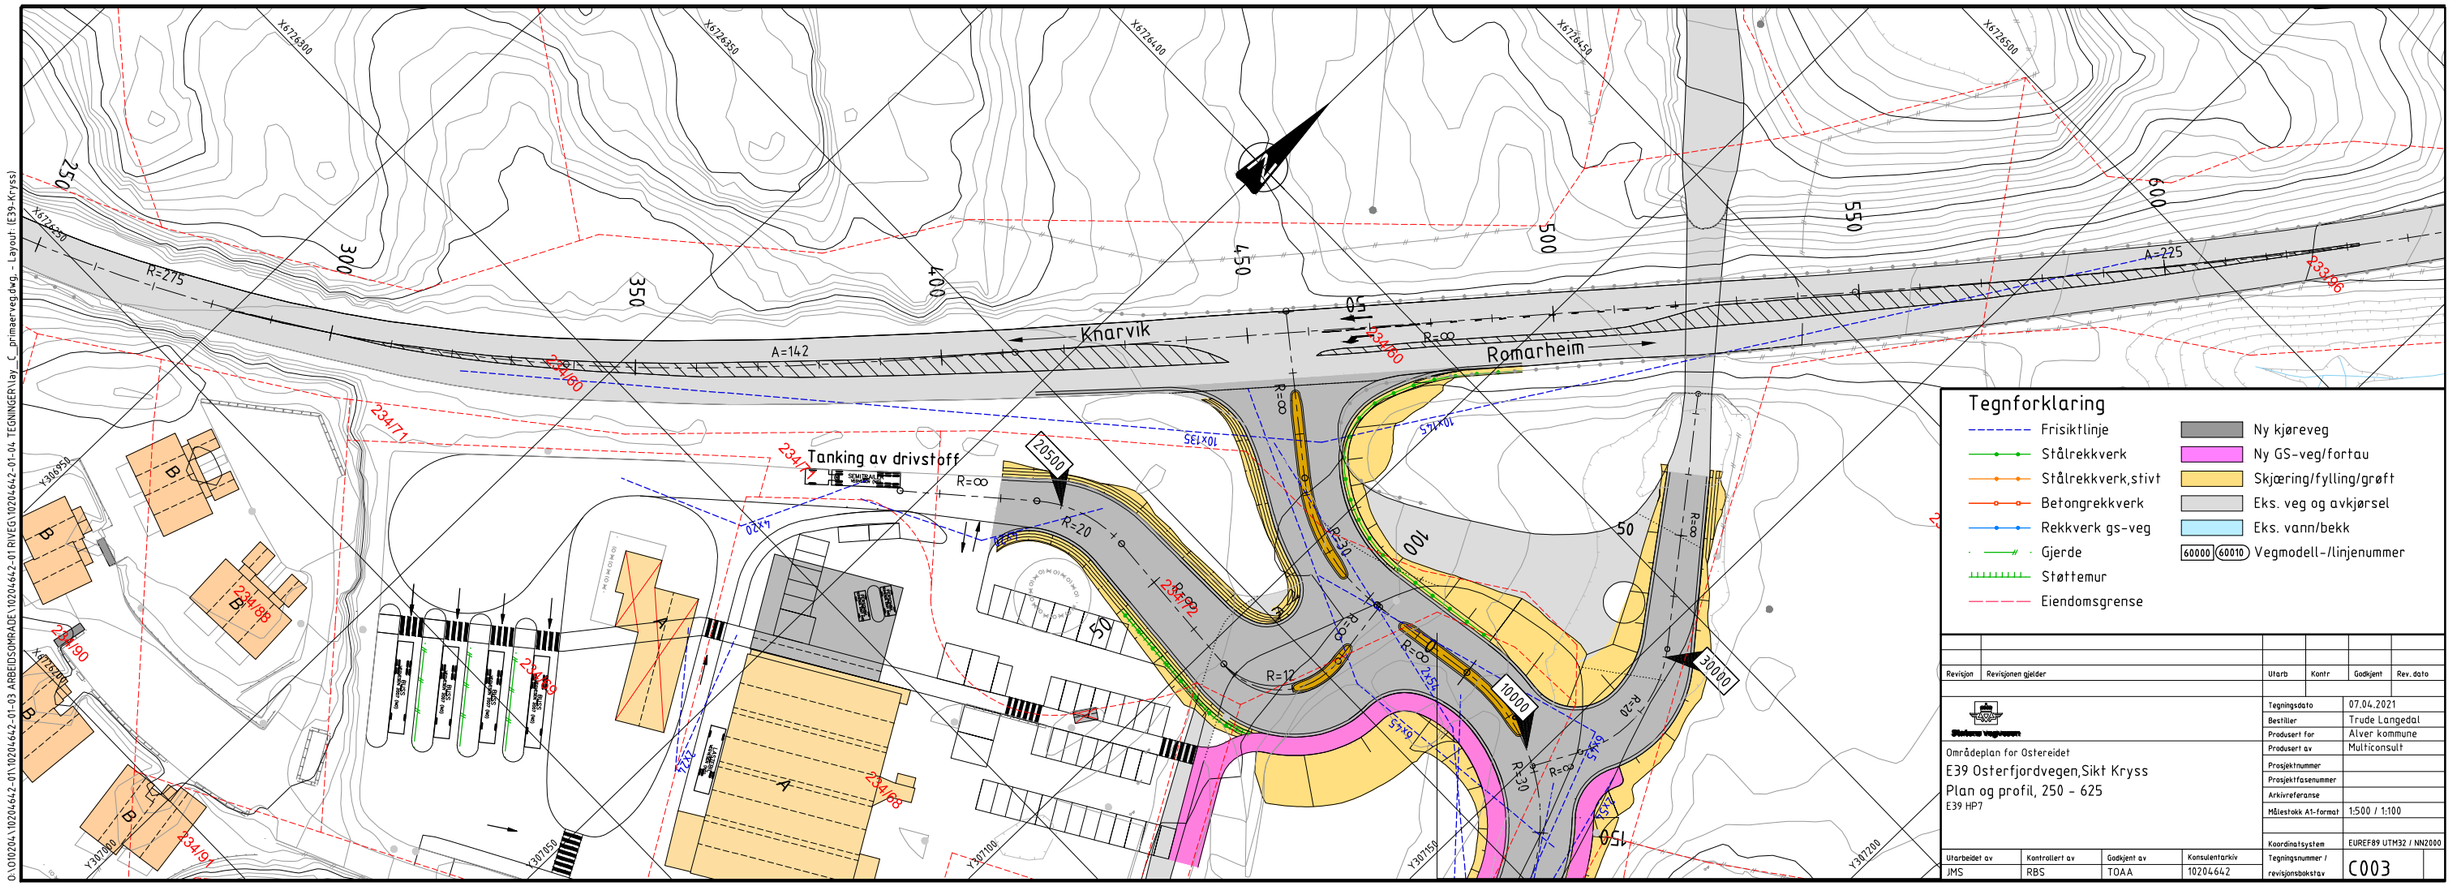

Revisjon	Revisjonen gjelder	Utarb	Kontr	Godkjent	Rev. dato

Statens vegvesen

Områdeplan for Ostereidet

E39 Osterfjordvegen,Sikt Kryss

Plan og profil, 250 - 625

E39 HP7

Tegningsdato	07.04.2021
Bestiller	Trude Langedal
Produsert for	Alver kommune
Produsert av	Multiconsult
Prosjektnummer	
Prosjektfasenummer	
Arkivreferanse	
Målestokk A1-format	1:500 / 1:100
Koordinatsystem	EUREF89 UTM32 / NN2000
Tegningsnummer / revisjonsbokstav	C003

Utarbeidet av	Kontrollert av	Godkjent av	Konsulentarkiv
JMS	RBS	TOAA	10204642

O:\010204\10204642-011\10204642-01-03 ARBEIDSOMRADE\10204642-01 RIVEG\10204642-01-04 TEGNINGER\lay_C_primaerveg.dwg, Layout (E39-Kryss)