




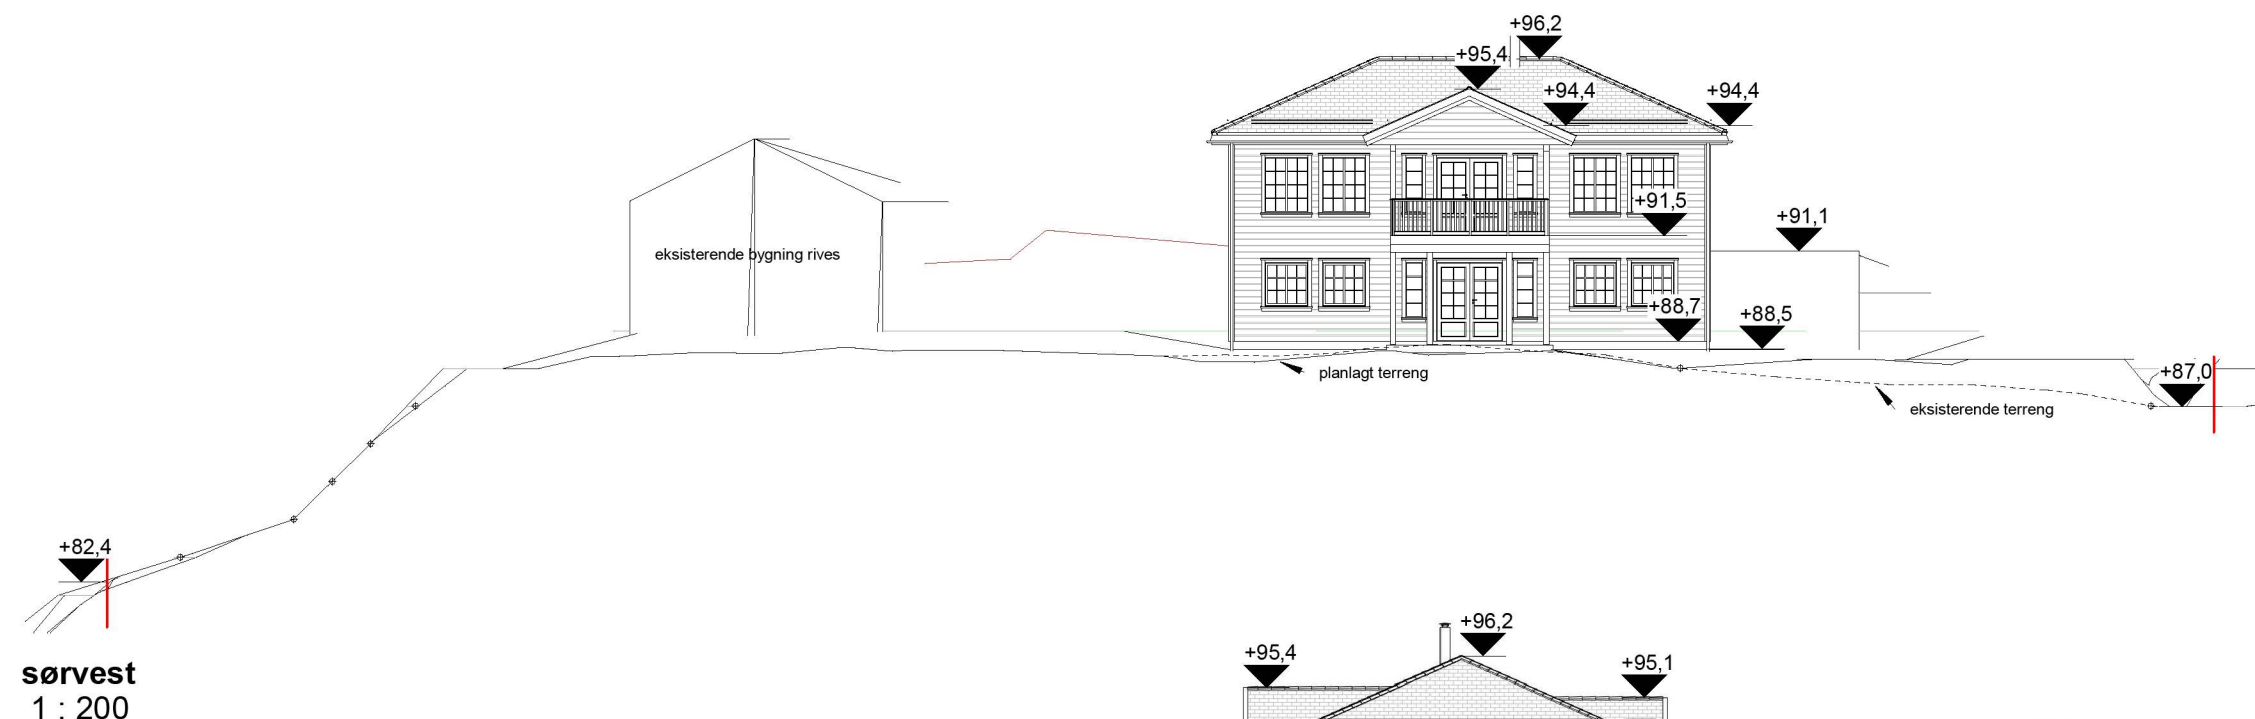

sørvest
1 : 200

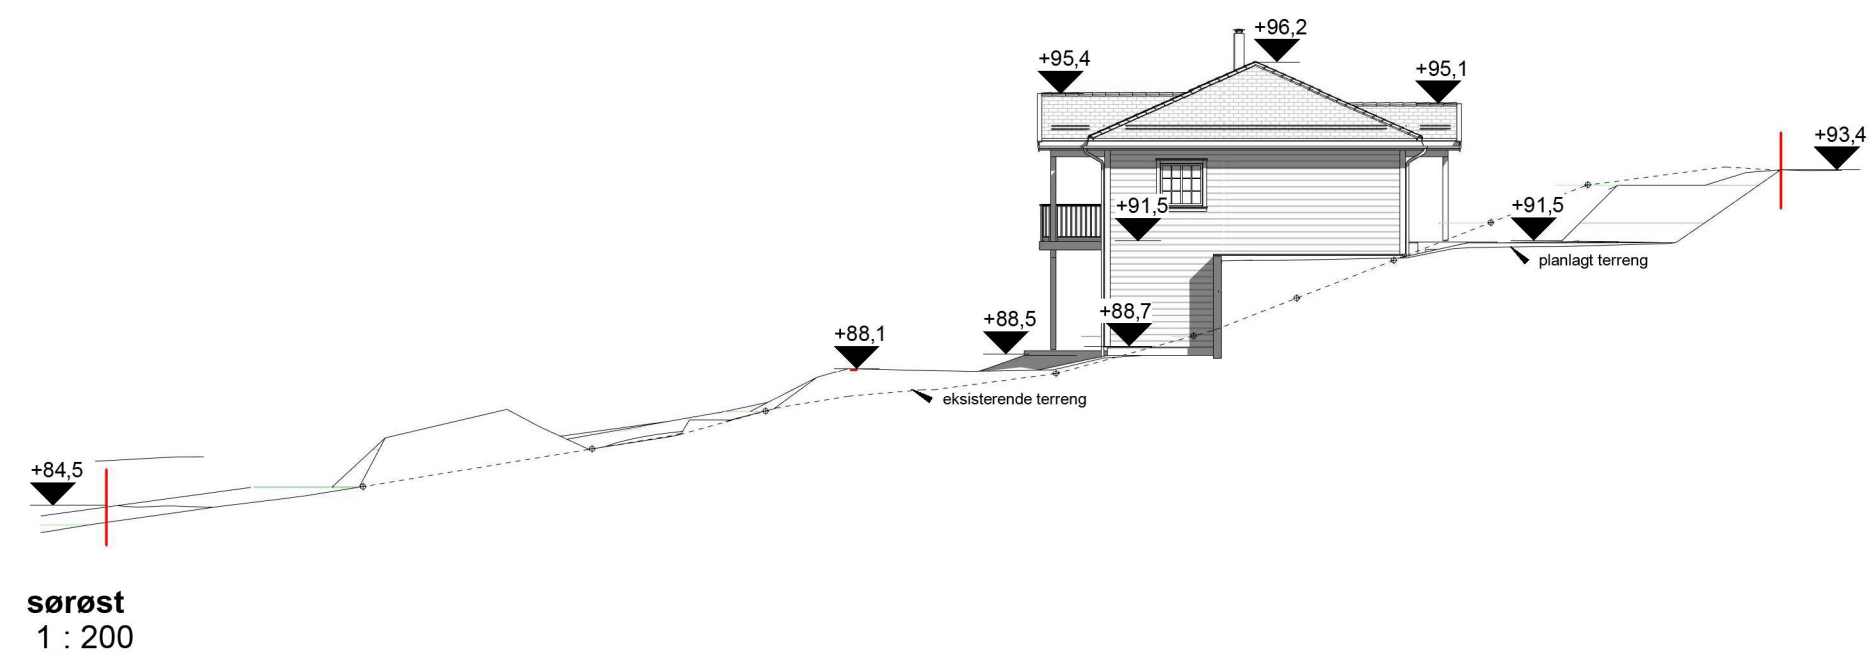

sørøst
1 : 200

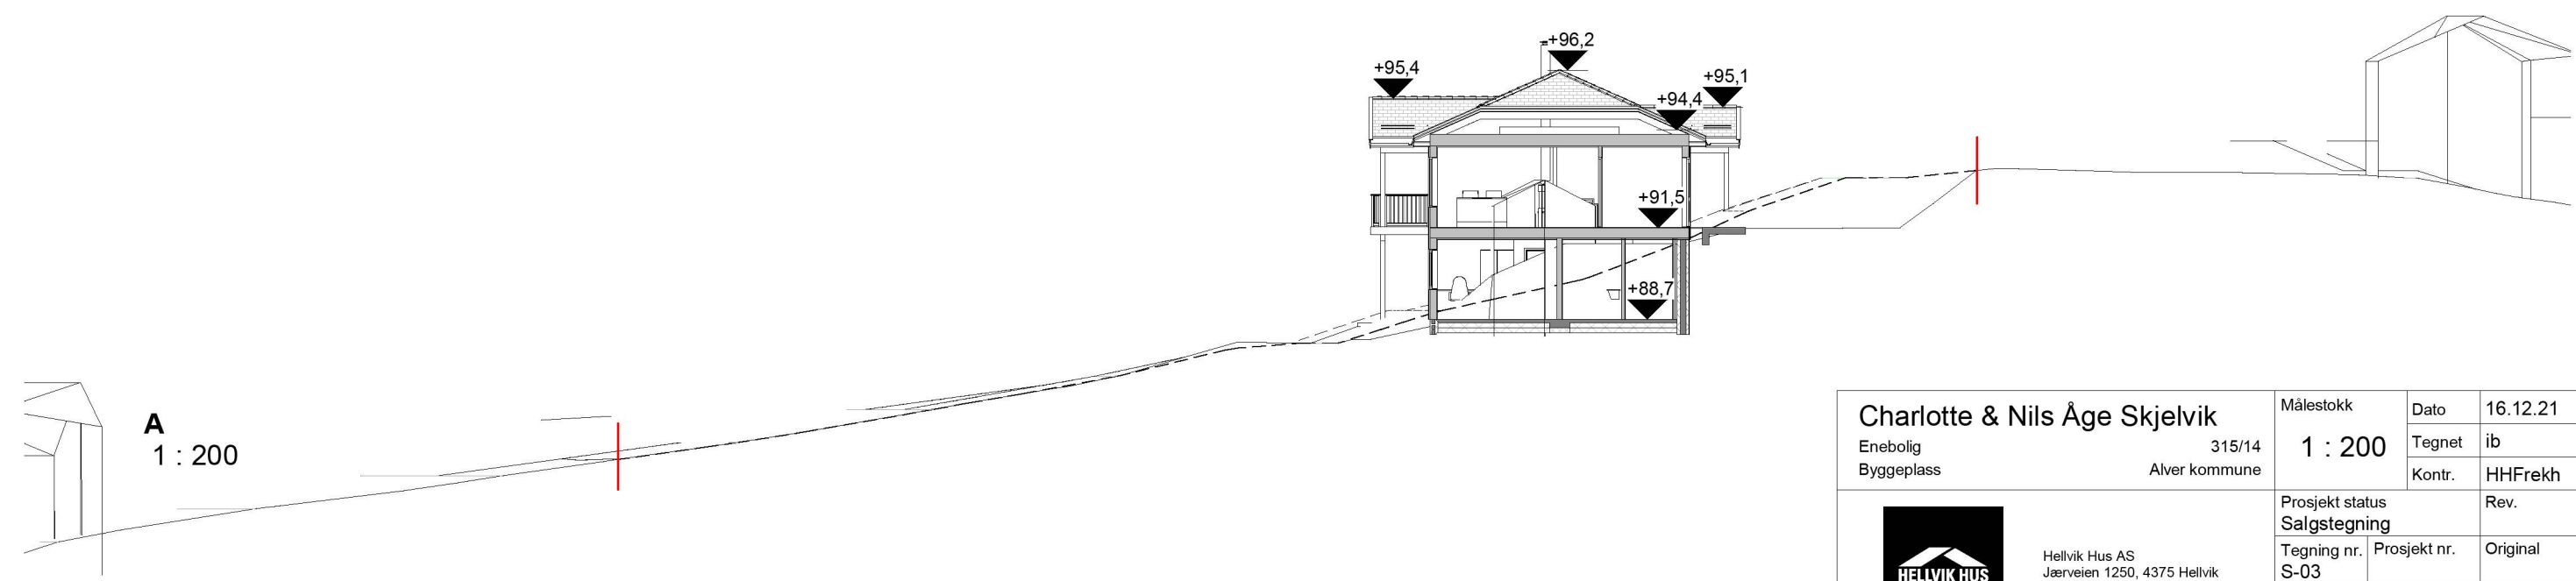

A
1 : 200

Rev.	Revisjonen gjelder	Utført	Kontr.	Dato
------	--------------------	--------	--------	------

Charlotte & Nils Åge Skjelvik		Målestokk	Dato	16.12.21
Enebolig	315/14	1 : 200	Tegnet	ib
Byggeplass	Alver kommune		Kontr.	HHFrekh
 Hellvik Hus AS Jærveien 1250, 4375 Hellvik 51 46 16 00 firmapost@hellvikhus.no www.hellvikhus.no		Prosjekt status		Rev.
		Tegning nr.	Prosjekt nr.	Original
		Tittel		
		Terrengprofil SV og SØ		

Denne tegning er vår eiendom og må ikke urettmessig brukes eller etterlignes jfr. lov om åndsverk av 1961.