


E 1-9

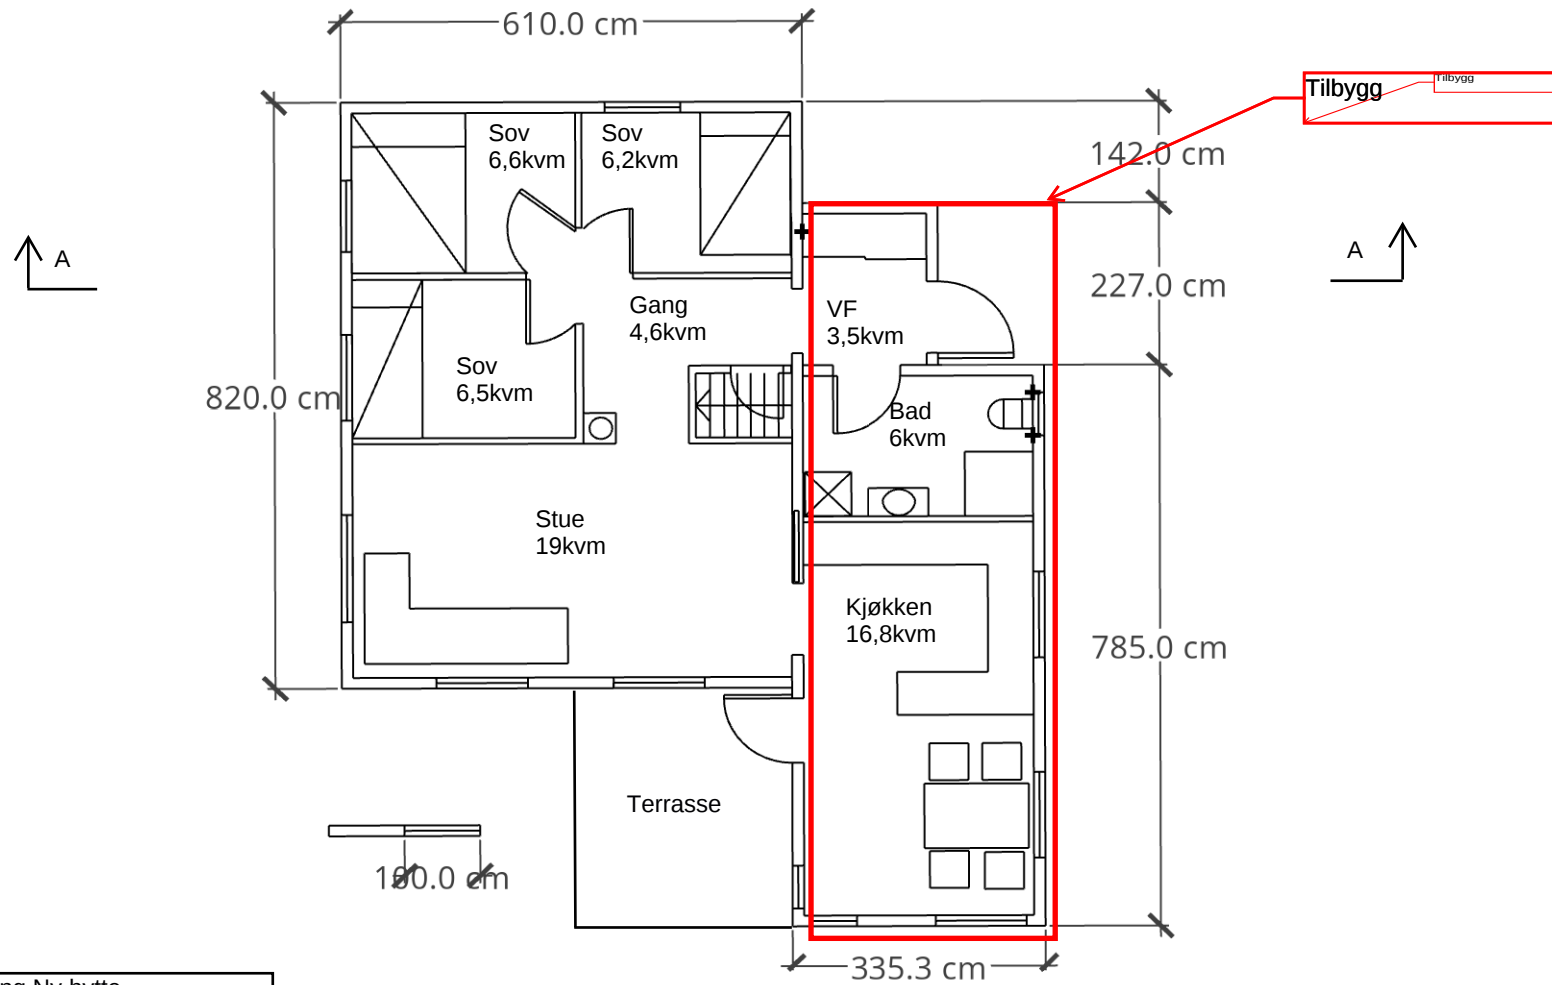

Plantegning Ny hytte


Tegnet av John Gripsgård

13.01.22

Målestokk 1:100


Format A4

1.0 cm = 100.0 cm

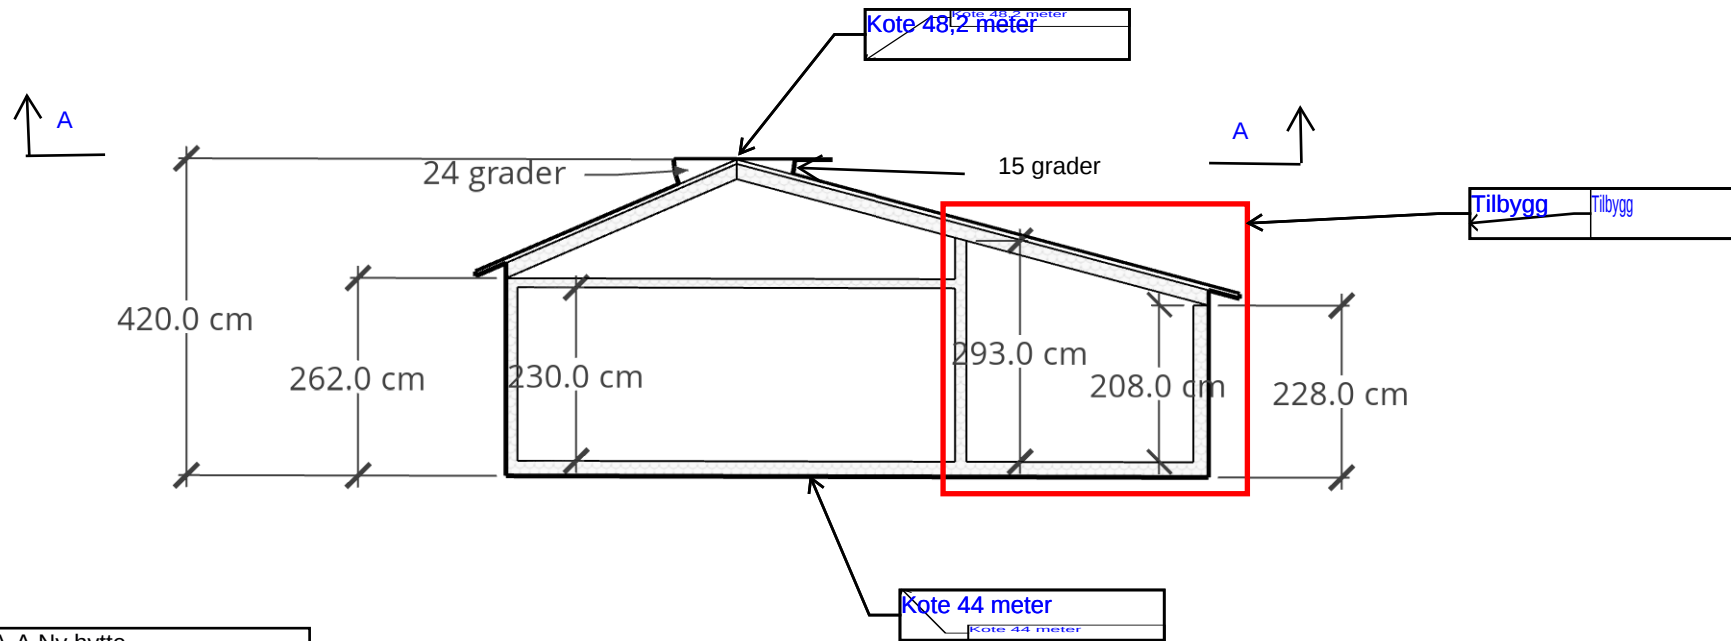


Snitt A-A Ny hytte
Tegnet av John Gripsgård
13.01.22
Målestokk 1:100
Format A4


1.0 cm = 100.0 cm

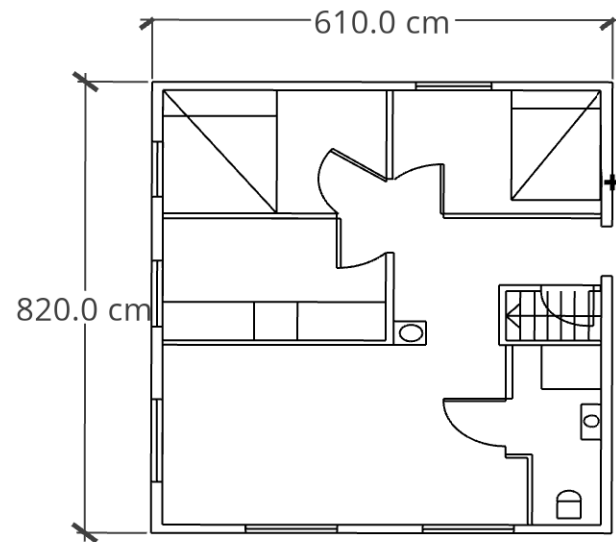

Plantegning - gammel hytte
Tegnet av John Gripsgård
13.01.22
Format A4

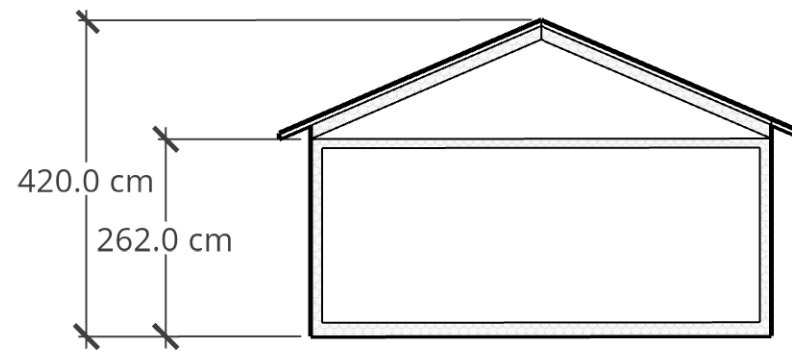

Gammel hytte snitt
Tegnet av John Gripsgård
Format A4

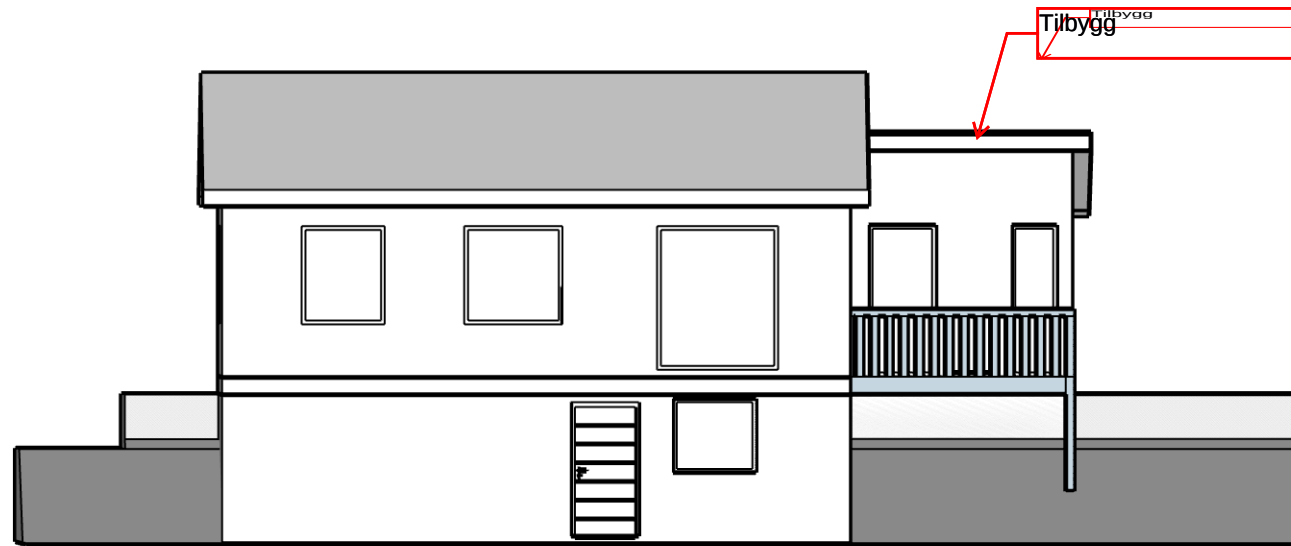


Fasade sør - ny hytte
Tegnet av John Gripsgård
13.01.22
Målestokk 1:100
Format A4

1.0 cm = 100.0 cm




Fasade øst - ny hytte
Tegnet av John Gripsgård
13.01.22
Målestokk 1:100
Format A4

1.0 cm = 100.0 cm

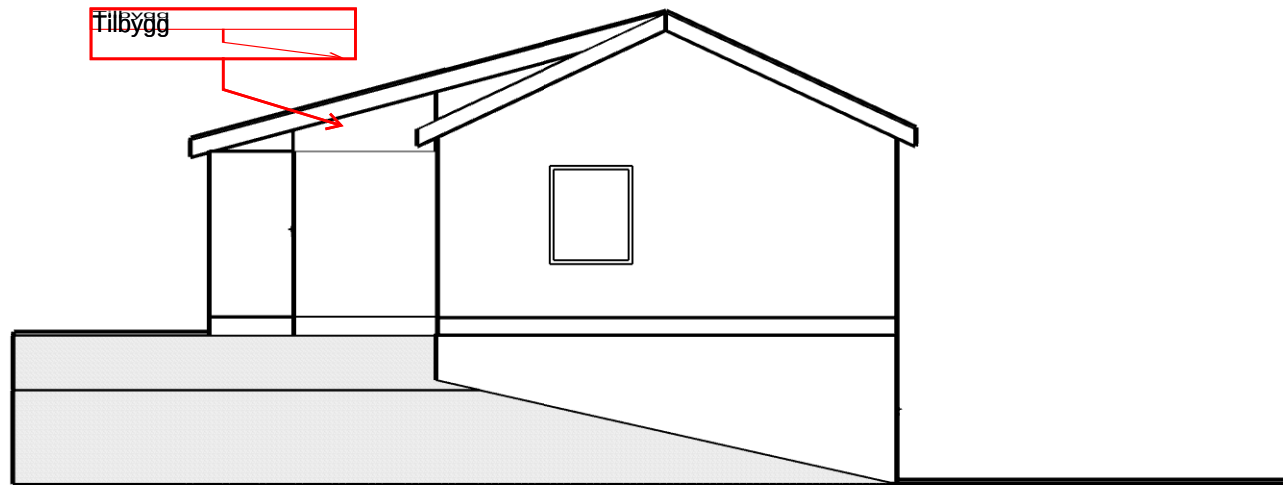


Fasade Vest - ny hytte
Tegnet av John Gripsgård
13.01.22
Målestokk 1:100
Format A4

1.0 cm = 100.0 cm

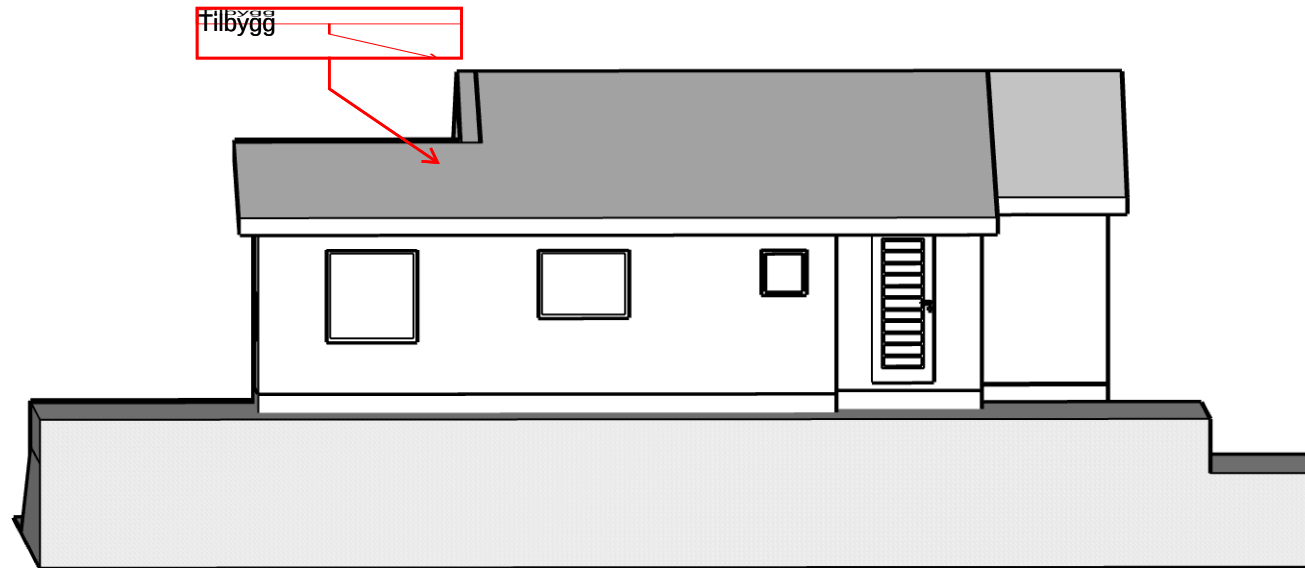

Fasade Nord - Ny hytte
Tegnet av John Gripsgård
13.01.22
Målestokk 1:100
Format A4

1.0 cm = 100.0 cm

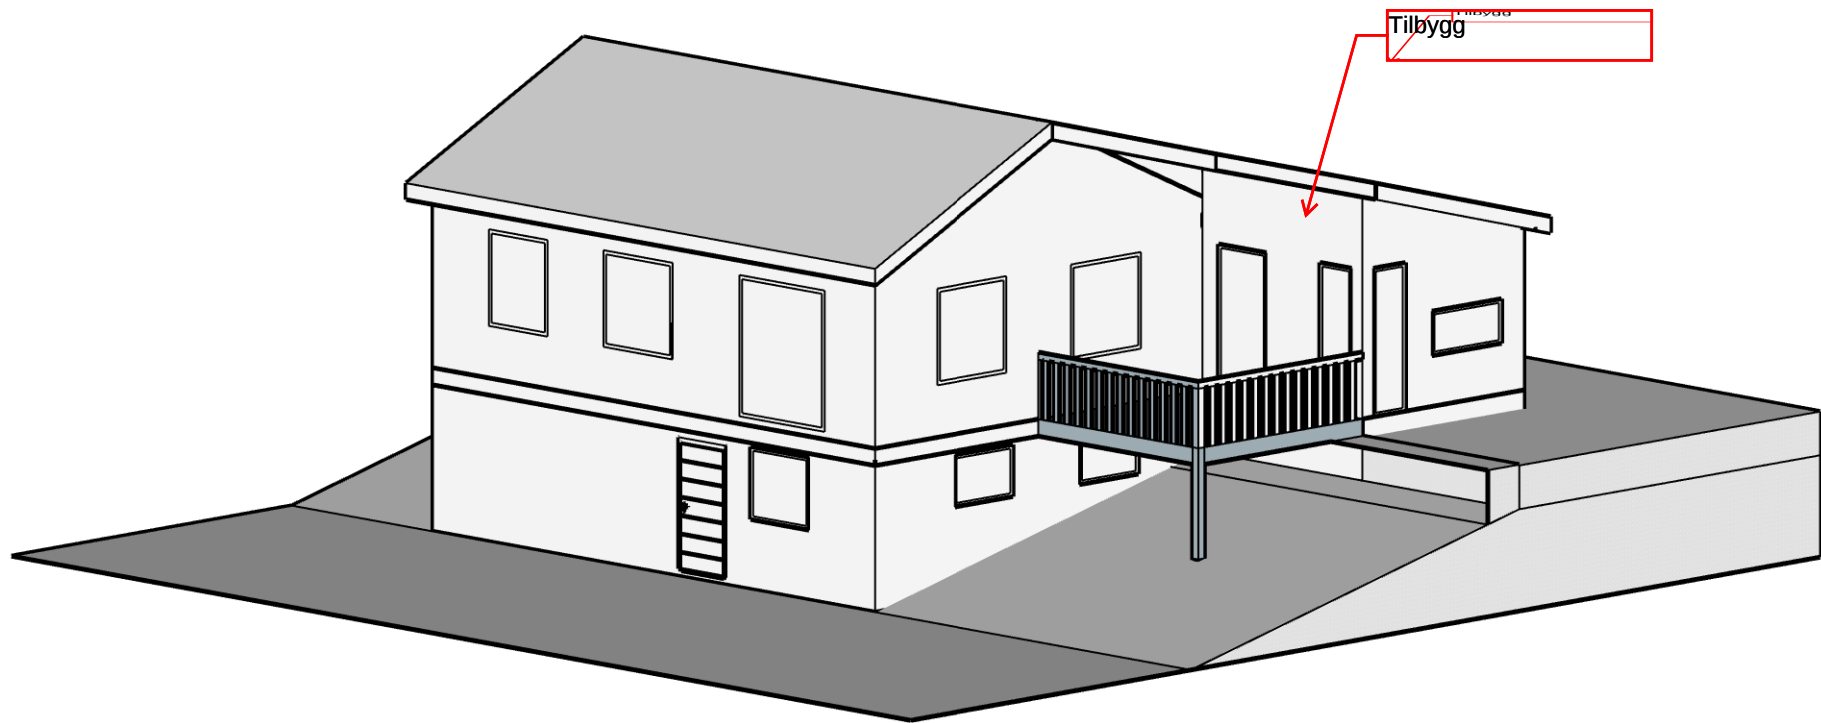

Ny hytte - 3D
Tegnet av John
Gripsgård
Målestokk 1:100
Format A4

1.0 cm = 100.0 cm