


1 Fasade Nord
E2.1 Målestokk 1:100 A4

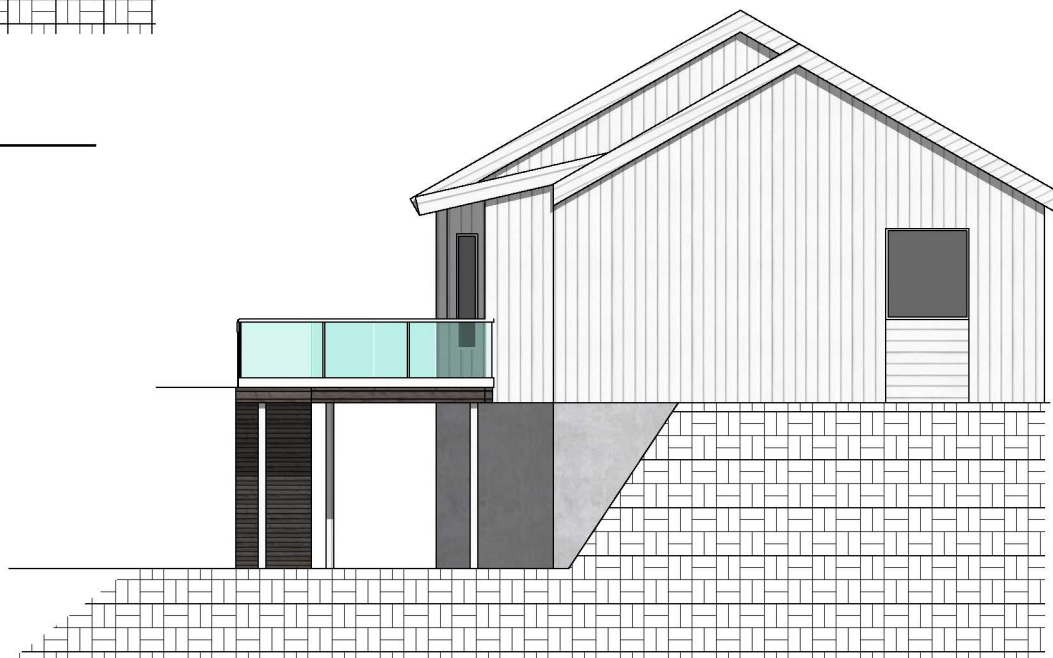

1 Fasade Sør
E2.1 Målestokk 1:100 A4

rev. 1 dato januar 24, 2022