



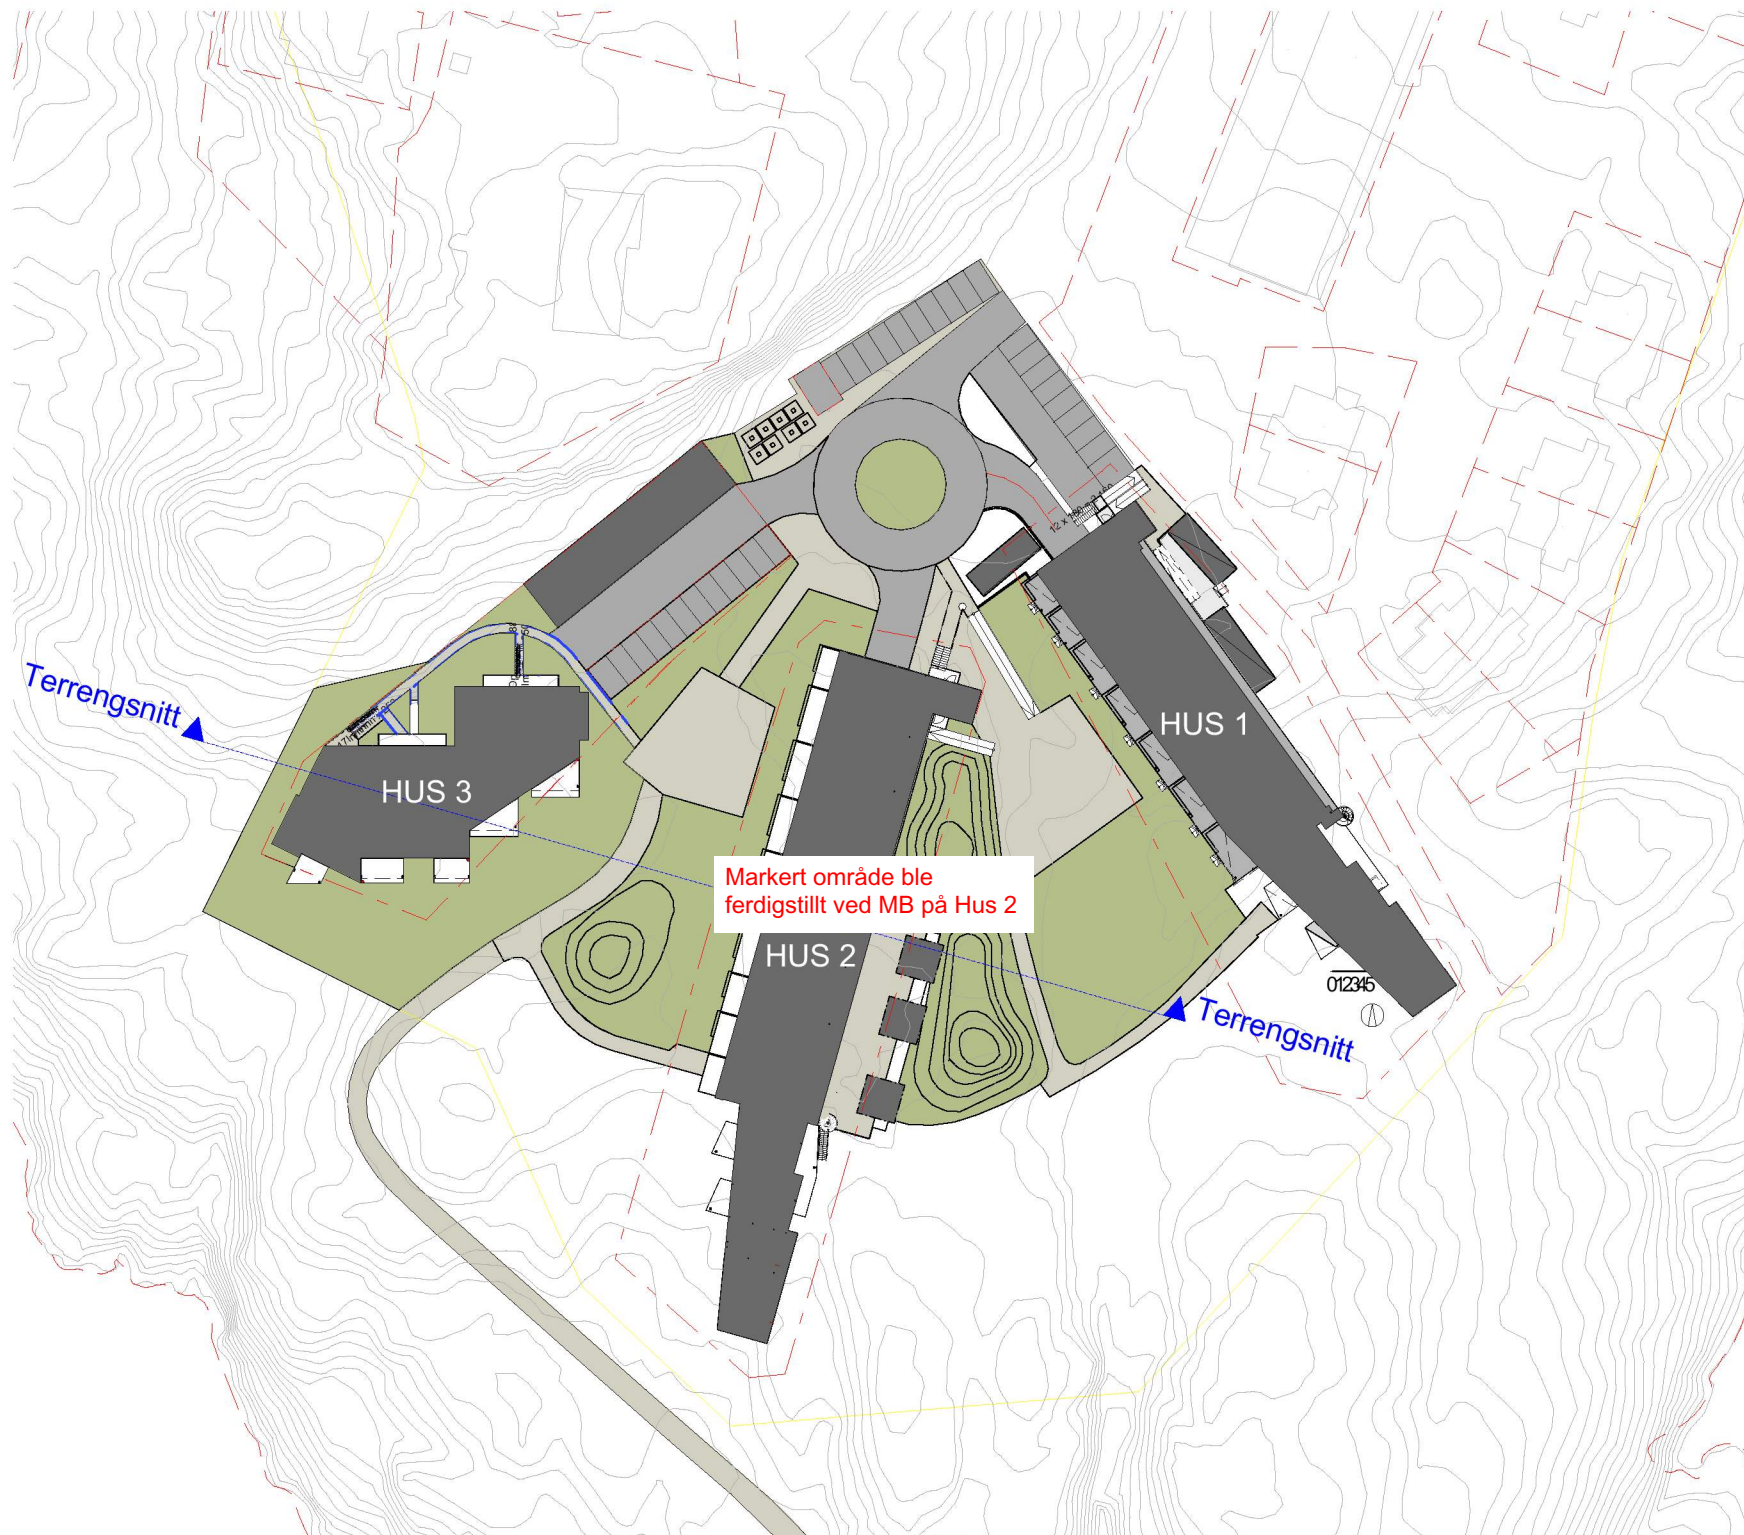


Situasjonsplan 1:1000

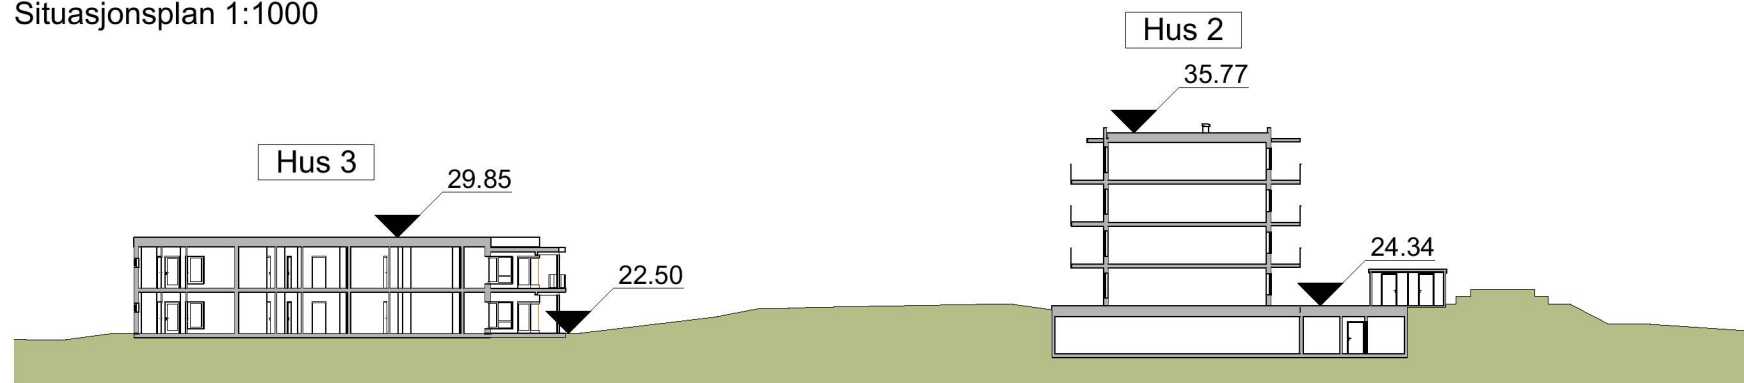

Terrengsnitt 1:500

N

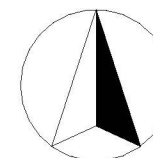

Rev.:	Dato:	Revisjon gjelder				Tegnet av:	Kontrollert av:
JM Norge AS Løypetona - Boligprosjekt Gnr.23,Bnr.509, Meland Situasjonsplan og terrengsnitt Hus 3						 JM Norge AS, Oslo Mustads vei 1, 0283 Oslo Postboks 453,1327 Lysaker Telefon: 67 17 60 00 E-post: post@jm.no	 PLAN & ARKITEKTUR
Målestokk: 1:1000, 1:500	Fase : NABOVARSEL		Prosjektnr.: 201516400		Tegningsnr.: A20-00-01		Rev.: