


**Snitt A A**  
1 : 100

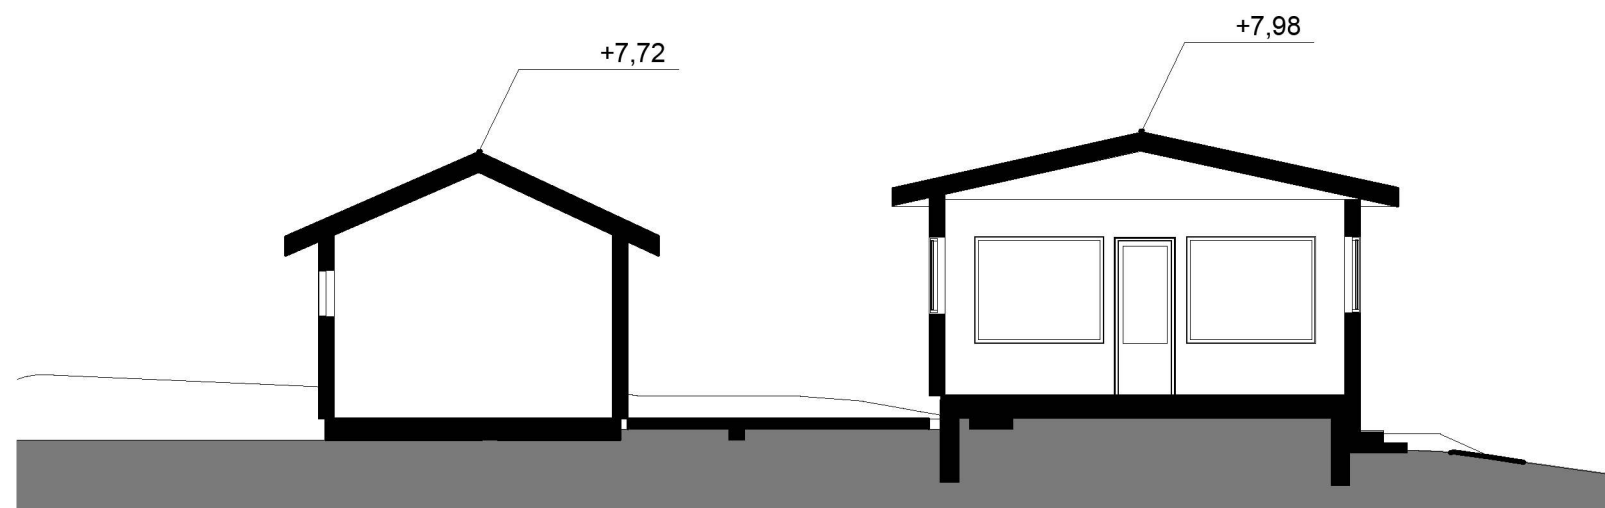

**Snitt B B**  
1 : 100

Nr	Beskrivelse	Dato	Av
Revisjoner			

Fam Tor Sivertsen: Adlandsvågen 14 (gnr 00 Bnr 00)			
Eksist Snitt A A og Eksist snitt B B			
Søknad om rammetillatelse			
MÅLESTOKK	1 : 100	PROSJEKT NR	TEIEN NR
TEGNET AV	pH	2525	3010
KONTROLLERT	pH		
DATO	28.01.22		
FILNAVN			