

Snitt B B  
3110

Snitt A A  
3110


BRA 120m<sup>2</sup>

Snitt D D  
3111

Snitt D D  
3111

Snitt C C  
3111

Snitt C C  
3111

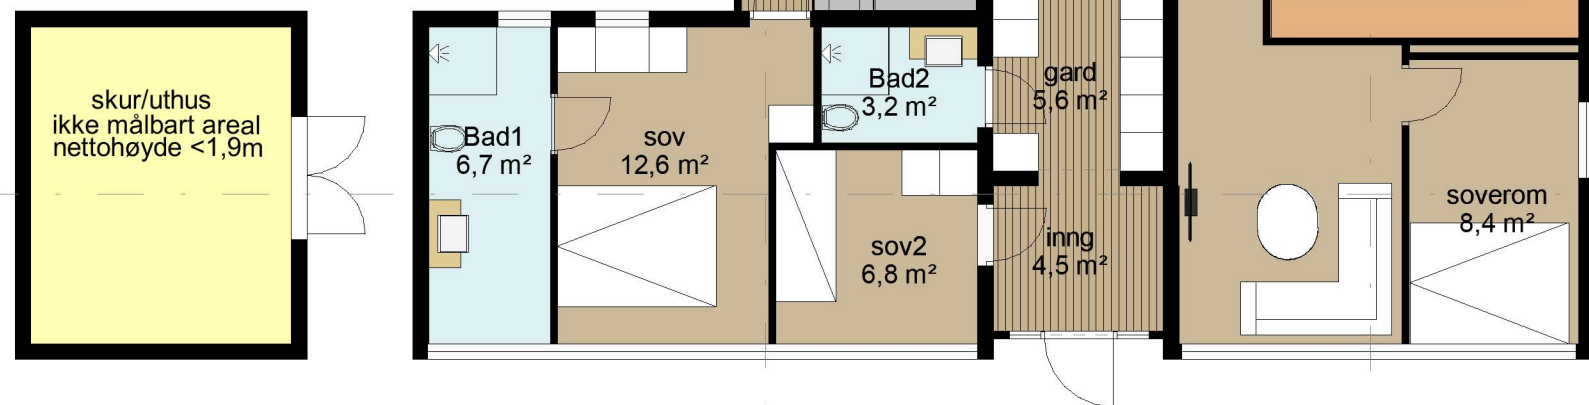

Snitt B B  
3110

Snitt A A  
3110

Nr	Beskrivelse	Dato	Av
Revisjoner			

Fam Tor Sivertsen: Adlandsvägen 14 (gnr 336 Bnr 10)			
Plan 1 - etter			
Rammesøknad			
MÅLESTOKK 1 : 100	PROSJEKT NR 2525	TEIEN NR 3102	REVISJON
TEIEN AV pH			
KONTROLLERT pH			
DATO 28.01.22			
FILNAVN			

