





Situasjonsplan
1 : 500

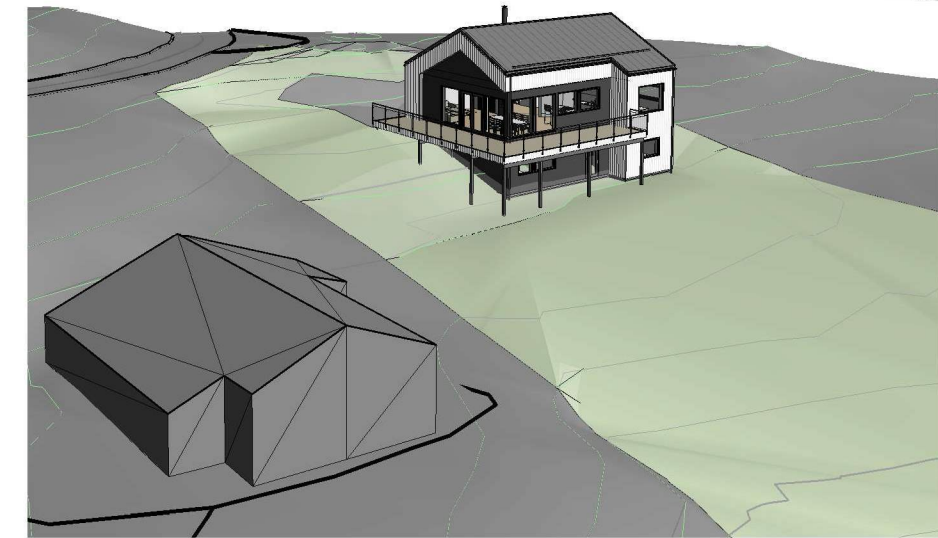

3D View 1

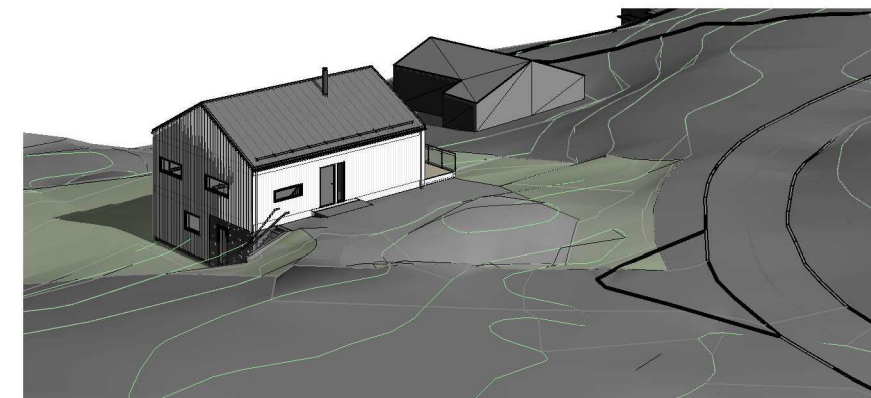

3D View 2

| | | | | |
|------|--------------------|--------|--------|----------|
| B | Flyttet parkering | ib | HHFR | 02.02.22 |
| A | Rev.adkomst | ib | HHFR | 17.01.22 |
| Rev. | Revisjonen gjelder | Utført | Kontr. | Dato |

| | | | | |
|--|--|--------------------------|---------------------------------|--------------------------|
| Jan-Erik Eide Enebolig Helleåsen | | 202/177 Alver Kommune | Målestokk 1 : 500 | Dato 06.10.21 |
| | | | Tegnet Kontr. | ib HHFrekh |
|  | | | Prosjekt status Salgstegning | Rev. B |
| | | | Tegning nr. S-01 | Prosjekt nr. Original |
| | | | Tittel Situasjonsplan | |
| Hellvik Hus AS Jærveien 1250, 4375 Hellvik 51 46 16 00 firmapost@hellvikhus.no www.hellvikhus.no | | | | |