


PROFIL NR.	0	12,5	25	37,5	50	62,5	75	87,5	100	112,5	125							
HOR.KURV.	R=∞	R=40	R=∞	R=100	R=∞	R=∞	R=∞	R=∞	R=∞	R=∞	R=∞							
BREDEDEUTV.																		
TVERRFALL	2,0%	2,0%	2,0%	2,0%	0,0%	0,0%												
H.kj.b.k.	0,0%	2,0%	2,0%	2,0%	0,0%	0,0%												
V.kj.b.k.																		
PROFIL H.	35,657	35,75	35,87	36,08	36,78	37,0	37,32	37,64	37,95	38,26	38,57	38,88	39,19	39,50	39,81	39,5	39,5	39,5
TERRENG H.	35,657	35,9	35,87	36,38	36,78	37,0	37,51	37,64	37,95	38,16	38,26	38,57	38,88	39,19	39,28	39,4	39,5	39,5
OVERBYGN.T.					65CM													

TEGNFORKLARING

- Vegskjæring
- Grøftebunn
- Senterlinje
- Kjørebane kant
- Skulderkant
- Vegfylling
- Profilnummer
- Vegrekkverk
- Støttemur
- Frisikt
- Vegsluk m/kuppelrist
- Drensrenne
- Varmekabler i vegdekke
A= ca. 90m²
- Eks. eiendomsgrenser
- Eksisterende vei
- Eksisterende mur
- Eksisterende gjerde
- Entreprisegrense

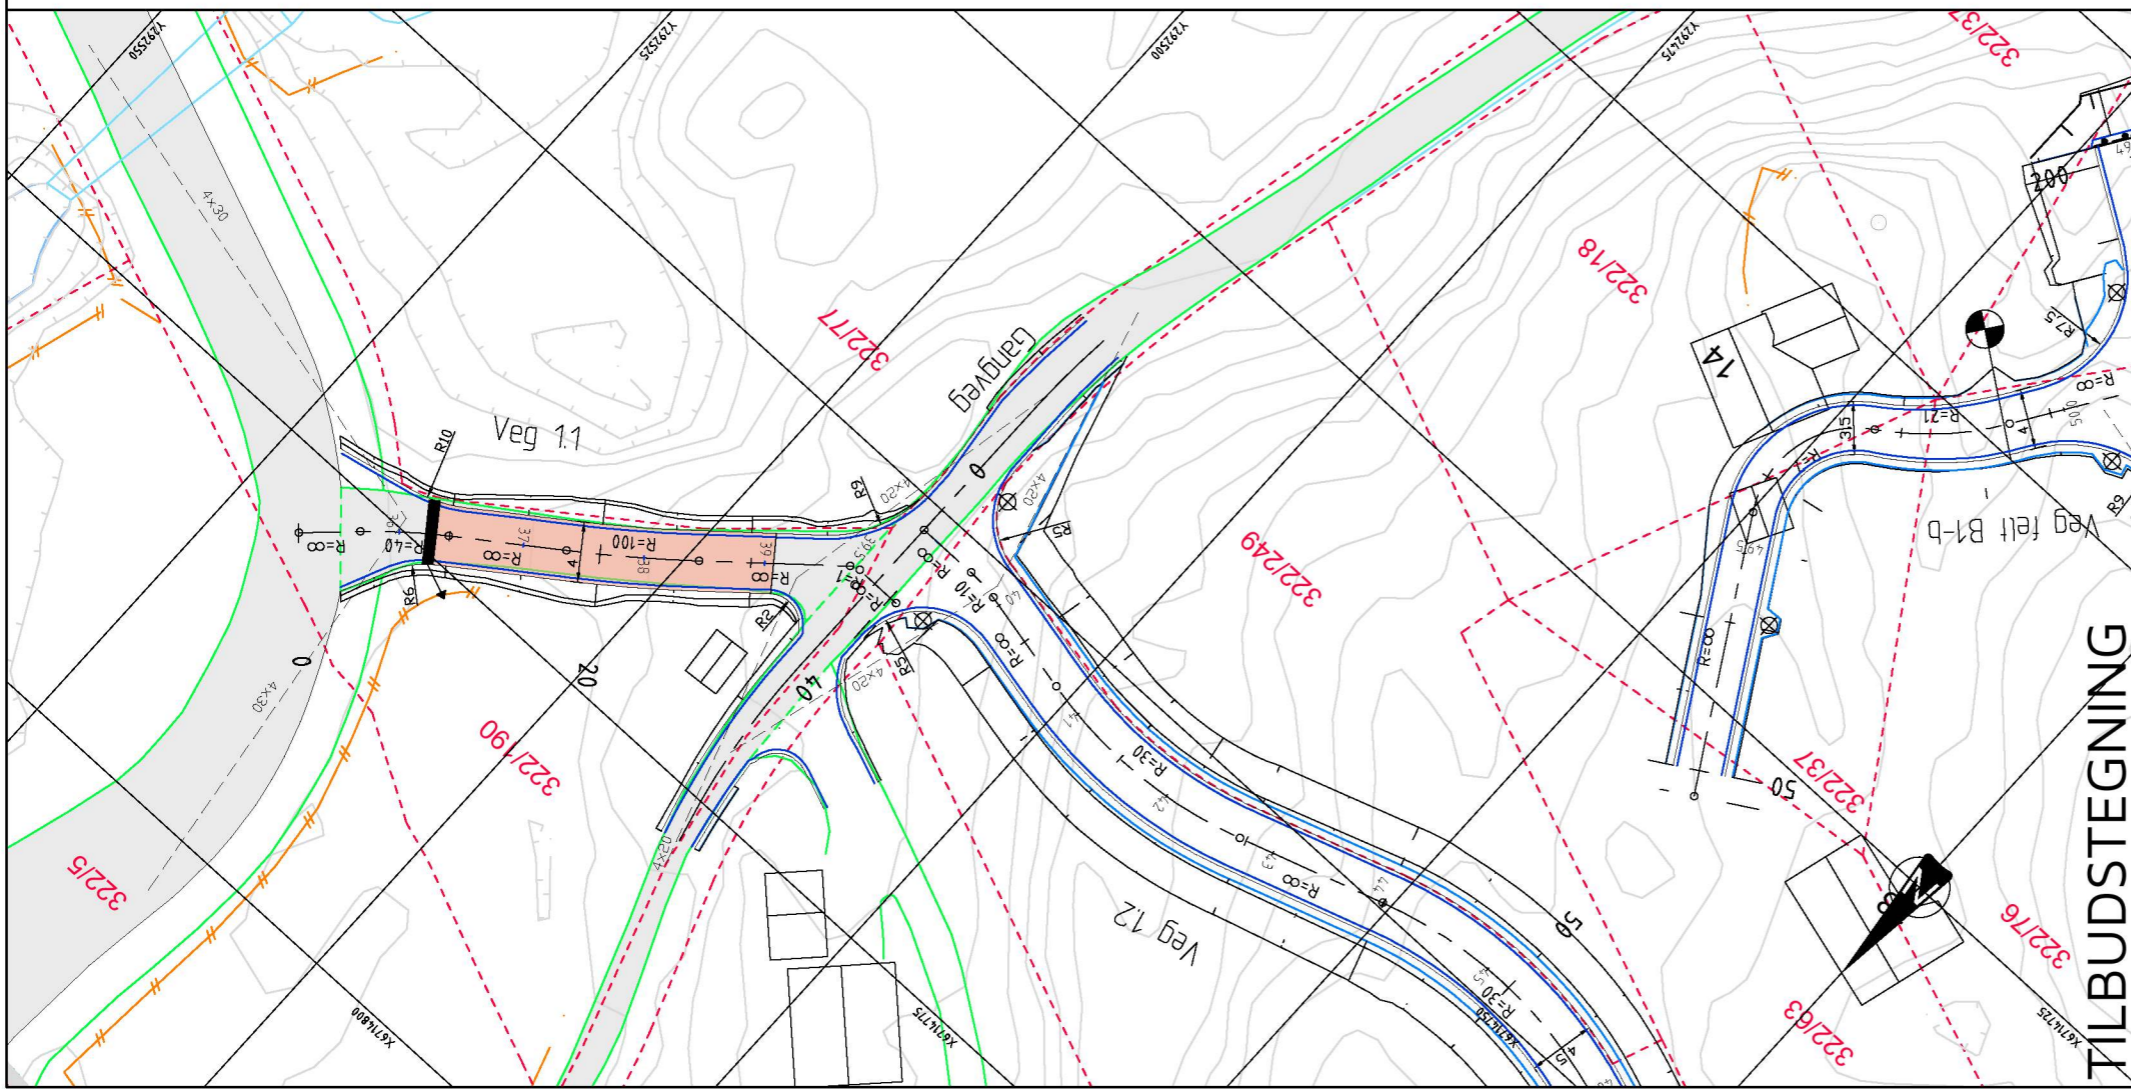

TILBUDSTEGNING

Rev.	Dato	Sign.	Revisjonen gjelder		
Oppdragsgiver					
Sveåsen AS					
Prosjekt					
Mjåtveitmarka - Sveåsen Boligfelt					
Plan og lengdeprofil Veg 1.1					
Tegn.	Kontr.	Godkj.			
HF	THF	THF			
Dato:			21.01.22		
Målestokk:			1:500/100 A3		
Prosjektnr.			18055		
Tegningsnr.			C04		
Kanalveien 5 5068 Bergen Tlf. 55 59 82 60 e-post: post@haugenvva.no			haugenvva		