


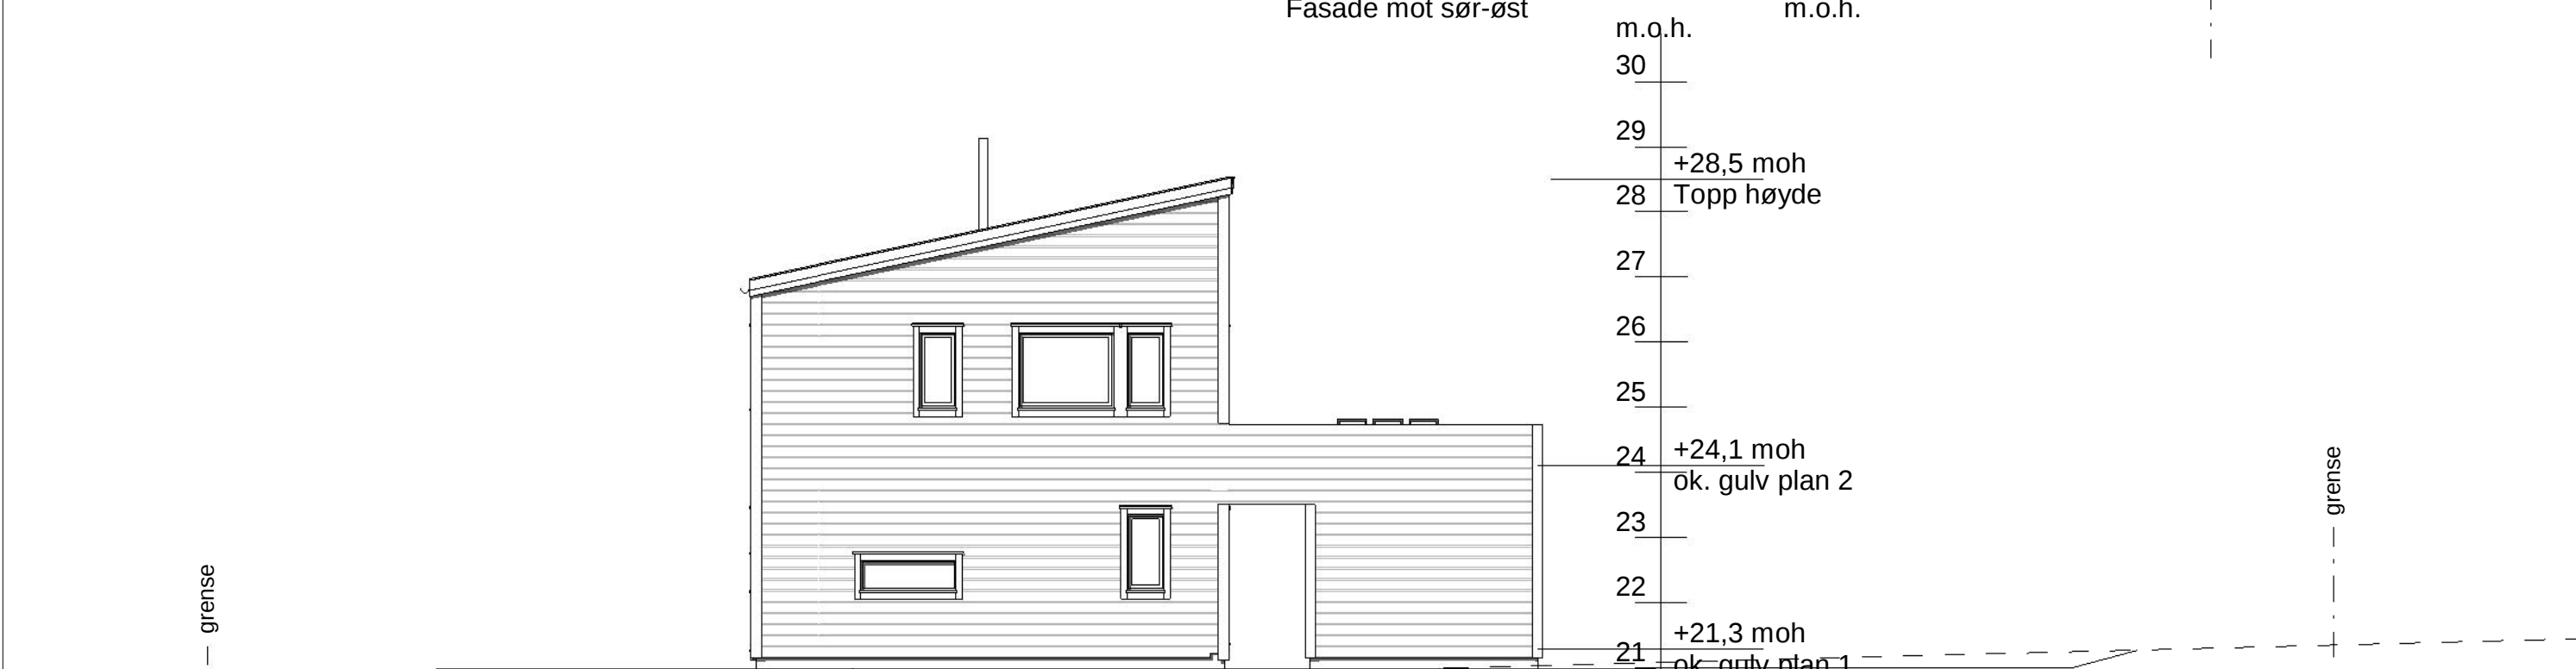

Fasade mot sør-øst



Fasade mot nord-vest

Autodesk Revit

| REV | DATO | Revisjonen gjelder | REV | DATO | Revisjonen gjelder |
|-----|----------|--------------------|-----|------|--------------------|
| 01 | 16.06.21 | Terrengprofiler | | | |

| NOTATER/ANM. | | P.ROM | BYA | TEGN.NR. |
|--|--|-------|-------|------------|
| Referanser: * Se også egne detaljer! * Sikting mot radon ved nybygg * Grunnarbeider * Betongarbeider * Murte vegger | | Runde | 160,3 | E-01b |
| | | BRA | 203,7 | MÅLESTOKK. |
| | | P.ROM | 47,5 | 1 : 100 |
| | | BRA | 203,7 | DATO. |
| | | P.ROM | 47,5 | 25.05.21 |
| | | BRA | 203,7 | TEGNER. |
| | | BRA | 47,5 | CM |


FLORVAAG HUS
 Florvaag Hus AS, Minde allé 43,
 www.florvaaghus.no

© Tegningene er omfattet av åndsverkslovens bestemmelser og er vernet åndsverk i henhold til åndsverksloven paragraf 1. Uten særskilt avtale med Florvaag Hus AS er enhver eksemplarfremstilling og tilgjengeliggjøring, i opprinnelig eller endre skikkelse, ulovlig utnyttelse.

| |
|---|
| Prosjektnummer og prosjektnavn Runde |
| Tiltakshaver Grethe Farestvedt & Roald Hagen |
| Byggeplassinfo Langhøyane, Manger g.nr 445 /br.nr 498 |
| TEGNING Fasader |