



lengdesnitt-1  
1 : 250

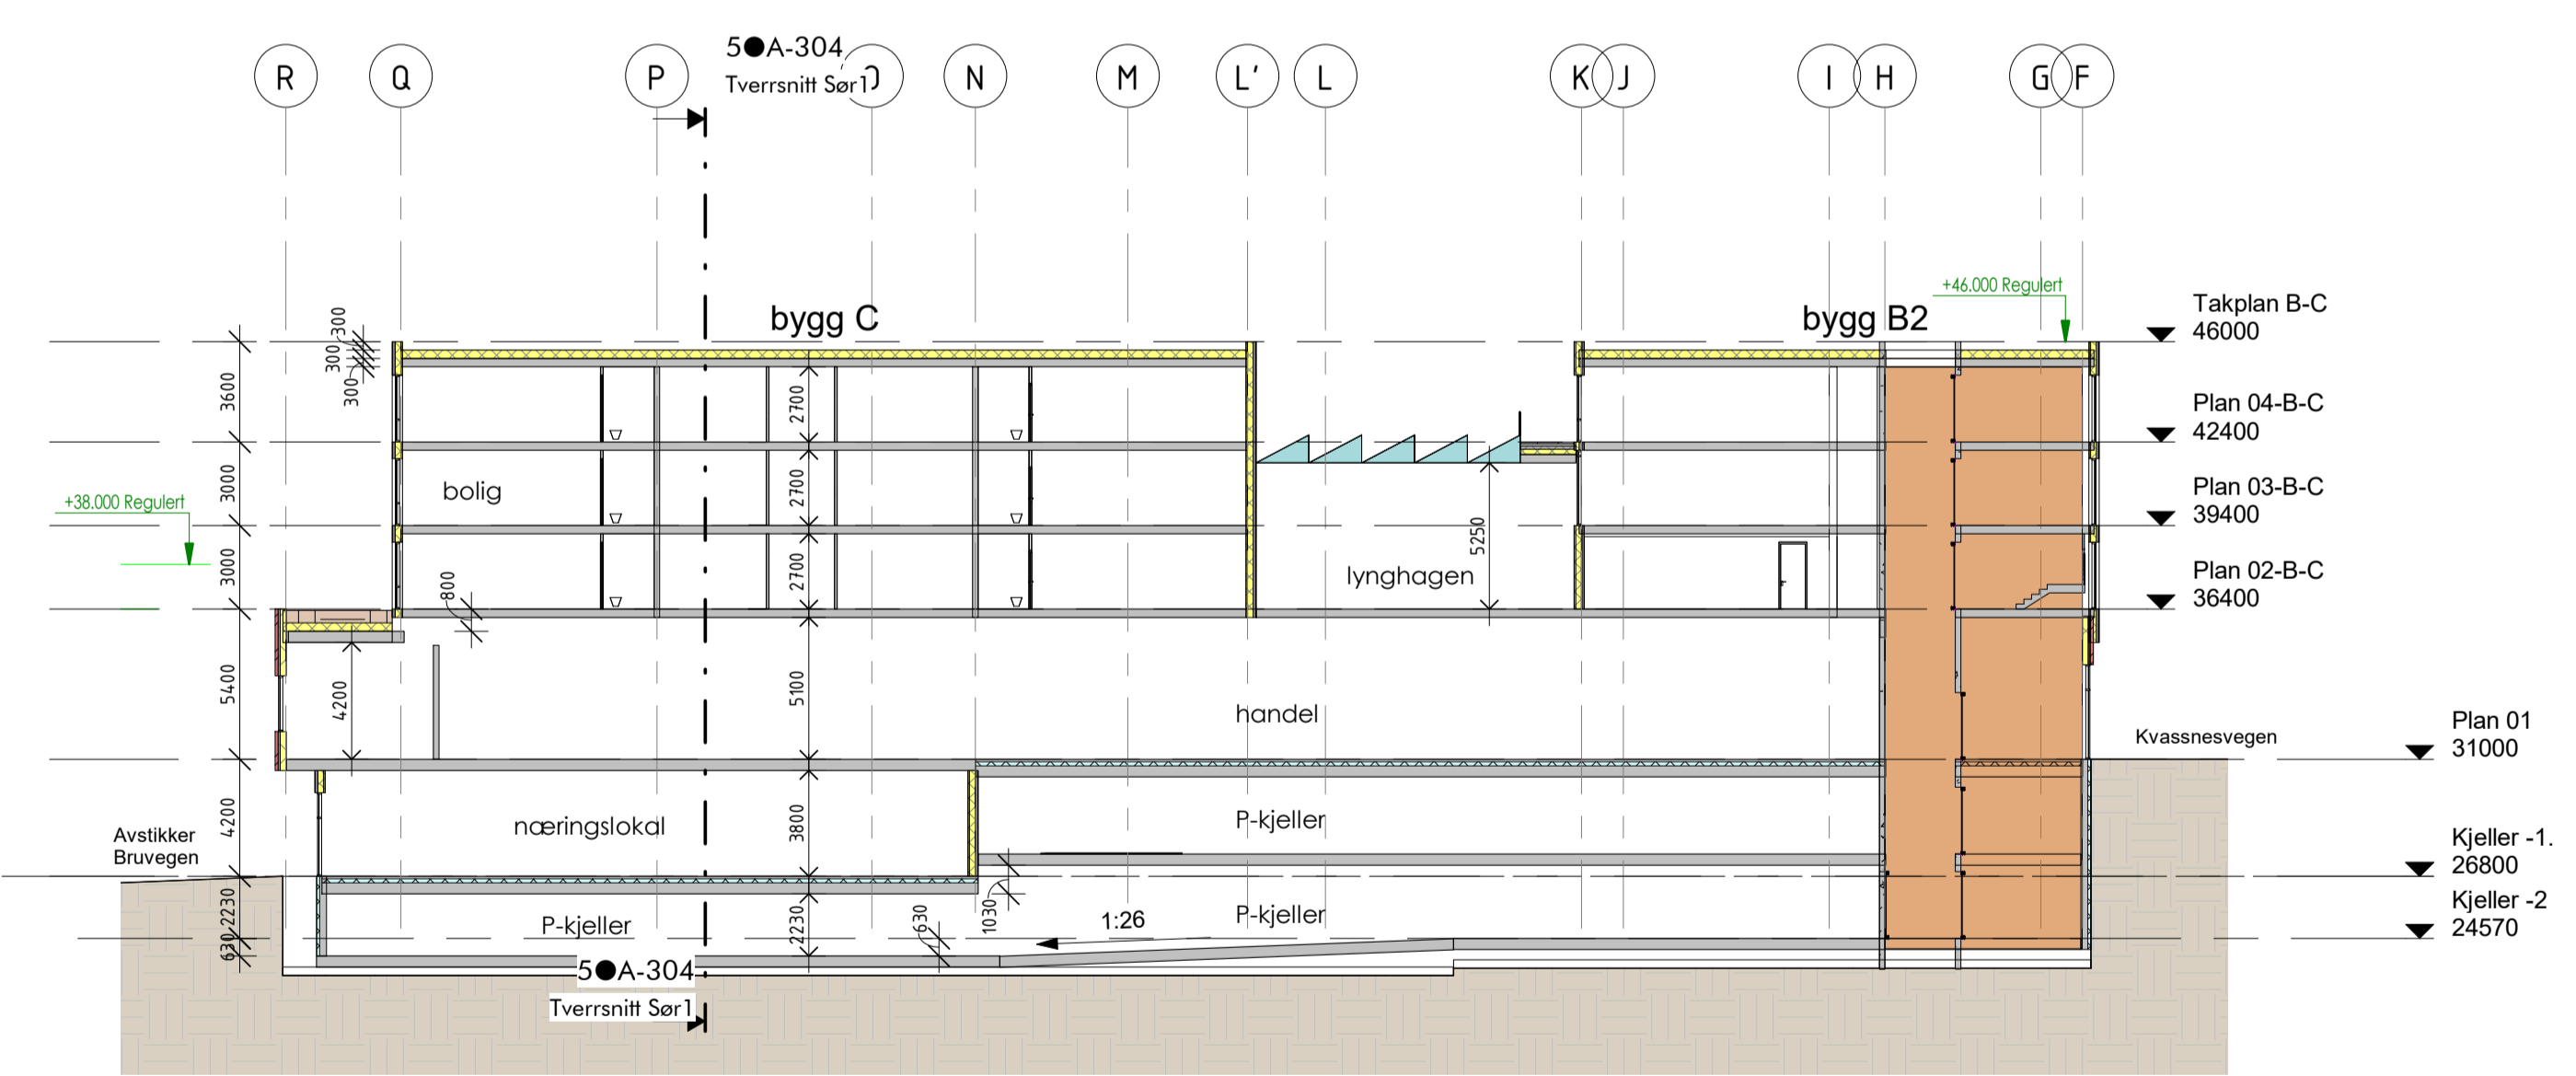

snitt 2  
1 : 250

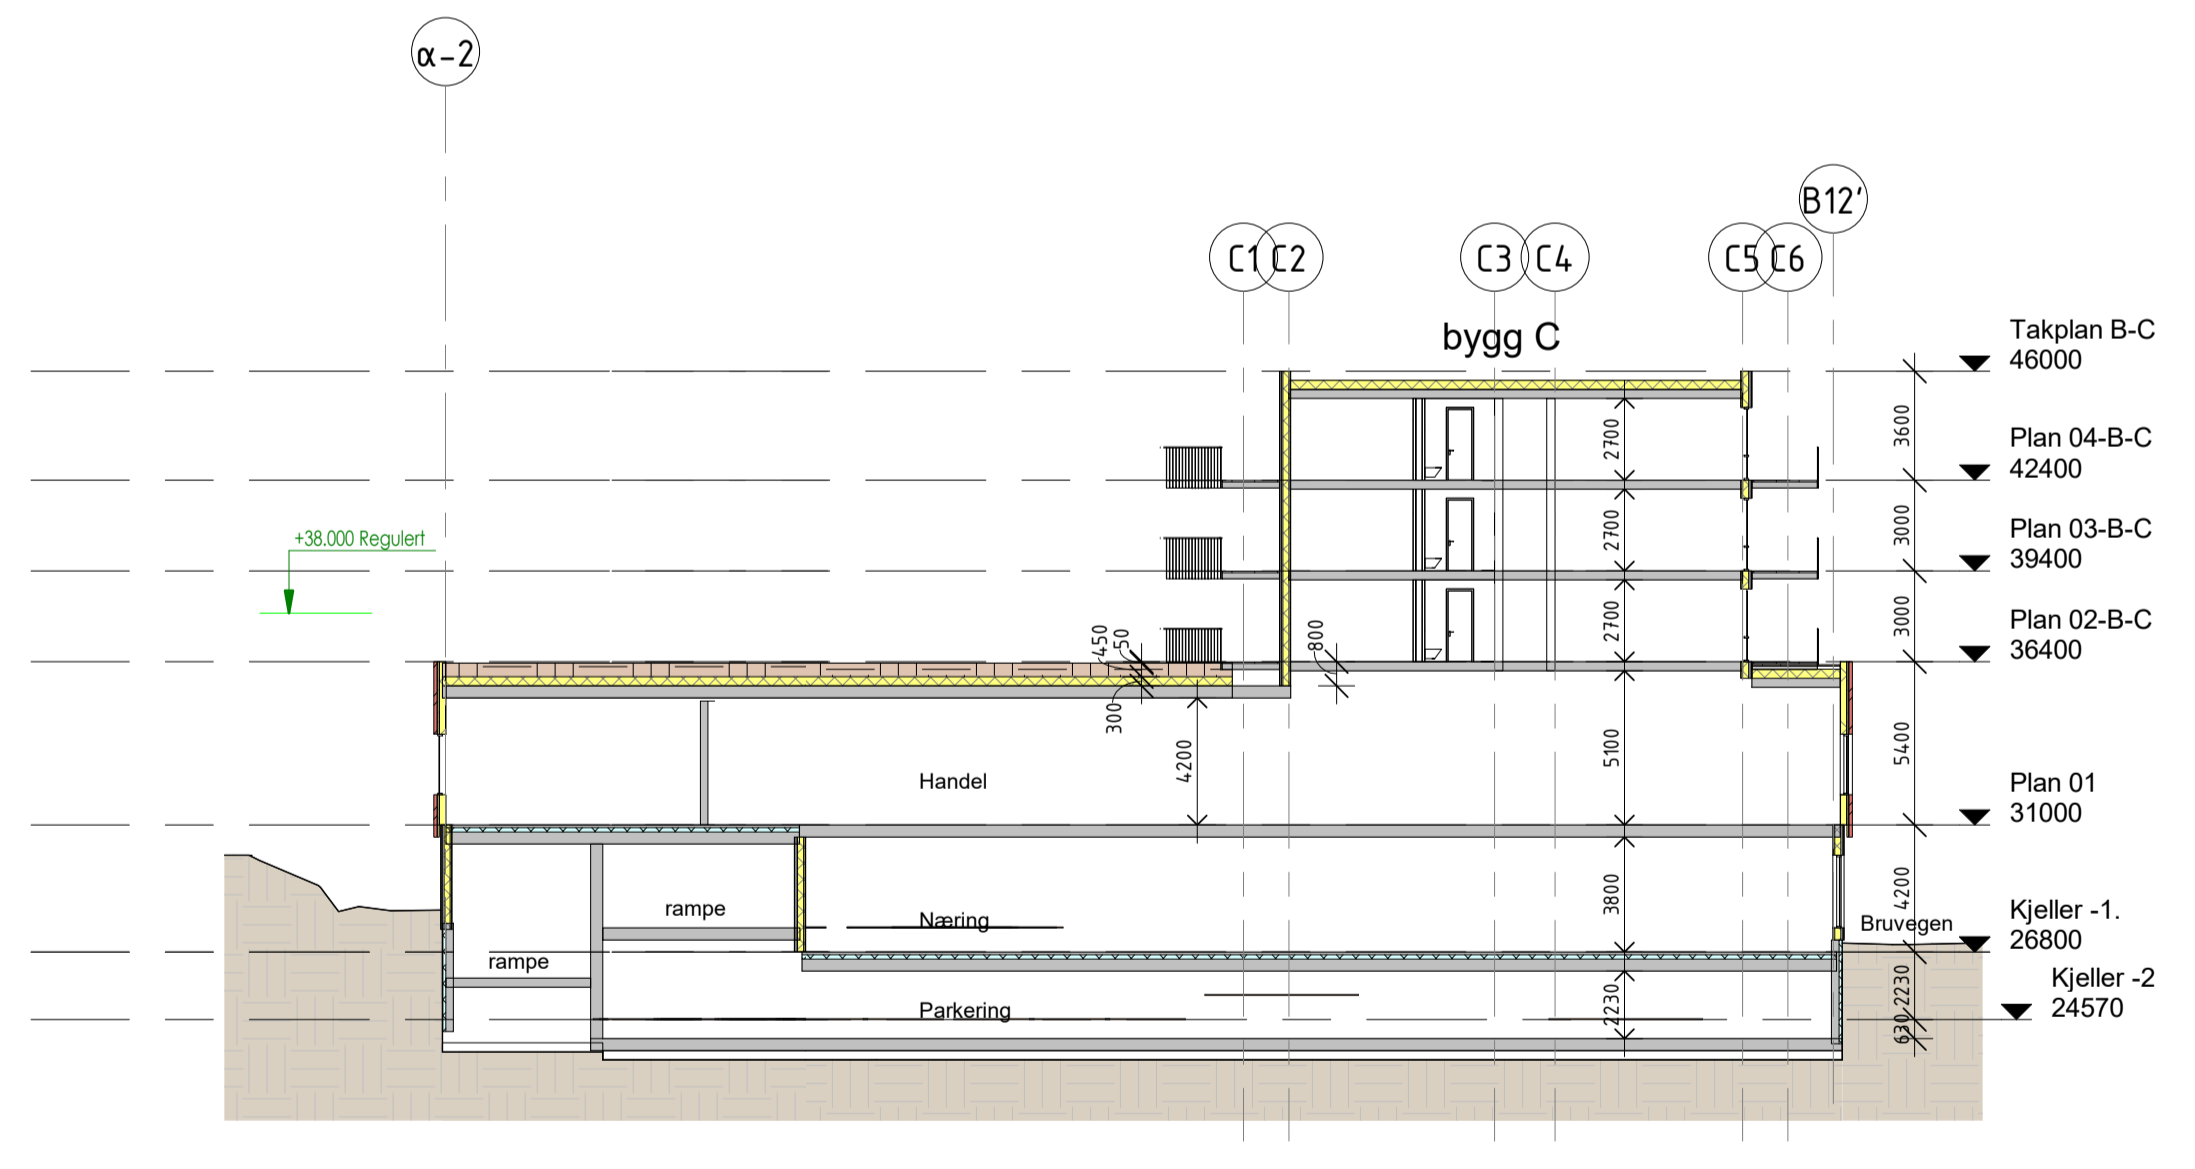

Tversnitt Sør 1  
1 : 250

Rev	Tekst	Dato
ARK	ARC arkitekter AS	Vestre Kjønnlika 20 7010 Trondheim
prosjektnavn Alverporten Knarvik		
adresse Haakon Vills gt. 4, 7041 Trondheim 412/250		
byggere Alverporten AS		
adresse Sluppenveien 178, 7037 Trondheim +47 02224		
tollentreprisen		
tittel Hovedsnitt		
status forhåndskonferanse		
regnr/prosjekt	ans/ans	rev.
A-304	As	
prosjekt nr.	tegn.	indicated/lyft dato
19000	hfr	kjh 02.02.2022
a r c		
h i t		
e c t		
u r e		
arc arkitekter as vestre kjønnlika 20 7010 trondheim		+73 99 12 20 post@arckitekter.no www.arckitekter.no