

Sentral godkjenning av foretak for ansvarsrett etter plan- og bygningsloven

MELAND KOMMUNE

RASMUSSEN BYGG OG ENTREPRENØR
Postbok 51 Hylkje
5878 BERGEN
Norge

13 FEB. 2009

09/1882
28/18
Saksid. OF/115-24
Sakene.

Sentral godkjenning for RASMUSSEN BYGG OG ENTREPRENØR

Foretaket, med organisasjonsnummer 993295906, er i medhold av pbl. § 98 a og forskrift om godkjenning av foretak for ansvarsrett av 22. januar 1997 nr. 35 (GOF) gitt følgende sentrale godkjenning:

- Ansvarlig eiker for bygninger og installasjoner, tiltaksklasse 1
- Ansvarlig prosjekterende for bygninger og installasjoner, tiltaksklasse 1
- Ansvarlig kontrollerende for prosjektering av bygninger og installasjoner, tiltaksklasse 1
- Ansvarlig utfører for bygninger og installasjoner, tiltaksklasse 1
- Ansvarlig kontrollerende for utfering av bygninger og installasjoner, tiltaksklasse 1

Godkjenningen er gyldig til 24. november 2011


Opplysninger om foretakets system

Foretaket har erklaert at det har system som oppfyller kravene etter GOF kap. II.

Foretak med sentral godkjennung må i medhold av GOF § 6 beskrive og ha system for de arbeider det utfører med egne og eksterne ressurser.

Statens bygningstekniske etat
Oslo, den 12. februar 2009


Jorun Dybvik

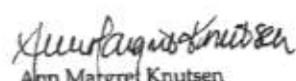
Ann Margaret Knutsen

Foretaket oppgir at det utfører arbeider med egne ressurser innenfor følgende arbeidsområder:
Arkitektur, Brannsikkerhet, Byggeteknikk, Grunn og tereng, Mur og betong, Tømrarbeider, Ventilasjon
og klimateknikk, Antikvarisk rehabilitering



VEDTAK:

"Meland kommune godkjenner i medhald av Plan- og bygningslova (PBL) § 95 nye ansvarsrettar som omsøkt og gjev løyve til igangsetting for dei bygningsmessige arbeida.

Meland kommune presiserar at avlaupet skal gå via typegodkjend biologisk og kjemisk minirenseanlegg klasse I med godkjend etterpolering .

Faktura for sakshandsamingsgebyr fylgjer vedlagt.

Saka er handsama og godkjend administrativt i medhald av delegert mynde."

Vedtaket kan påklagast etter Forvaltningslova § 27, jf vedlagte skjema.

Kommunalavdeling for natur, næring og tekniske tenester

Anny Bastesen
Anny Bastesen
kommunalsjef

Einar Urheim

Einar Urheim
Plan- og byggjesakskonsulent



Klaro SBR-minirenseanlegg

Montasje- og installasjonsrapport

ZAPF vannsystemer, representant i Norge:
 Vakt & Hytteservice AS, Akland 4950 Risør
 Forhandler: _____

Ordrenummer: _____
 Serient. styringsskap: _____
 Serient. styringsenhet: _____

Installasjonsdato: 28.08.09

Installasjonssted (kunde): Bjørn Skarsvåg
 gate / husnr.: Røysst
 postnr. / sted: 5918 Frekhaug

Anleggstype: KLARO EW 4-1-B kl1 Antall pe: 5

Kompressor: Nitto LA80B Effekt: 86 watt

Antall tanker i anlegget: 1

Størrelse på renseanlegget: diameter: 2,36 m. vanndybde: 1,62 m. lengde: 2,77 m. bredde: 2,36 m

Volum slamlager: 2,5 m³ volum SBR-reaktor: 2,5 m³

Tetthet (vann): testet ikke testet

Sikker plassering (optisk kontroll): testet ikke testet

Anlegg fyllt med vann: ja nei

Utført testkjøring (beluftning, heverter): ja nei

Opplæring av driftsansvarlig: gjennomført ikke gjennomført

Driftshåndbok: utlevert eier ikke utlevert eier

Anmerkninger: _____

Ansvarlig for anlegget forplikter seg til for egen regning å utbedre eventuelle mangler som er oppført ovenfor. Eieren er gjort oppmørsom på sin ansvarplikt for å påse at anlegget til enhver tid fungerer tilfredsstillende. Forskriftsmessig drift av minirenseanlegg forutsetter en gyldig serviceavtale.

Klaro Renseanlegg Norge AS

Org.nr. NO 979 346 085 MVA
Risør Nasjonalpark 4994 AKLAND
 Tlf. 37 15 08 00 Fax 37 15 34 36
Leverandør av anlegg (dato og underskrift)


Kunde/eier (dato og underskrift)

VA-kart

Meland Kommune

M= 1:500
23.01.2009

22.01.09
RR

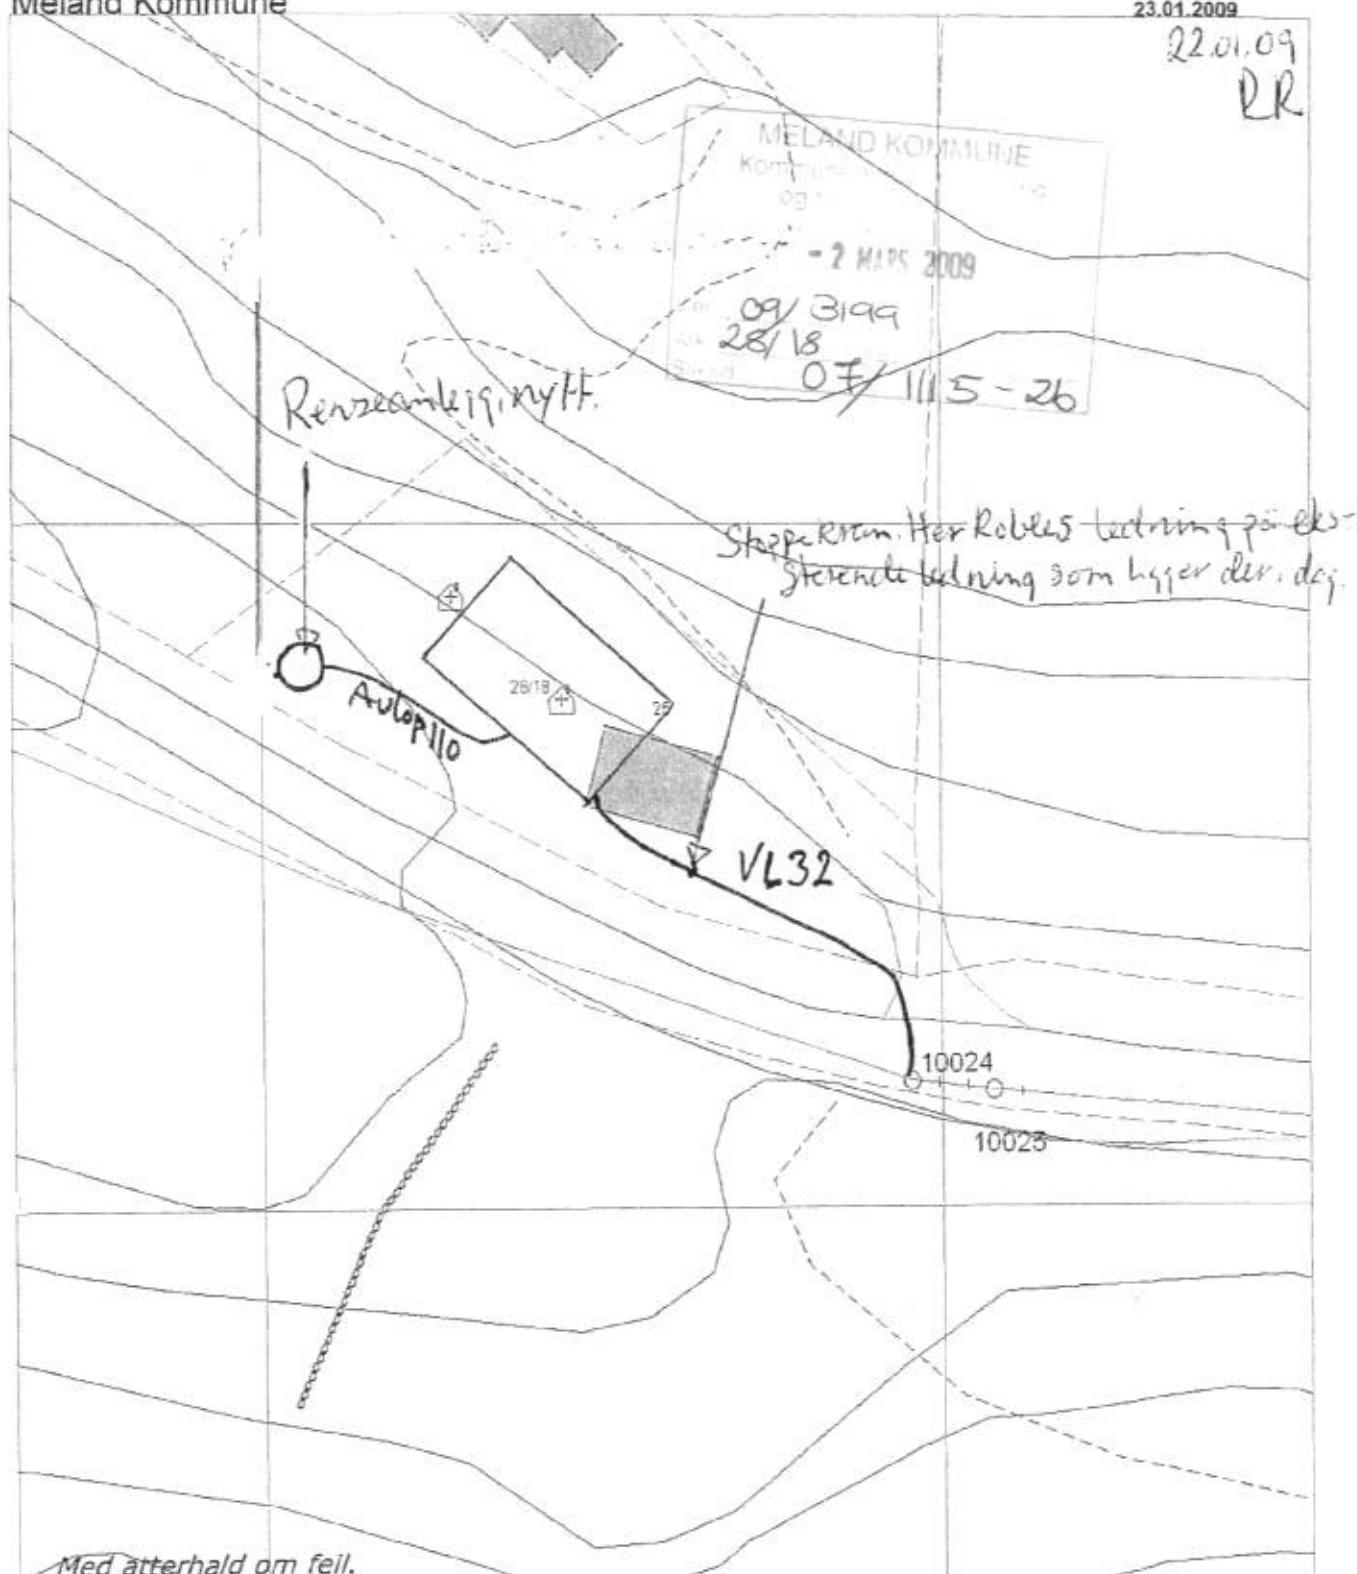

Usikker plassering

- Vassleidning**
- Overvatn**
- Spillvatn**

Sikker plassering

- Vassleidning**
- Overvatn**
- Spillvatn**

Kontrollerklæring

Det fylles ut en kontrollerklæring for hvert ansvarlig kontrollerende foretak.

Til kommune
Meland

MELAND KONTROLLE
KONTROLLERKLÆRING

Vedlegg nr

Kommunens saksnr

G-

- 2 MARS 2009

- Kontrollerklæring for **PROSJEKTERING** sendes inn som et vedlegg til søknad i ett trinn og ved søknad om igangsettingstillatelse

09/31/99
28/18
04/11/5-20

- Kontrollerklæring for **UTFØRELSE** sendes inn som et vedlegg anmodning om midlertidig brukstillatelse eller ferdigattest

Erklæringen gjelder						
Eiendom/ byggested	Gnr 28	Bnr 18	Festenr	Seksj.nr	Bygningsnr	Boignr
	Adresse Grasdal				Postnr. 5918	Poststed FREKHAUG

Foretak			
Foretak	Adresse	Postnr	Poststed
Stendal vvs AS	Blombakken 1	5911	Alversund
Adresse	Telefaks	Kontaktperson	Mobiltelefon
56354455	56354456	Thorleif Stendal	

Ansvarlig kontrollerendes ansvarsområder knyttet til tiltaket

Utv Stikkledning og sanitæranlegg i bolig

Bekreftelser	av dato	av dato
Det bekreftes at kontrollen er utført i henhold til søknad om ansvarsrett og kontrollplan		og kontrollplan for viktige og kritiske områder

Det bekreftes at det foreligger kontroldokumenter.

Angi hvilke kontroldokumenter som foreligger

Ansvarlig kontrollerende for prosjektering

- Fagområdet er ferdig prosjektert for igangsettingstillatelse (omfatter også ett-trinns søknadsbehandling)

Ansvarlig kontrollerende for utførelse

- Sluttkontrollen har ikke avdekket vesentlige feil og mangler som hindrer midlertidig brukstillatelse

Følgende mangler av mindre vesentlig betydning gjenstår

- Sluttkontrollen har ikke avdekket feil og mangler ved fagområder som hindrer ferdigattest

Erklæring og underskrift

Foretaket er kjent med reglene om straff og sanksjoner i plan- og bygningsloven kap XVIII og XIX, og at det kan medføre reaksjoner dersom vi har gitt uriktige opplysninger.

Dato
26 / 02 -2009

Foretakets underskrift

Gjentas med blokkbokstaver
THORLEIF STENDAL

Kontrollerklæring

Det fylles ut en kontrollerklæring for hvert ansvarlig kontrollerende foretak

Til kommune
Meland

15.01.2014
14/594
28/18

Vedlegg nr

G-

Kommunens saksnr

- Kontrollerklæring for **PROSJEKTERING** sendes inn som et vedlegg til søknad i ett trinn og ved søknad om igangsettingstillatelse

- Kontrollerklæring for **UTFØRELSE** sendes inn som et vedlegg anmodning om midlertidig brukstillatelse eller ferdigattest

Erklæringen gjelder

Eiendom/ byggested	Gnr	Bnr	Festepnr	Seksj.nr	Bygningsnr	Bolignr
	28	18		A		
Adresse					Postnr.	Poststed
Grasdal					5918	FREKHAUG

Foretak

Foretak Stendal vvs AS			Organisasjonsnr 980626180
Adresse Blombakken 1		Postnr 5911	Poststed Alversund
Telefon 56354455	Telefaks 56354456	Kontaktperson Thorleif Stendal	Mobiltelefon

Ansvarlig kontrollerendes ansvarsområder knyttet til tiltaket

Utv. Stikkledning og sanitæranlegg i bolig
Men IKKE renseanlegget.

Bekreftelser

Det bekreftes at kontrollen er utført i henhold til søknad om ansvarsrett og kontrollplan	av dato 26.02.2009	og kontrollplan for viktige og kritiske områder	av dato
--	-----------------------	---	---------

Det bekreftes at det foreligger kontrolldokumenter.

Angi hvilke kontrolldokumenter som foreligger

Ansvarlig kontrollerende for prosjektering

Fagområdet er ferdig prosjektert for igangsettingstillatelse (omfatter også ett-trinns søknadsbehandling)

Ansvarlig kontrollerende for utførelse

Sluttkontrollen har ikke avdekket vesentlige feil og mangler som hindrer midlertidig brukstillatelse

Følgende mangler av mindre vesentlig betydning gjenstår
Ikke monert skyllekar i leilighet A, ellers seksjon A: ferdig
I seksjon B gjennstår innvendig røropplegg og montering

Sluttkontrollen har ikke avdekket feil og mangler ved fagområder som hindrer ferdigattest *på A-b*

Erklæring og underskrift

Foretaket er kjent med reglene om straff og sanksjoner i plan- og bygningsloven kap XVIII og XIX, og at det kan medføre reaksjoner dersom vi har gitt uriktige opplysninger.

Dato
14.01.2014

Foretakets underskrift

Heidi Meland

Gjentas med blokkbokstaver
for THORLEIF STENDAL

JLM BYGG AS

Tilbud 17.06- 2021

Mellom:

Byggherre: Hans Erik Unneland

Håndverkerfirma: JLM BYGG AS,, 5943 Austrheim Øksnesvegen 88.

Gjeldande for:

Høstuftvegen 25A
5918 Frekhaugrehab av del 1 av tomannsbustad 1 og 2 etg & 1 etg gulv i del 2.

Leveranse omfattar kort:
sanering , riving og på nytt bygging av gulv og veggar, maling og sparkling, legge gulv

Tilbudssum totalt er:

NOK 1.500.000

Innkludert i leveranse er:

del 2 i 2 mannsbolig : isolere gulv , støpe , reparere baderom gulv og nye lister (event noen vegg må opnes og tørkes .

Del 1 i 2-mannsbolig:

- Alt innvendig tømrararbeid slik som: Isolering av tak og veggar, montere dampspærre, tape og gips på veggar og gulv.
- el arbeid er med til ein sum av 100 000 kr
- VVS arbeid er med til ein sum av 50 000 kr
- Sparkling, maling er med. listefritt på bad.
- Flislegging på bad, med flis til ca 200kr/m²

Byggekontroll:

1. Dokumentert arbeid våtrrom, vi er godkjent våtromsfirma.
2. Trykktest om nødvendig for inv dampspærre.
3. sjekkliste (bilder)

Tomt:

1. Byggestraum og hage-slange ute må vi ha tilgang på i byggetid. Vi må ha plass til spisebrakke med toalett(forbrenning).

Innvendig som er med :

1. Isolering av gulv med påstøp vi må bruka omgjen tørr isopor.
2. event radonsikring.(20 000kr)
3. Gipsplater til veggar og tak
4. Plast/dampspærre og teltp
5. Trapp i furu(imitert eik)
6. Glava utvendig veggar, tak utvendig og bjelkelag inv. vi brukar omgjen tørr glava.
7. Inv dører 3 speil formpress med karm.
8. Sparkelmasse og maling 1 farge.
9. Vi har med lyst laminatgulv.
10. Lister 10x58 rund kvit og foringer, golvlister og karmlister. Taklist hulki.

JLM BYGG AS

11. Festematriell, dvs skruar og spikar
12. eventuelt balansert ventilasjon med varmegjenvinning (100 000kr)

KJØKKEN

1. Kjøper sin eigeninnsats gjeldt kun innkjøp og montering av kjøkken.

BAD

1. Heilfisa bad,- dvs veggar og golv.
2. Kunde velgjer fliser til pris 200kr/m².

VASKEROM

1. Vaskeroms-gulv blir levert betong klar for membran.

RØRLEGGAR: Vi baserer på å bruke det som er montert.

1. vi har med rørleggerarbeid og materiell til verdi av 80 000.

ELEKTRIKAR: Vi baserer på å bruke det som er montert.

1. Standard i følge NEK 400, varmekabler bad og inngang nede .

ENDRINGER

Tilleggsarbeid, dvs materiell/utstyr ut over det som er spesifisert kan avtalast. Som tileggsarb.

Det kan og trekka ut men det må gjeraast før bygge kontrakt. tilbud varer i 2 uker. og følger indeksregulering fra tilbudsdato.

Øksnes 17.06-21

John Luis Mjøs
Dagleg leiar JLM BYGG AS

