

Prosjektnr. <b>2021150</b>	Dato opprettet 02.08.2021
Type tegning <b>Situasjonsplan</b>	Revisjon nr. D

### D-A10-1

-  Uteoppholdsareal
-  Nytt tiltak
-  Veil/ parkering
-  Eksisterende bygg
-  Grøntareal

#### Koordinater Hushjørner

- ① X: 290434.6  
Y: 6740074.1
- ② X: 290442.6  
Y: 6740073.8
- ③ X: 290435.1  
Y: 6740088.8
- ④ X: 290443.1  
Y: 6740088.6

Nb; koordinater oppgitt er veiledende, til videreprosjektering.

#### Revisjoner

Rev	Beskrivelse	Dato	Sign
D	Justert målsetting, oppgitt kotehøyder	20.01.22	LAH
C	Areal utomhus. Frisikt. Målsetting. Markering mur.	18.01.22	KN
B	Endret murer utomhus	25.11.21	ØBK

#### Fase Søknadstegninger



Tiltakshaver  
**Bolig og Eiendom AS**

Sign.  
ØBK  
Dato  
24.01.2022

Prosjekt  
**Ny Tomannsbolig**  
**108/138**  
**Alver Kommune**

Kontroll  
PKT  
Dato  
16.12.2021

Tegningsnr.:  
**2021150A10-1**


Målestokk  
**1:500**

Kundenr.:  
**100207**

Format  
**A3**

Type tegning:  
**Situasjonsplan**

I HENHOLD TIL LOVVERK ER DENNE TEGNINGEN ARKOCONSULT AS SIN EIENDOM. DENNE TEGNINGEN KAN IKKE BLI BRUKT, OFFENTLIGGJORT ELLER GIS VIDERE TIL TREDJEPART UTEN VÅRT SKRIFTLIGE SAMTYKKE. OVERTREDELSE AV DETTE KAN FØRE TIL SØKSMÅL. OBS! TEGNINGEN KAN PRINTES I FEIL SKALA. IKKE TA MÅL DIREKTE PÅ TEGNING. BRUK KUN OPPGITTE MÅL.

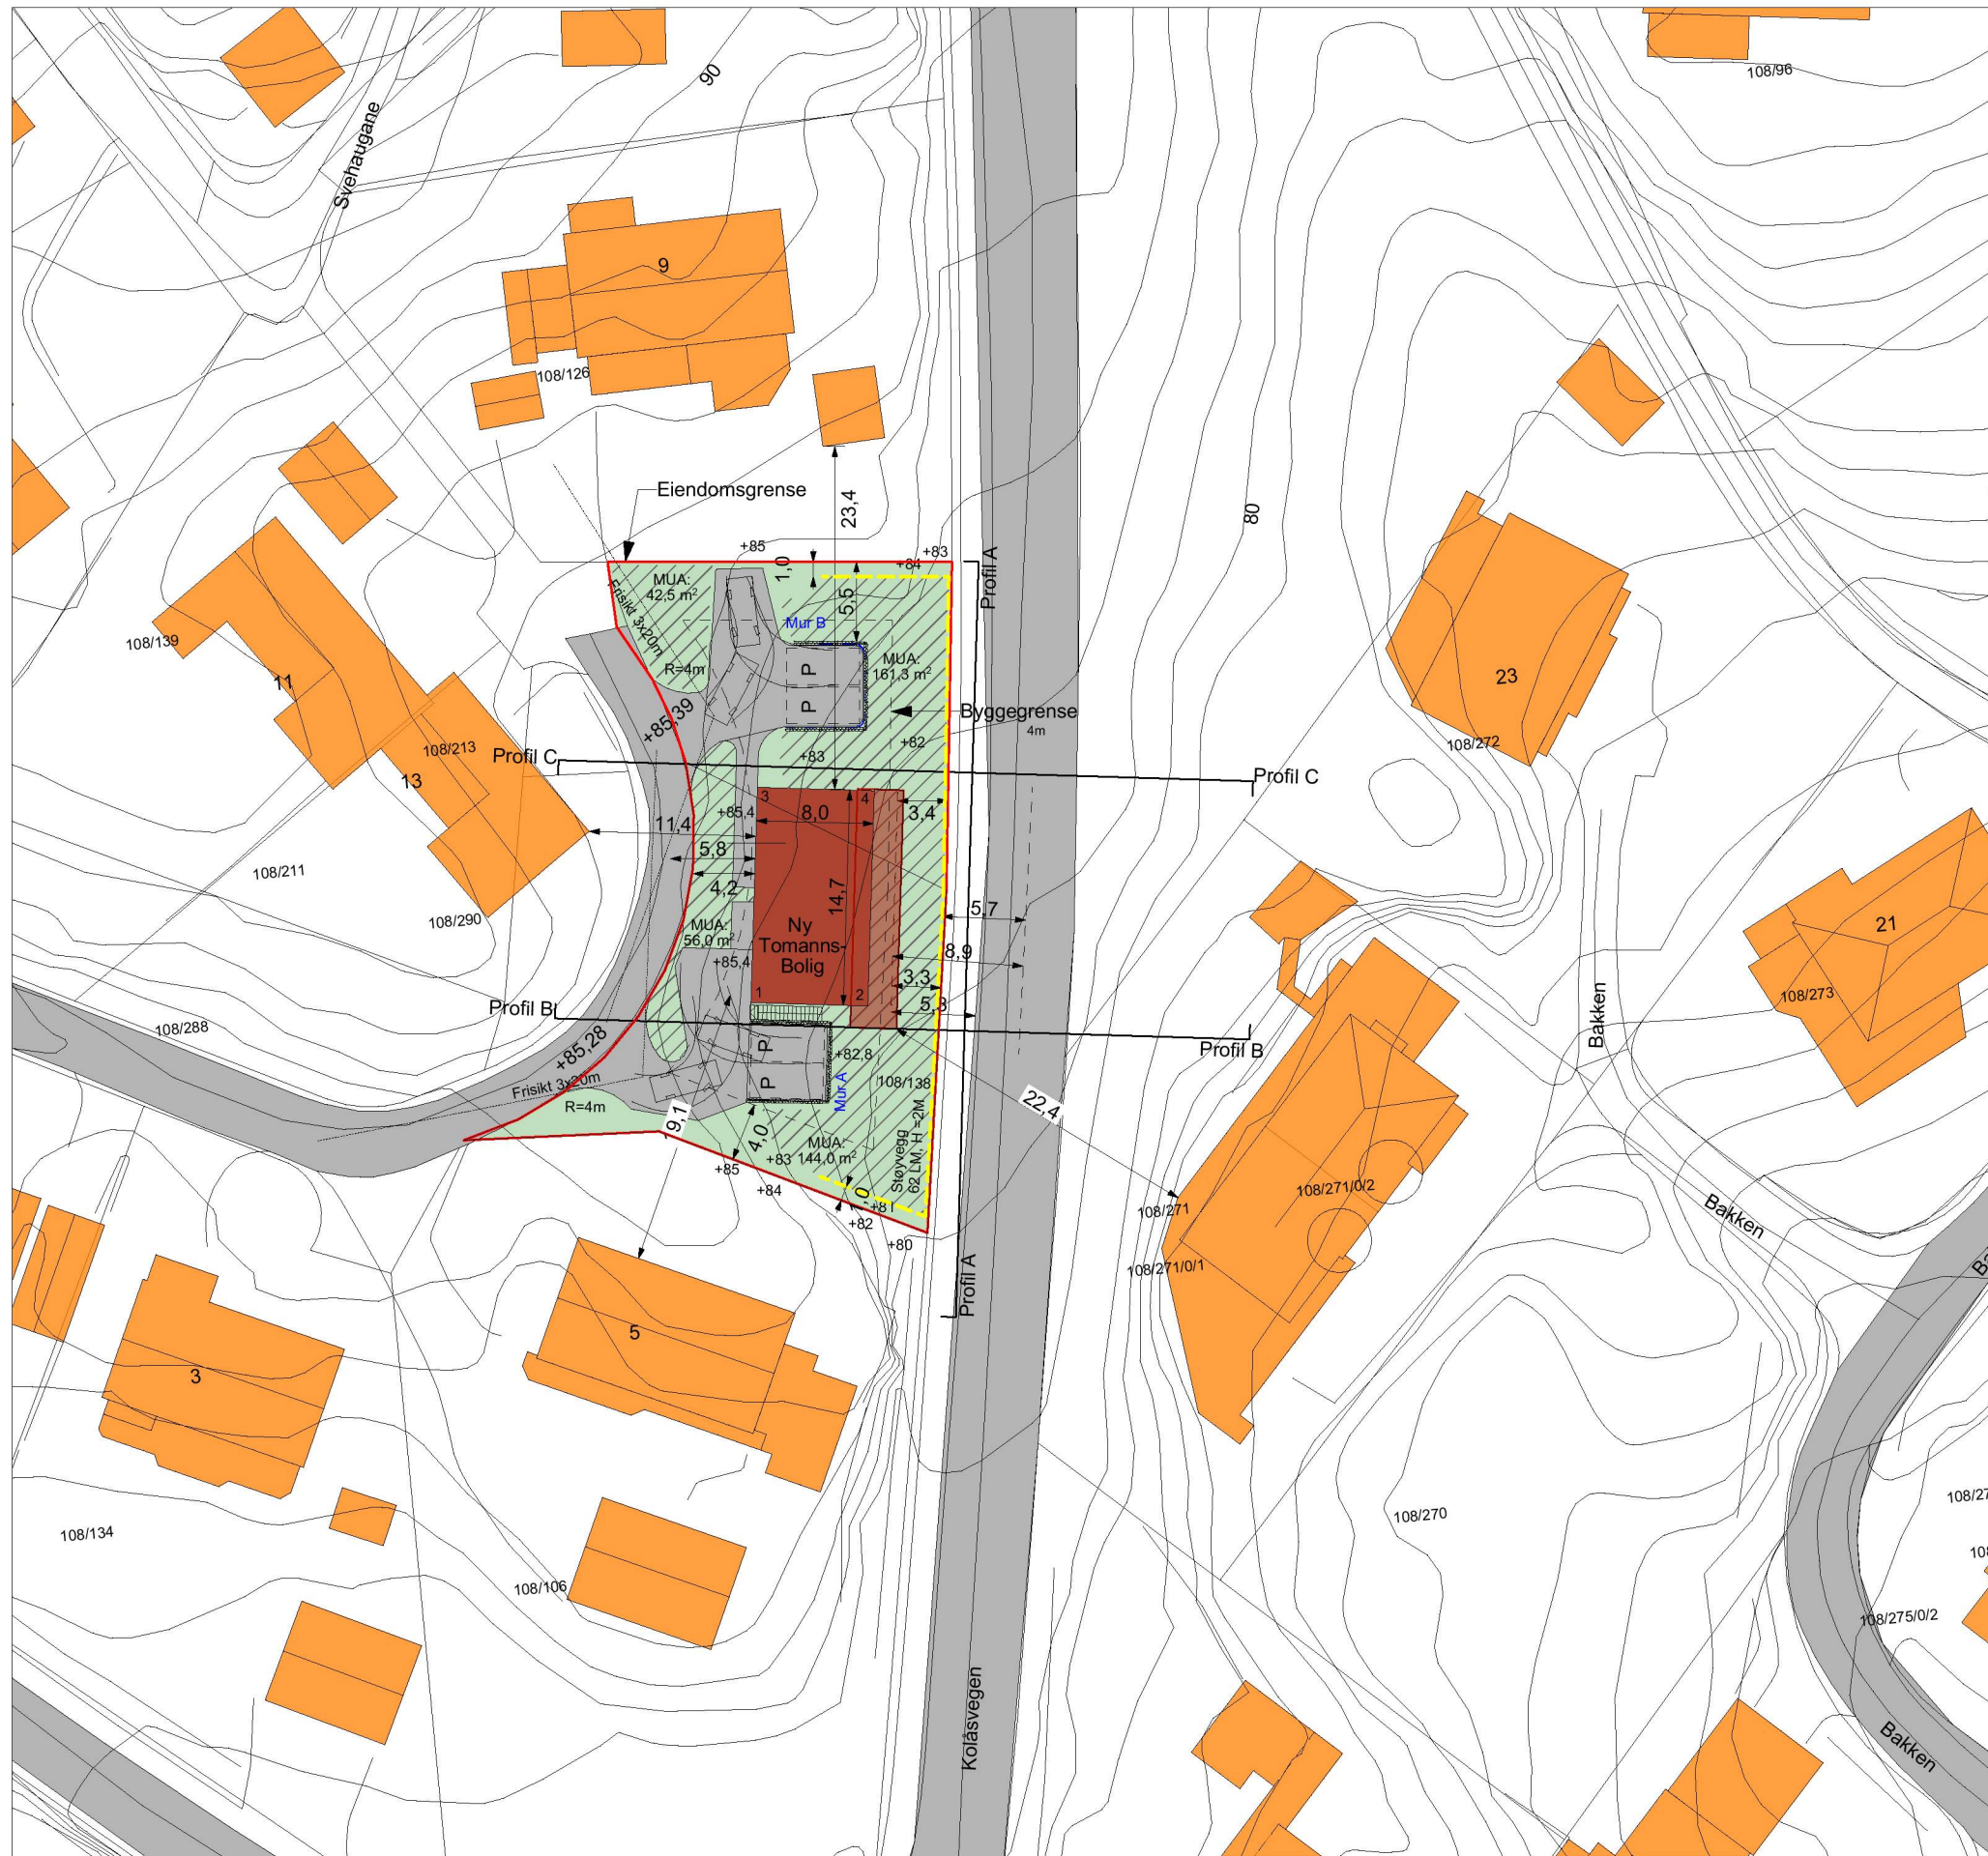

Situasjonsplan

1:500