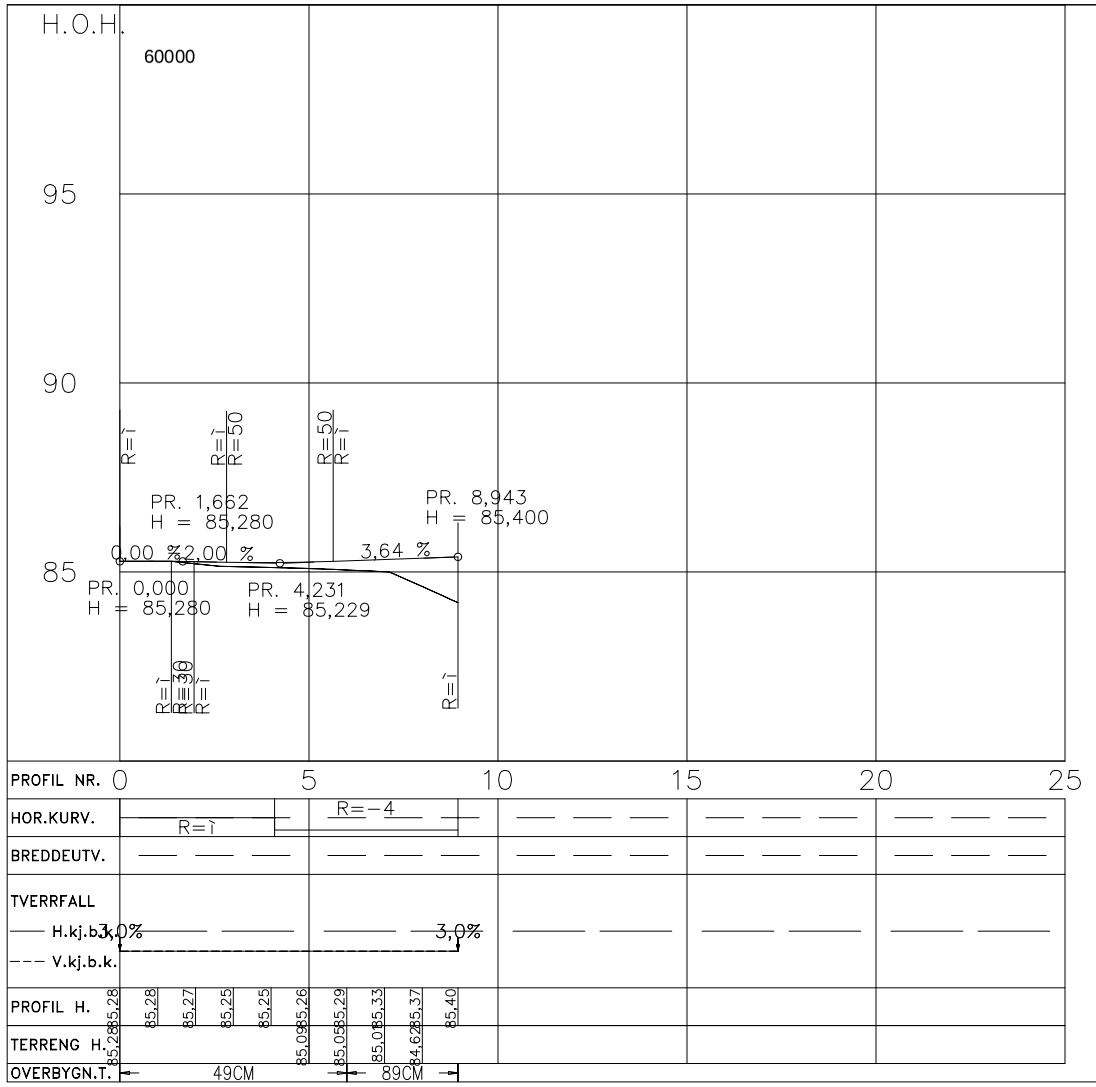

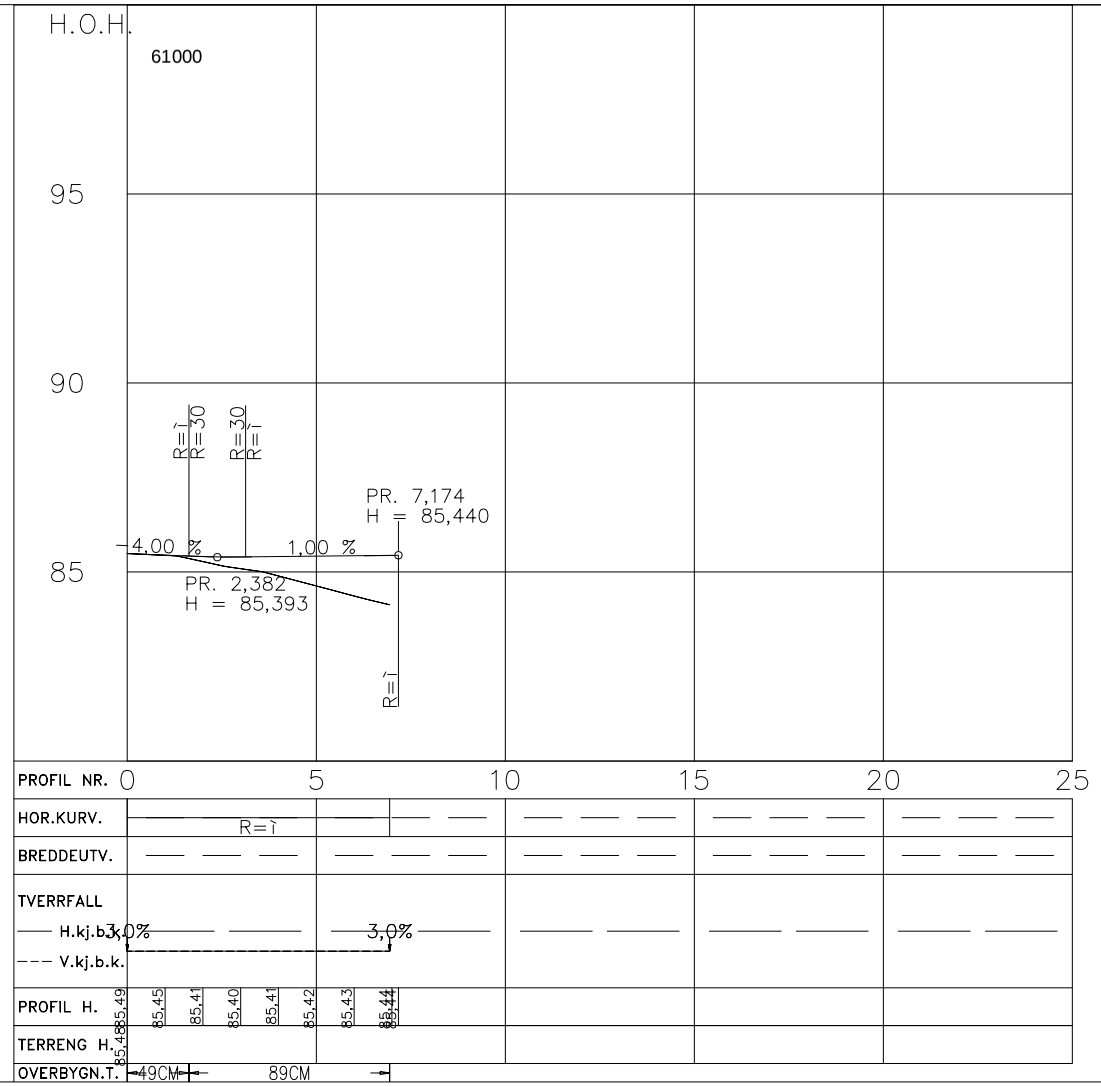

DATE/SIGN

OBS!
* TEGNINGEN KAN PRINTES I FEIL SKALA
* IKKE TA MÅL DIREKTE PÅ TEGNING
* BRUK BARE OPPGITTE MÅL

I HENHOLD TIL LOVVERK ER DENNE TEGNINGEN ARKOCONSULT AS SIN EIENDOM. DENNE TEGNINGEN KAN IKKE BLI BRUKT, OFFENTLIGGJORT ELLER OS VIDERE TIL TREDJEPART UTEN VÅRT SKRITTLIGE SAMTYKKE. OVERTREDELSE AV DETTE KAN MEDFØRE SØKSMÅL.

REVISION/DATE:

Ny tomannsbolig
Gnr/bnr 108/138, Alver kommune

PROJECT NO.: 2021150

Illustrasjonsplan

DRAWING NO.: 020721150C10

REV. DESCRIPTION

arkoconsult
ARKOCONSULT AS, Postboks 103, 5291 Valestr.f.
Tel.: 56390003 – Fax.: 56191130 – Mob.: 93241511
Mail: post@arkoconsult.no – Org.nr.: 918269665 MVA

SCALE: 1:200/1:500
FORMAT: A3
DRAWN: MWS
DATE: 22.12.2021
CHECKED: PKT
DATE: 22.12.2021