


1:150 Snitt B

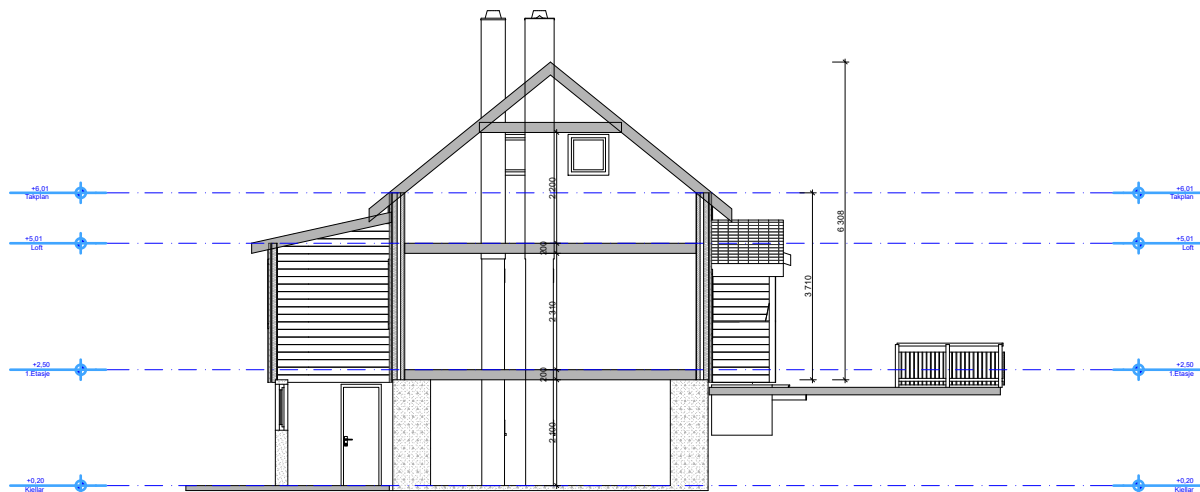

1:150 Snitt A

ETTER TILBYGG

BIM modell ArchiCAD 14 NOR Filplassering: D:\BRKvingeData\Mine dokumenter\PROSJEKT\Tegninger\2021\21370_Langesæter Bygg - Tilbygg Kjenes\Teikningar\21370_Tilbygg Kjenes.pln

Mathilde Birgitte Kjenes
21370 Våningshus 178_3

Snitt A og B

BYGG. JØRN K. VINGE AS Mob. 456 03 190
Kvingebakkevegen 97 Tlf. 56 36 56 20
5981 MASFJORDNES e-post post@brkvinge.no

Dato 20.10.2021 Målestokk 1:150 Tegnr. A30-101 Utskrift dato 09.12.2021