



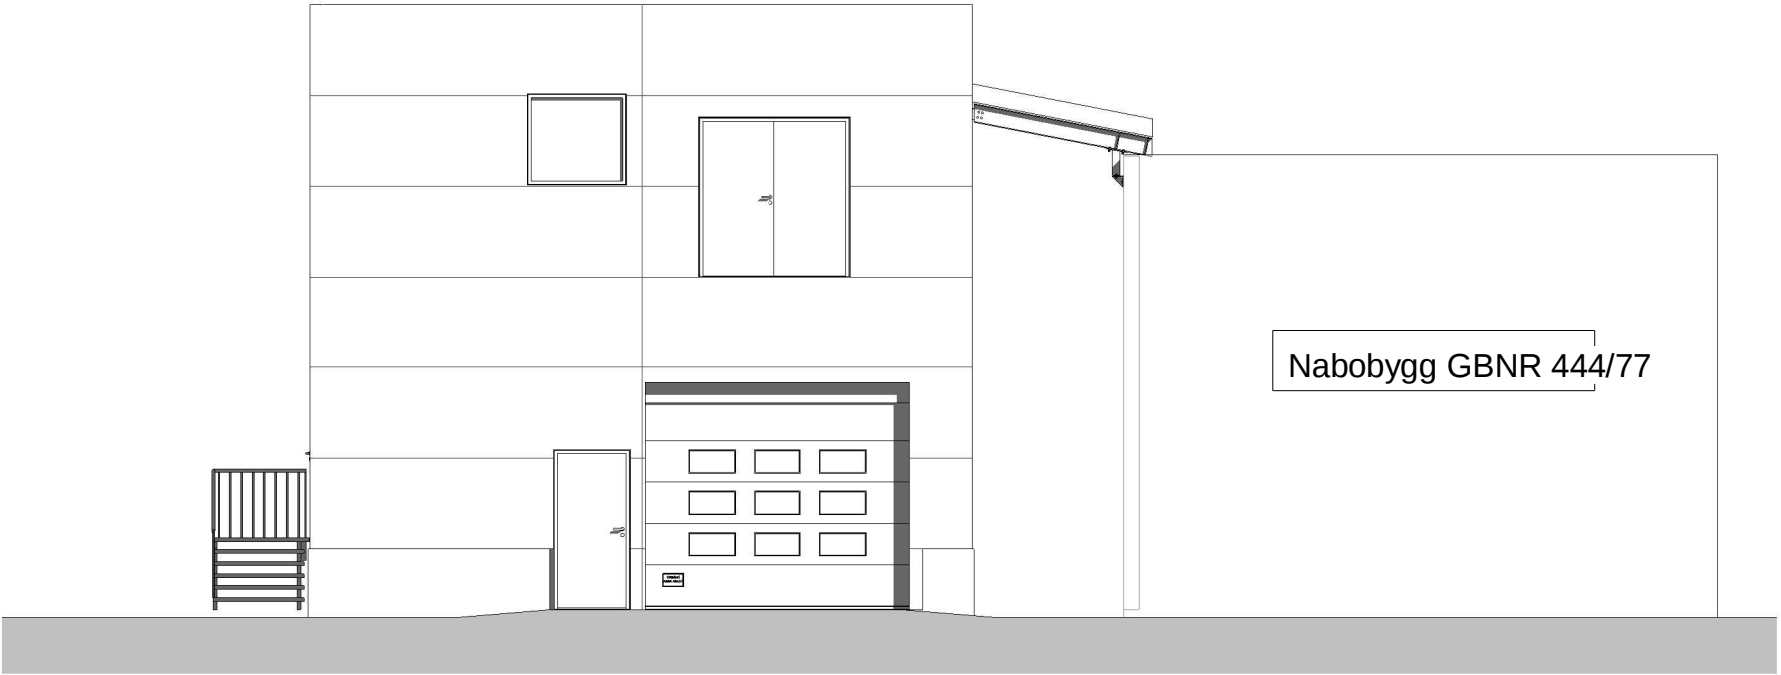

2 Vest
1 : 100

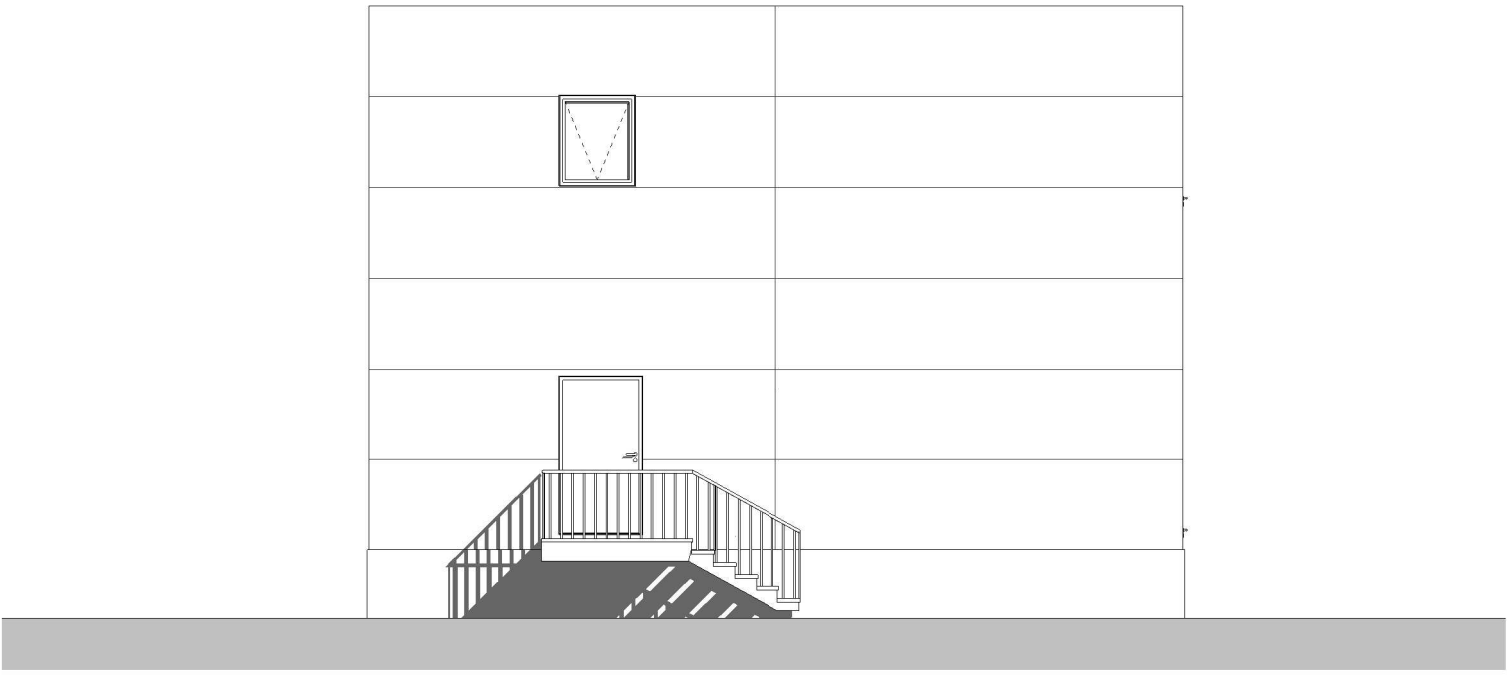

1 Nord
1 : 100

Tegningsnr.:
A-30 50 01

Revisjon nr. **5**

Type tegning:
Fasade Nord og Vest

Prosjekteringsgruppe:
ARK :

RIB :

RIV :

RIE :

RIBr :

RIAku :

5	08.02.22	Lagt inn nabobygg som box	sm	
4	03.01.21	Himmelretrninger alle fasader	sm	
3	21.12.21	Revideringer iht ny stålmodell.	sm	
2	30.11.21	Diverse endringer	sm	
1	12.11.21	Diverse endringer	sm	

Rev.	Dato	Beskrivelse	Sign	Kontr
------	------	-------------	------	-------

Fase:
FORPROSJEKT

Lokalisering:

Tittel:
Radøy kommune

Tean.:
SM

Dato:
05.11.21

Format:
A3

Målestokk:
00

5

Renseanlegg Manger

Sign.:
SM

Kontroll:
re

Prosjektnr.:
1158

Tegningsnr.:
A-30 50 01

Type tegning:
Fasade Nord og Vest

ARKITEKT
ROLV EIDE AS

Tel: 56332380
Postboks 325 5343 Straume
E-post: post@arkrolveide.no
www.arkrolveide.no