


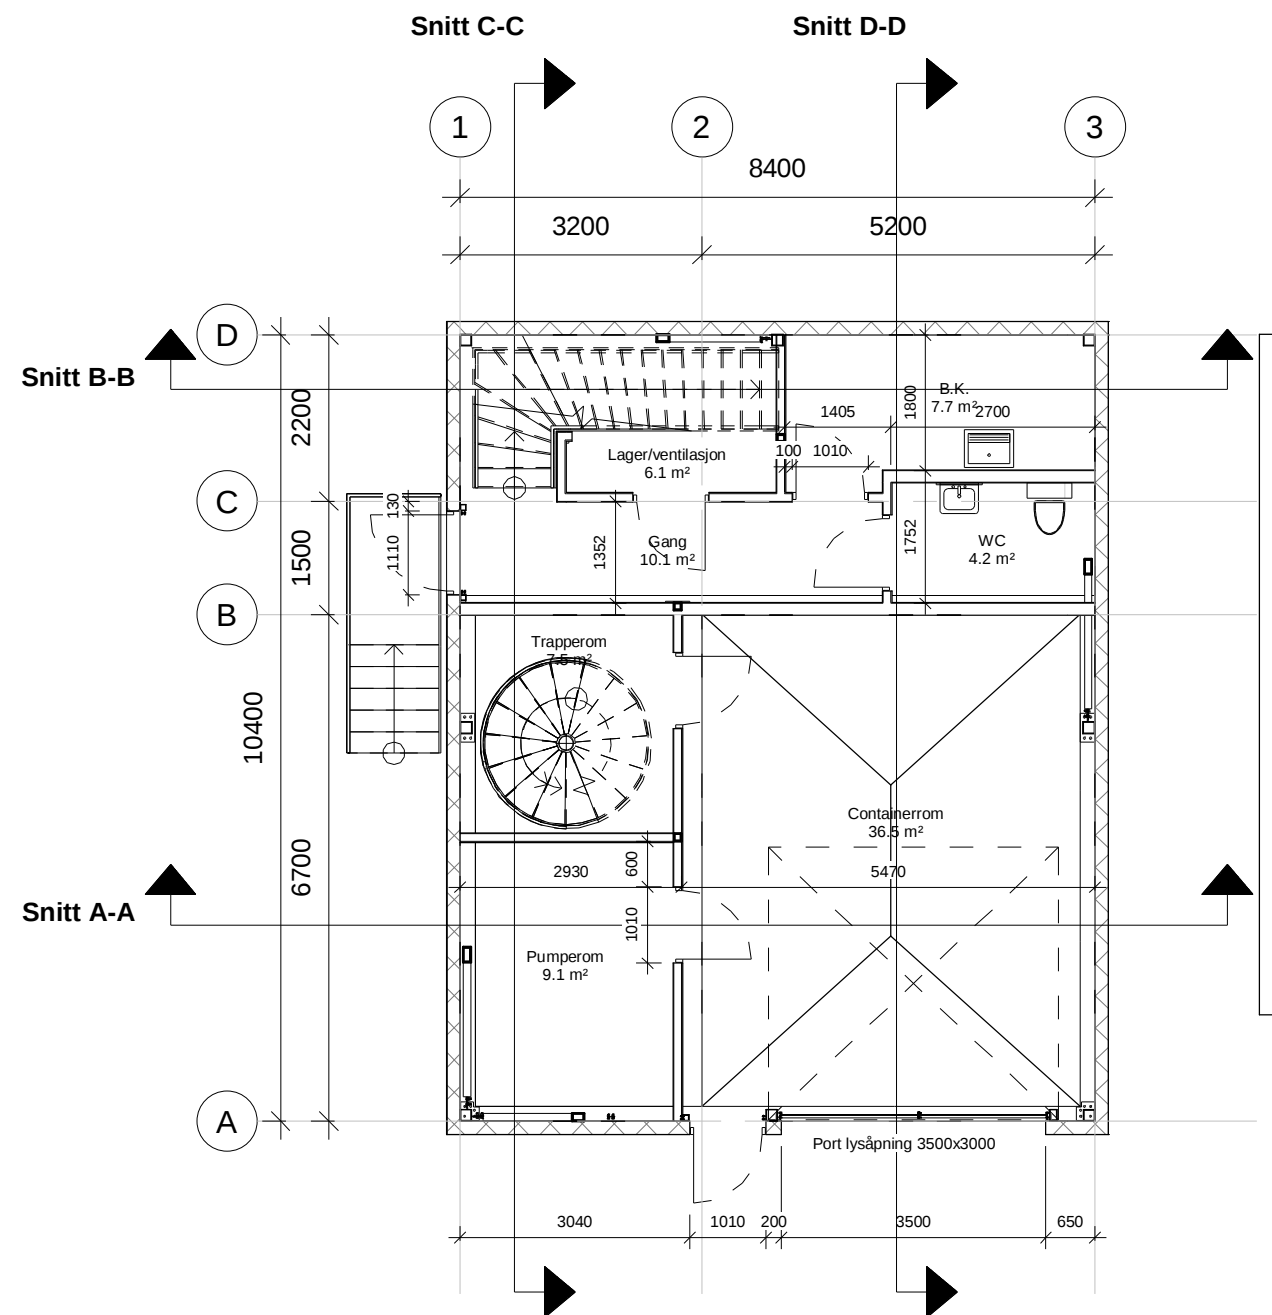

1 Plan 01
1 : 100

Tegningsnr.:
A-30 30 01

Revisjon nr.:
4

Type tegning:
Plan 01

Prosjekteringsgruppe:

ARK :

RIB :

RIV :

RIE :

RIBr :

RIAku :

4	21.12.21	Revideringer iht ny stålmodell.	sm	
3	02.12.21	Div. justeringer	sm	
2	30.11.21	Diverse endringer	sm	
1	12.11.21	Diverse endringer	sm	

Rev.	Dato	Beskrivelse	Sign	Kontr
------	------	-------------	------	-------

Fase:
FORPROSJEKT

Lokalisering:

Tittel:
Radøy kommune

Tegn.:
sm

Dato:
05.11.21

Format:
A3

Målestokk:
1 : 100

Kontroll prosjekt

Sign.:
sm

Kontroll:
re

4

**ARKITEKT
ROLV EIDE AS**

Tel: 56332380
Postboks 325 5343 Straume
E-post: post@arkrolveide.no
www.arkrolveide.no

Prosjektnr.:
1158

Tegningsnr.:
A-30 30 01

Type tegning:
Plan 01

Utskriftsdato: 21.12.2021 11:42:02