




PLAN, VANNKUM V5
1:25

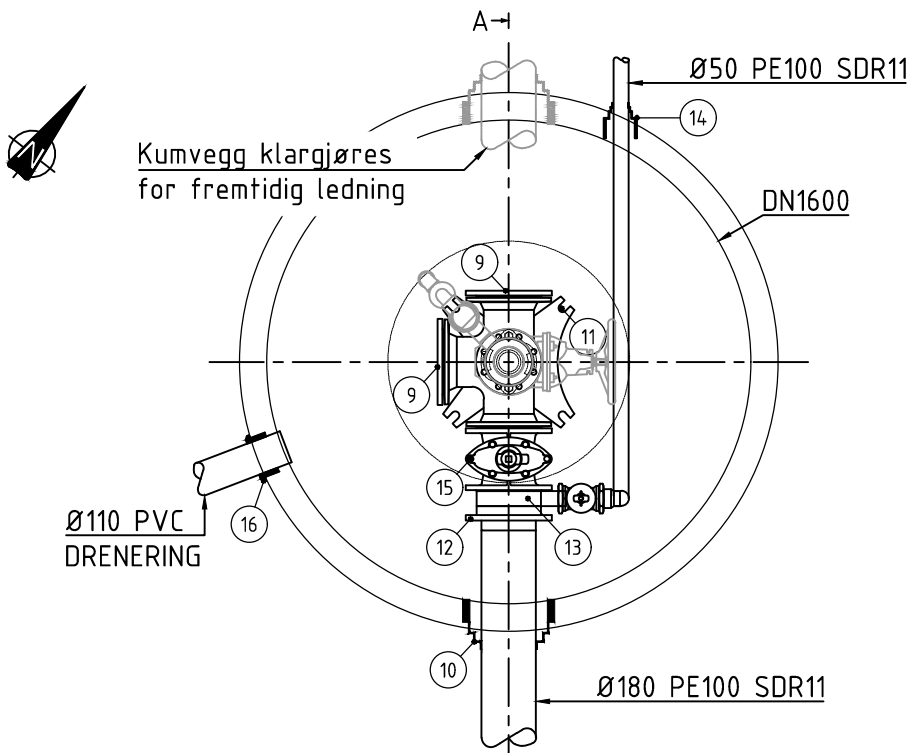


SNITT A-A
1:25

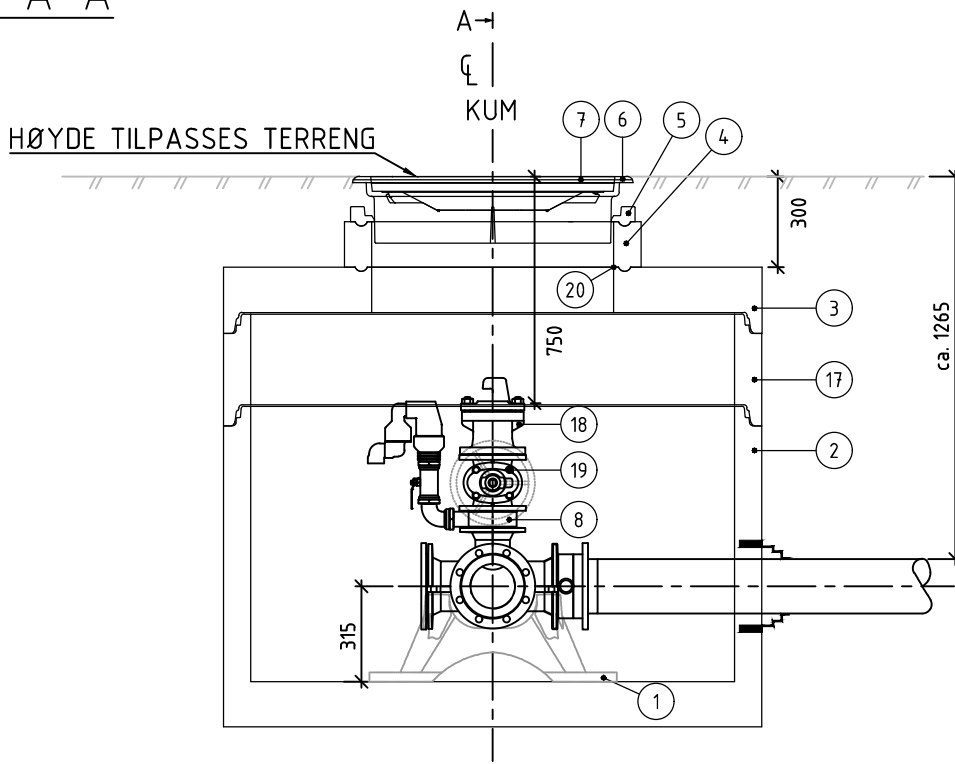

PLAN TOPP
1:50

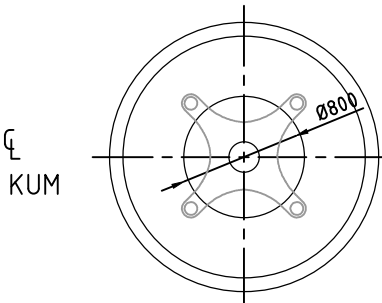

DETALJ FOR TILKNYTNING
AV STIKKLEDNINGER
NTS

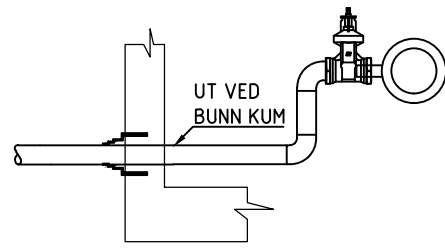

Pos	Beskrivelse	Dim.	Ant	Anmerkning	stk	pris	Sum
1	Godkjent konsoll iht. VA-miljøblad 112	DN150	1	PN10			
2	Kumring med bunn	DN1600	1	H=1060			
3	Topplate m/sentrisk mannhull Ø800	DN1600	1	H=150			
4	Justeringsring	DN800	1	H=150			
5	Avslutningsring	DN800	1	H=50			
6	Flytende ramme, belastningsklasse D400	DN800	1				
7	Stj. lokk, belastningsklasse D400	DN800	1				
8	Mellomring m/kuleventil og lufteventil	DN100	1	PN10			
9	Blindflens	DN150	2	PN10			
10	COMBI-pakning for PE-rør	Ø180	1				
11	Flense T-rør med forankringsrør	DN150	1	PN10			
12	Sveisekrage med løseflens	Ø180	1				
13	Mellomring med bakkekran	DN150	1	PN10			
14	COMBI-pakning for PE-rør	Ø50	1				
15	Sluseventil med nøkkeltopper	DN150	1	PN10			
16	Pakning for PVC-rør	Ø110	1				
17	Kumring	DN1600	1	H=300			
18	Brannventil m/brannventilsikring og beskyttelsehette	DN100	1				
19	Sluseventil m/ratt, Byggelengde = 190 mm	DN100	1				
20	Støttering i aluminium	Ø800	1				

MERKNAD: KUM SKAL VÆRE IHT. VA-MILJØBLAD 112.

A		Arbeidstegning	15.12.2021	TerL	AHI	ID
Rev.	Beskrivelse		Dato	Tegn.	Kontr.	Godkj.
Alver Kommune Reinseanlegg Manger				Fag RIVA	Format A3	
Detaljtegning Vannkum V5				Dato 02.12.2021		
				Målestokk 1:25		
				Koordinatsystem UTM 32		
				Høydesystem NN2000		
Multiconsult		Status Arbeidstegning	Konstr./Tegnet TerL	Kontrollert AHI	Godkjent ID	
www.multiconsult.no		Oppdragsnr. 10205949-01	Tegningsnr. H015		Rev. A	