


PLAN, KUM S24 - HULDREDALEN

1:20

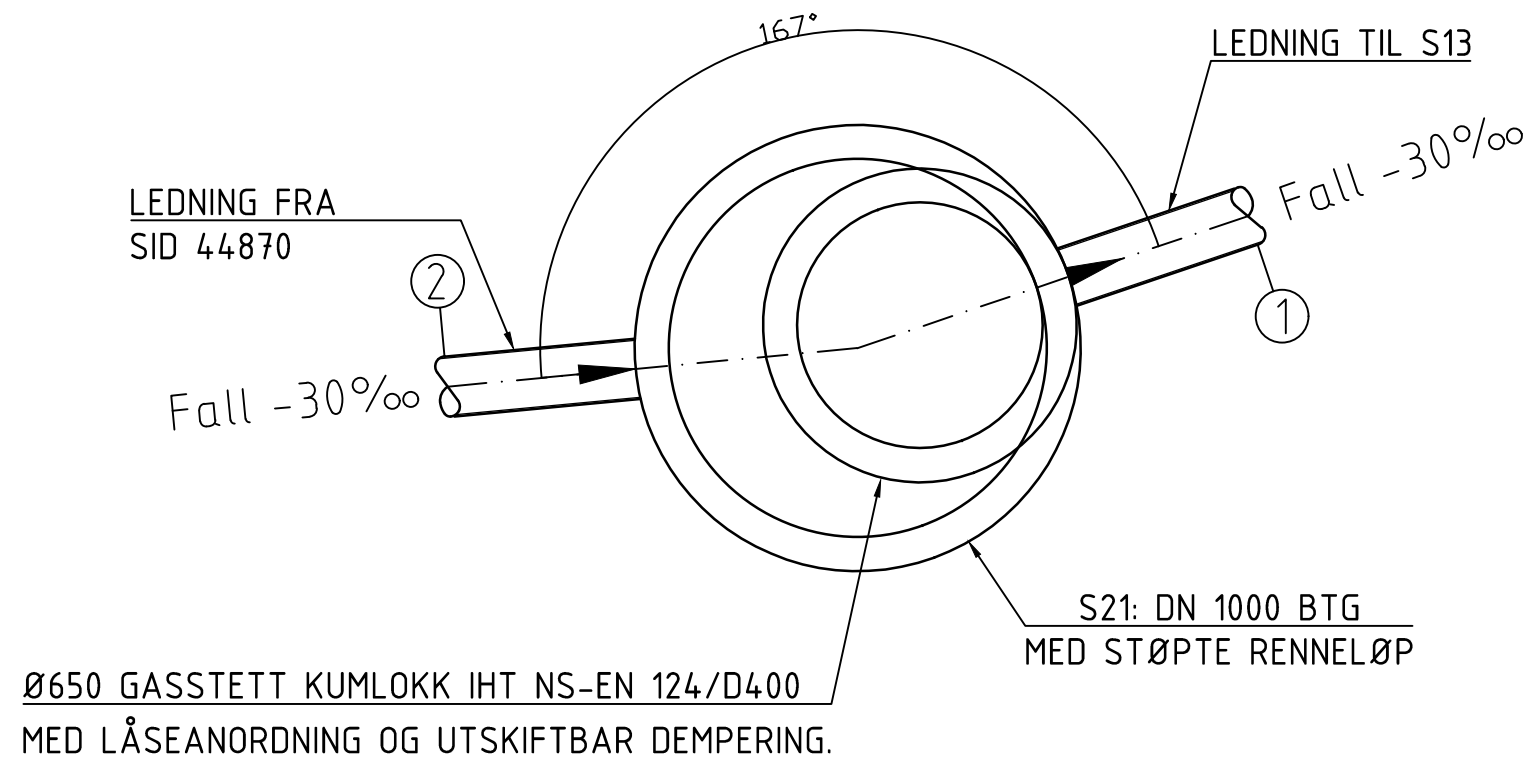

Kum nr.	Dim:	Mat:	Høyde bunn innv.:	Høyde topp lokk:
S24	1000	Betong	9,14	10,62
Ledn. nr.	Type:	Dim:	Matr:	Z (Inn/Ut):
1	SP	160	PVC	9,14
2	SP	160	PVC	9,14

A	Arbeidstegning	02.02.2022	TerL	ID	ID
Rev.	Beskrivelse	Dato	Tegn.	Kontr.	Godkj.
Alver Kommune Reinseanlegg Manger			Fag RIVA		Format A3
			Dato 20.10.2021		
Kumskjema Spillvannskum S24			Målestokk 1:20		
			Koordinatsystem UTM 32		
			Høydesystem NN2000		
Multiconsult www.multiconsult.no	Status Arbeidstegning	Konstr./Tegnet TL	Kontrollert FHE	Godkjent ID	
	Oppdragsnr. 10205949-01		Tegningsnr. H013		Rev. A