


O:\10205\10205949-01\10205949-01-03_ARBEIDSSOMRAADE\31_tegninger_dak\lay_GH_kumdetaljer.dwg, - Layout: (H009-A1); - Plottet av: terL, Dato: 2022.01.26 kl 10:47


PLAN, KLESVIKA

1:25

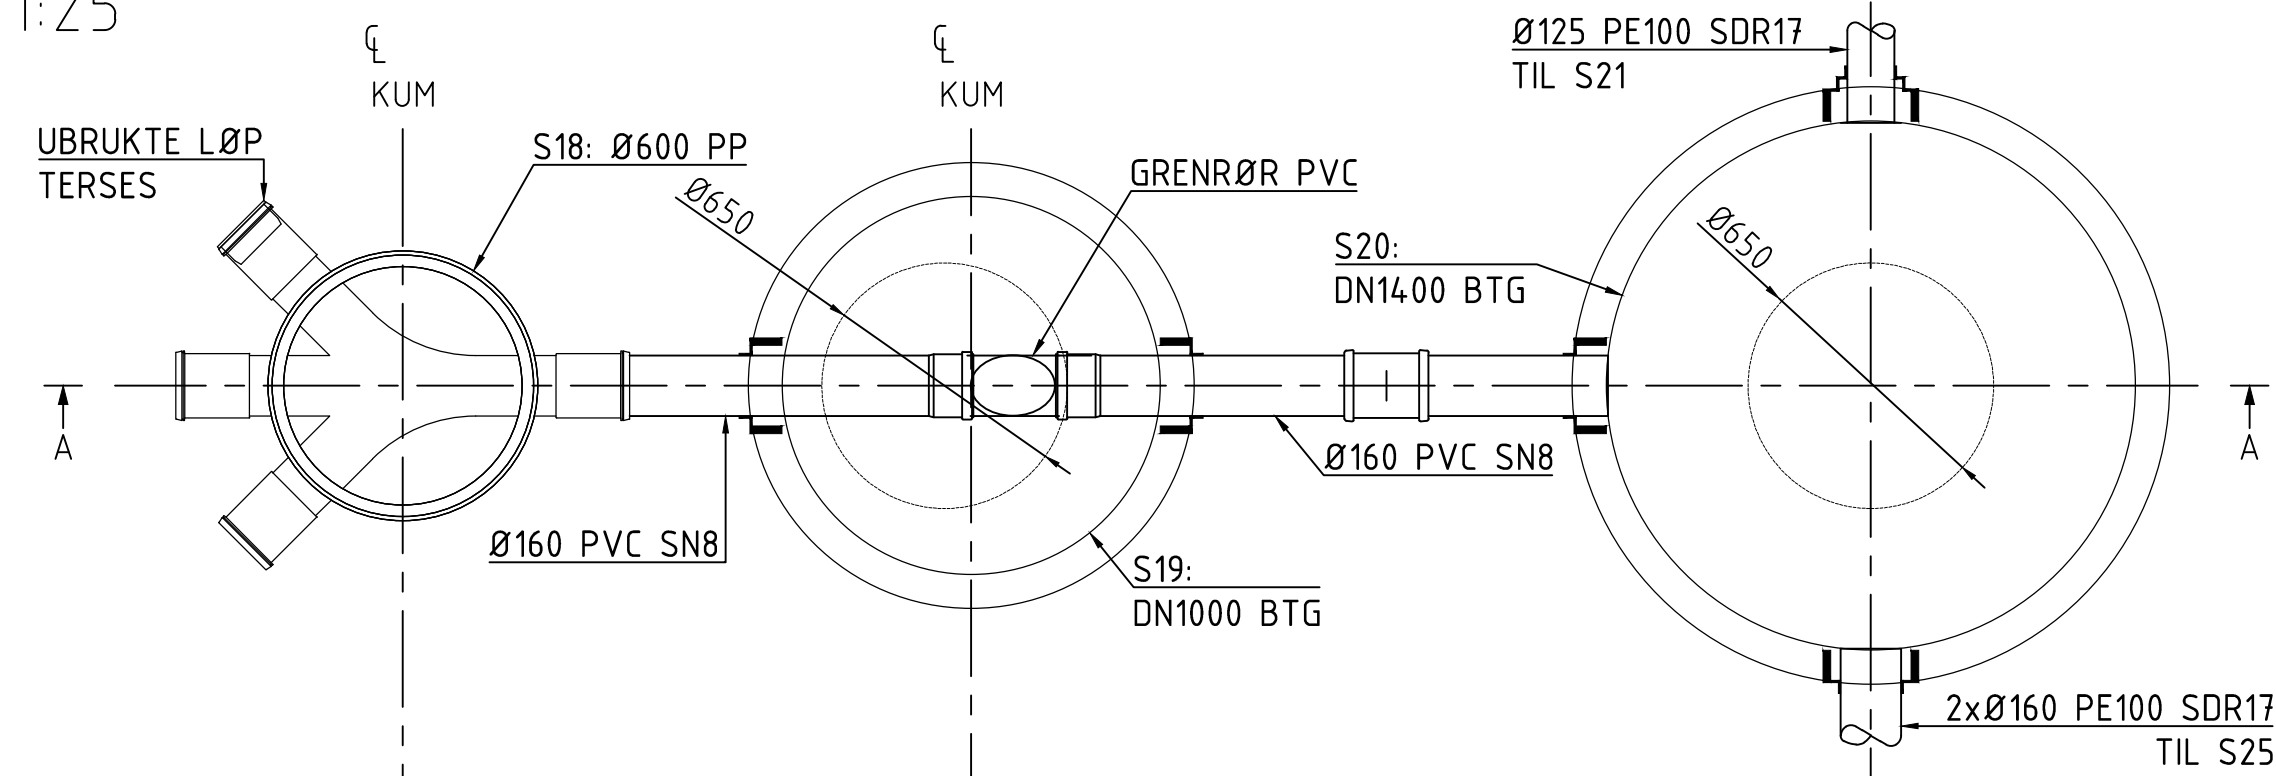


SNITT A-A

1:25

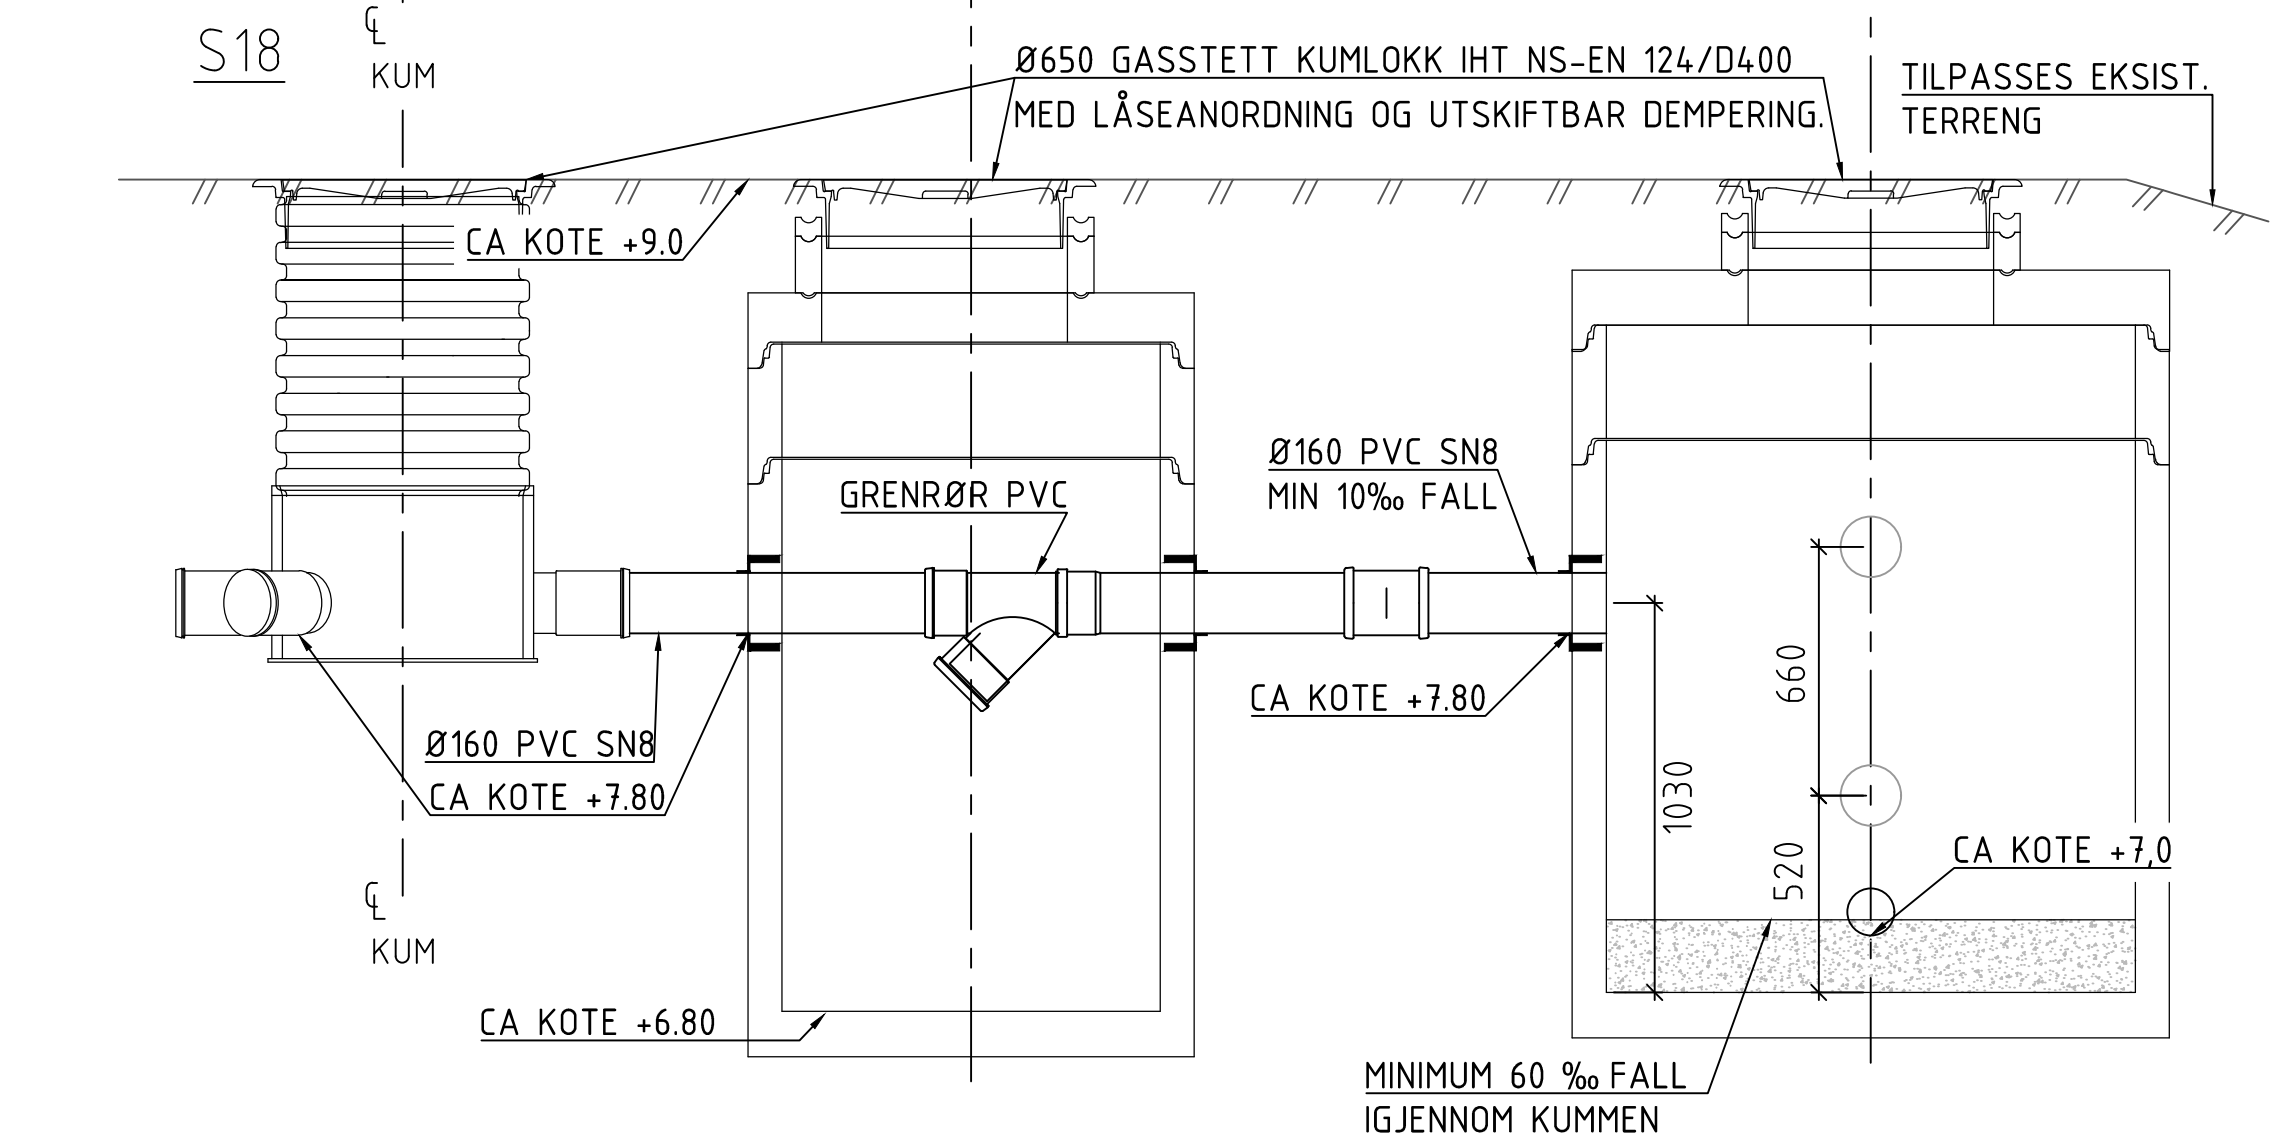


LOKASJONSFIGUR FRA TEG, GH006. NTS

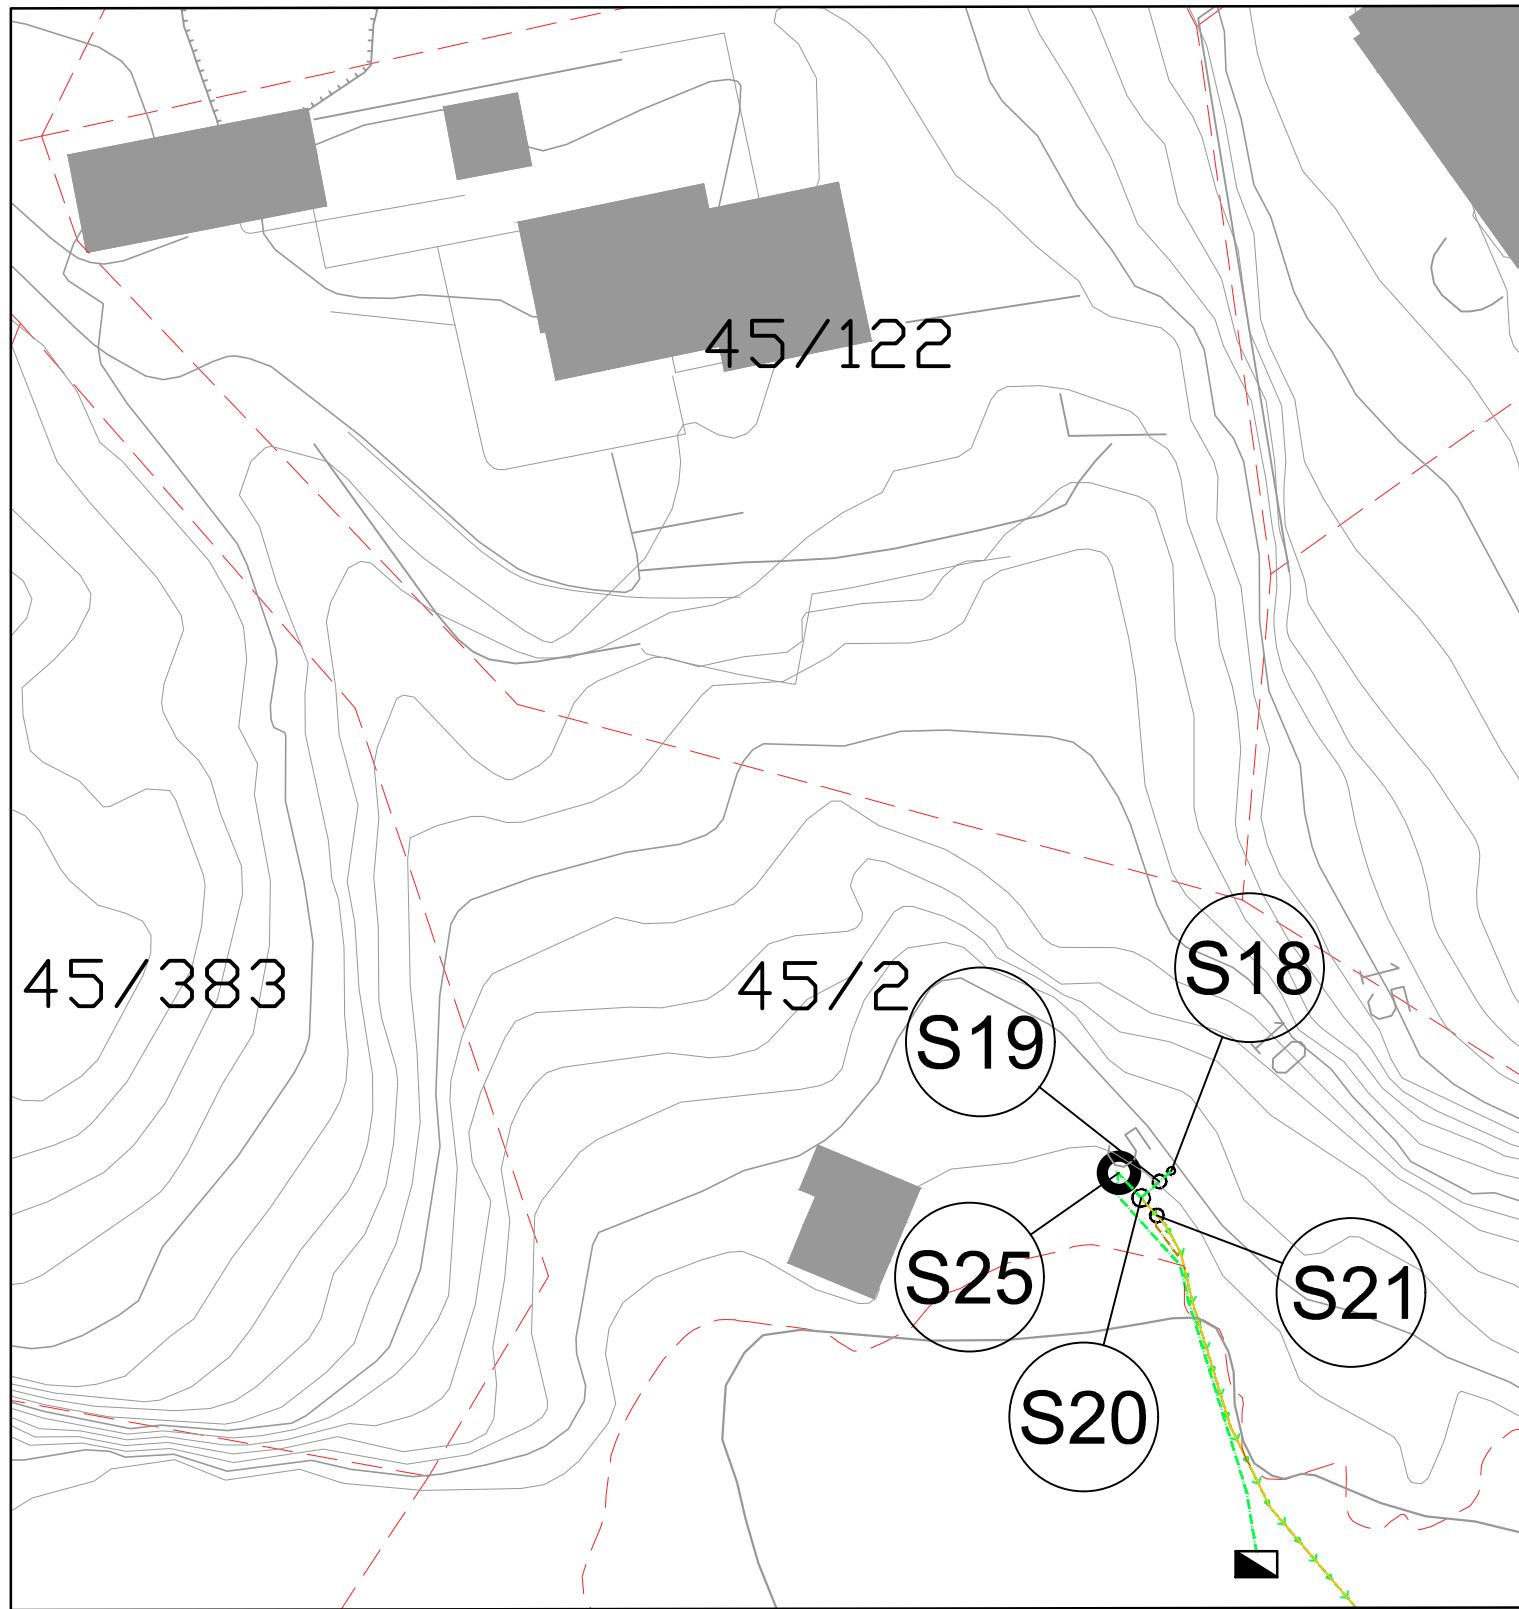


PLAN, KLESVIKA

1:25

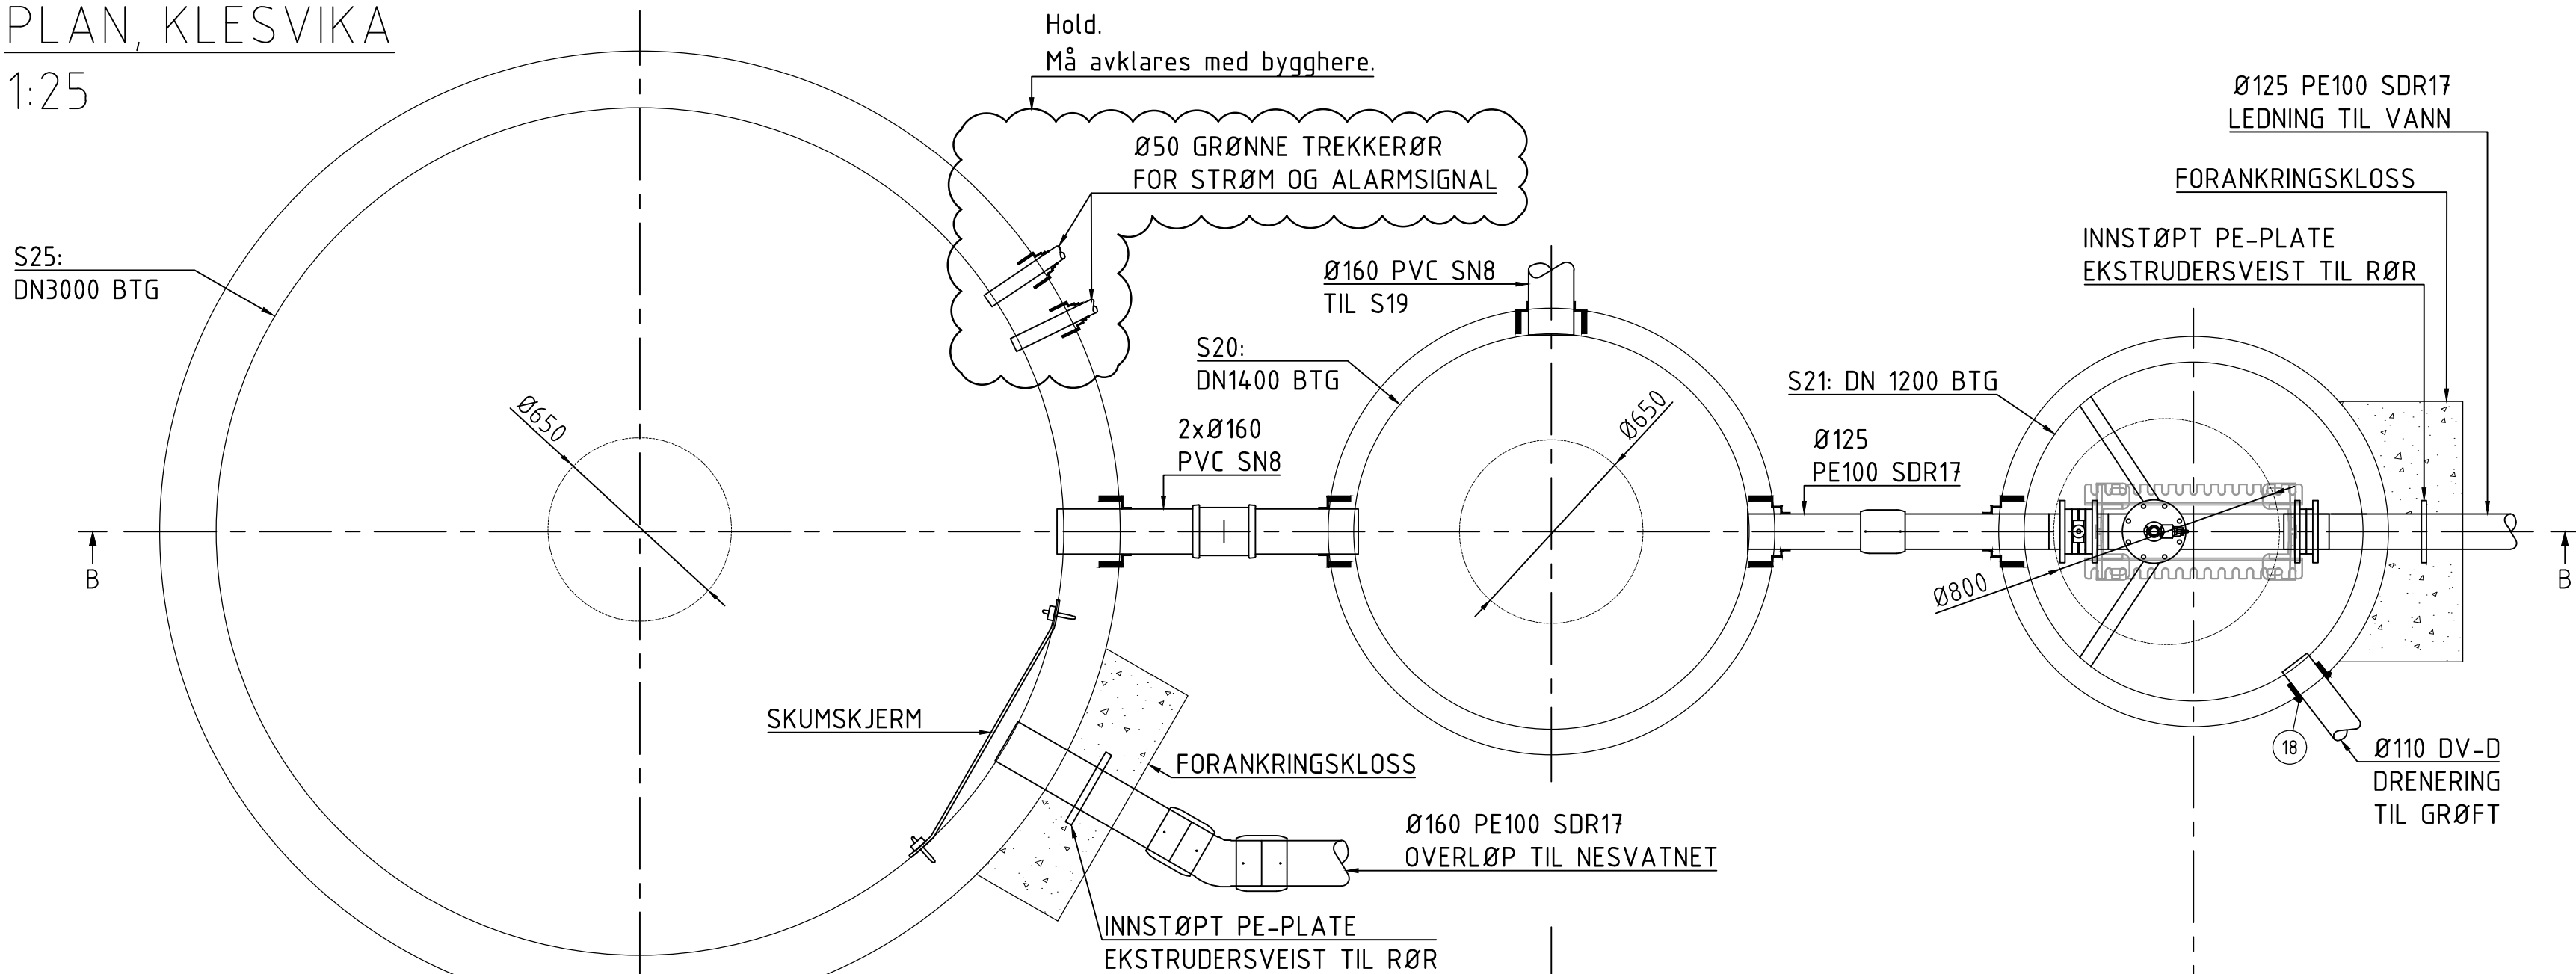

SNITT B-B

1:25

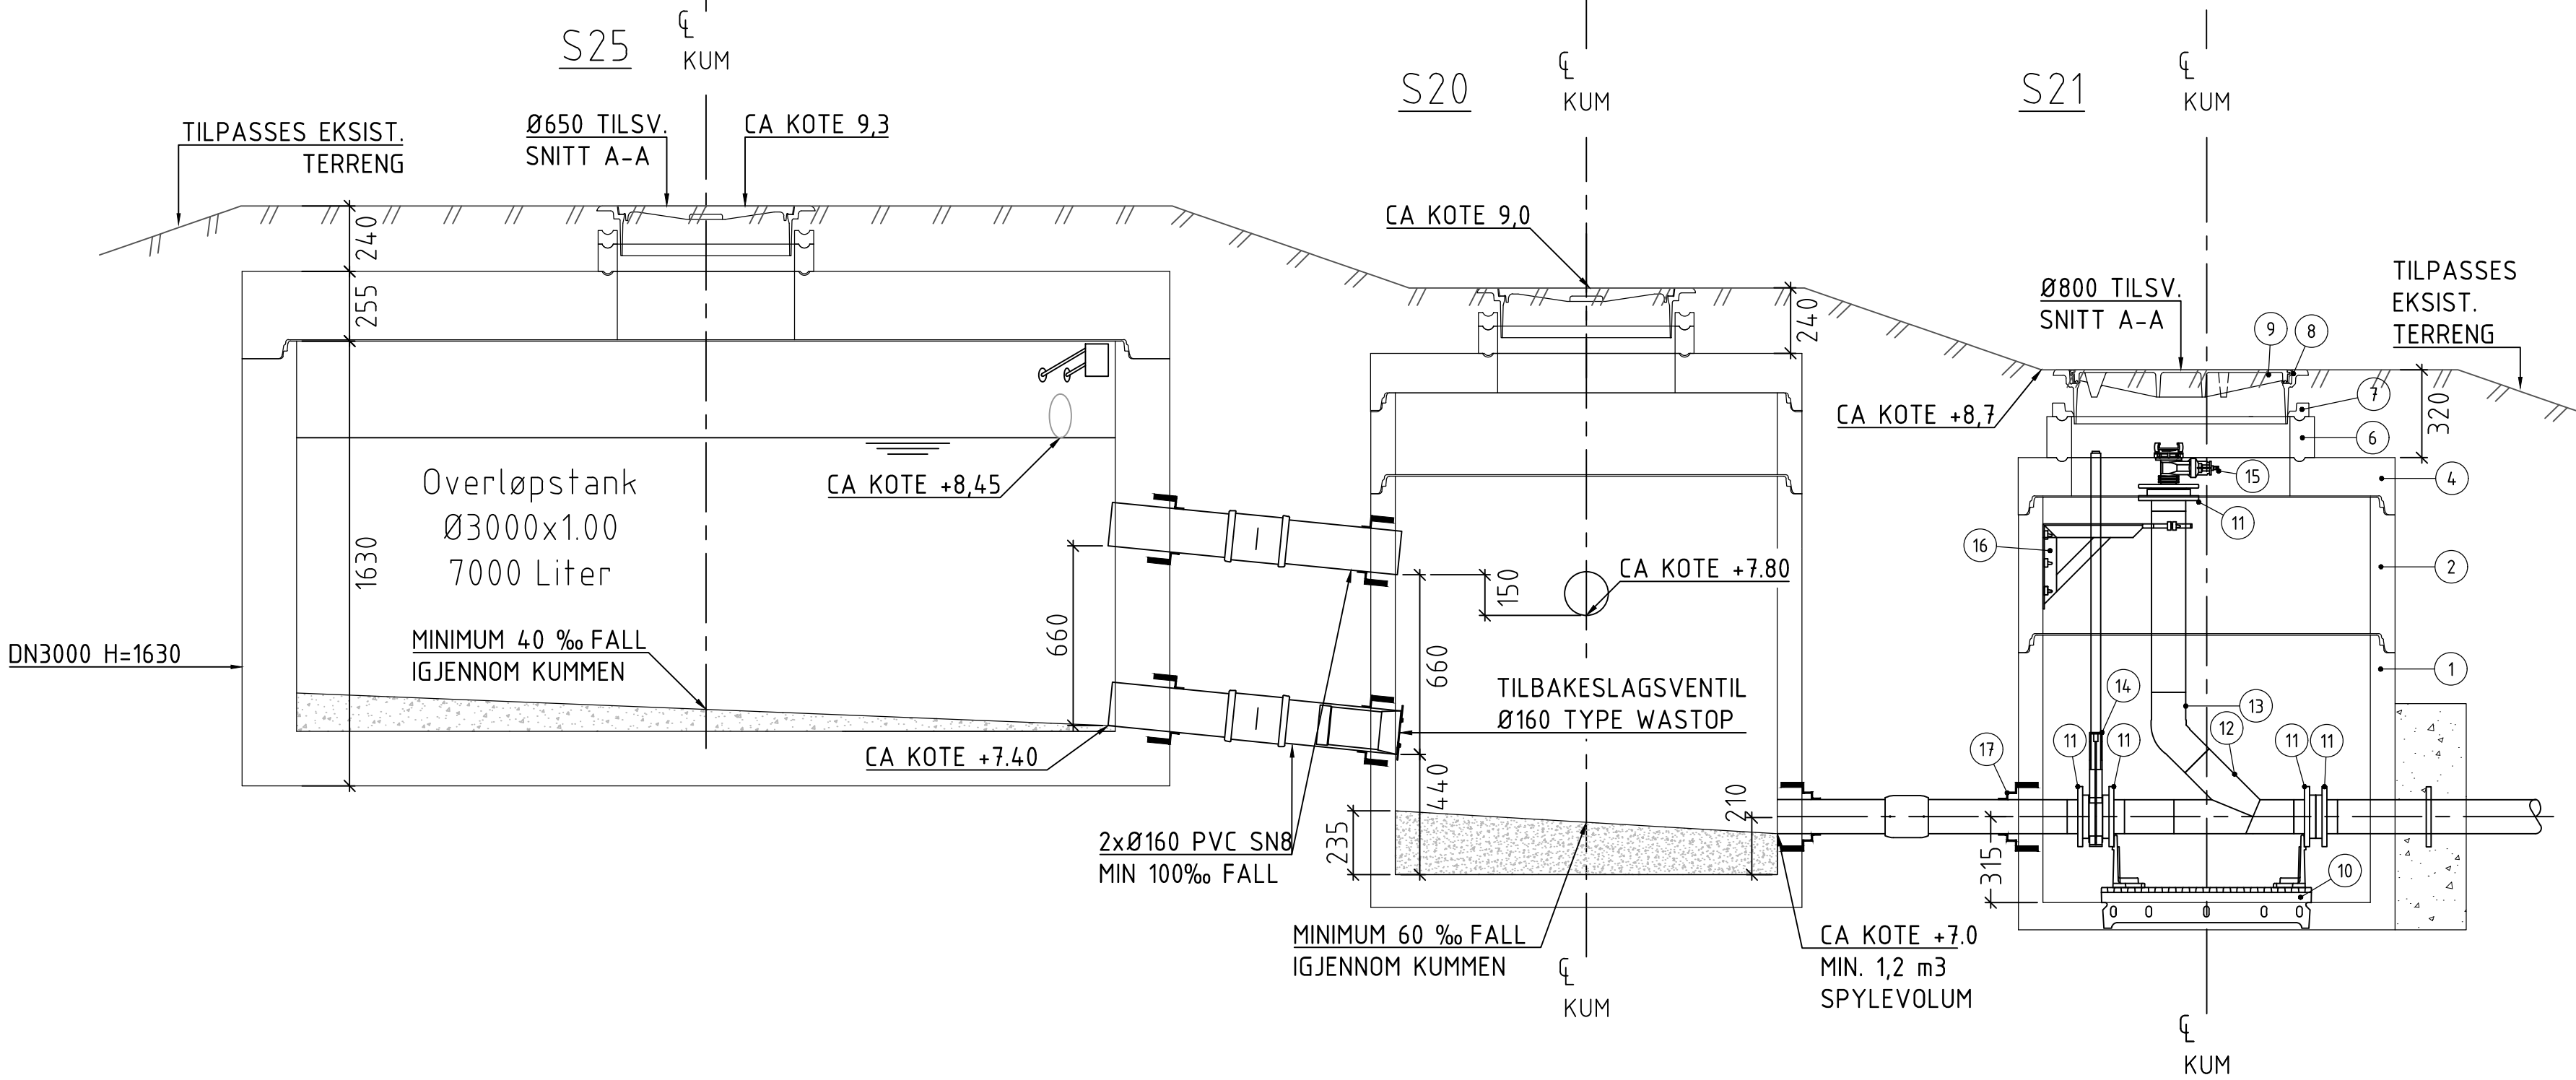

DELELISTE KUM S21:

Pos	Beskrivelse	Dim.	NT	Ant	Anmerking	stk	pris	Sum
1	Kumring med bunn	DN1200		1	H=1080			
2	Kumring	DN1200		1	H=500			
4	Topplate med eksentrisk Ø800 mannhull	DN1200		1	H=140			
6	Justeringsring	DN800		1	H=150			
7	Avslutningsring	DN800		1	H=50			
8	Flytende ramme, belastningsklasse D400	DN800		1				
9	Stj. kumlokk, belastningsklasse D400	DN800		1				
10	Multikonsoll eller tilsvarende	DN100		1				
11	Sveisekrage og løsløp	Ø125	PN10	5				
12	45-graders grenrør PE	Ø125	PN10	1				
13	45-graders bend PE-rør	Ø125	PN10	1				
14	Skyvespjeldsventil med spindel for lenger	DN100	PN10	1				
15	Blindflens med 2.5" slangeilkobling	DN100	PN10	1	Inkl. bakkekran			
16	Skråstak for rør-avstivning	Ø125		1				
17	COMBI-pakning for PE-rør	Ø125		1				
18	Pakning for DV-D-rør	Ø110		1				

A	Arbeids-tegning	25.01.2022	TerL	FHE	ID
Rev.	Beskrivelse	Dato	Tegn.	Kontr.	Godkj.
Alver Kommune			Fag	Format	
Reinseanlegg Manger			RIVA	A1	
Detalj-tegning			Dato	19.02.2021	
Kumgruppe Klesvika			Målestokk	1:25	
			Koordinatsystem	UTM 32	
			Prosjektsystem	NN2000	
Multiconsult			Status	Arbeids-tegning	
www.multiconsult.no			Oppdragsnr.	10205949-01	
			Konstr./Tegnet	EHK	
			Kontrollert	HaF	
			Tegningsnr.	H009	
			Rev.	A	